

FUNKCIONĀLAIS ZONĒJUMS


MĒROGS 1:2000

FUNKCIONĀLAIS ZONĒJUMS

- Publiskās apbūves teritorija (P1, P2, P3, P4)
- Transporta infrastruktūras teritorija (TR)
- Dabas un apstādījumu teritorija (DA)

APZĪMĒJUMI

- Lokālplānojuma teritorijas robeža
- Zemesvienību robežas
- Sarkanā līnija lokālplānojuma teritorijā
- Sarkanā līnija ārpus lokālplānojuma teritorijas
- Perspektīvā sarkanā līnija ārpus lokālplānojuma teritorijas
- Funkcionālās zonas robeža
- Apbūve
- Ūdensobjekti
- Iela
- Pārējie ceļi

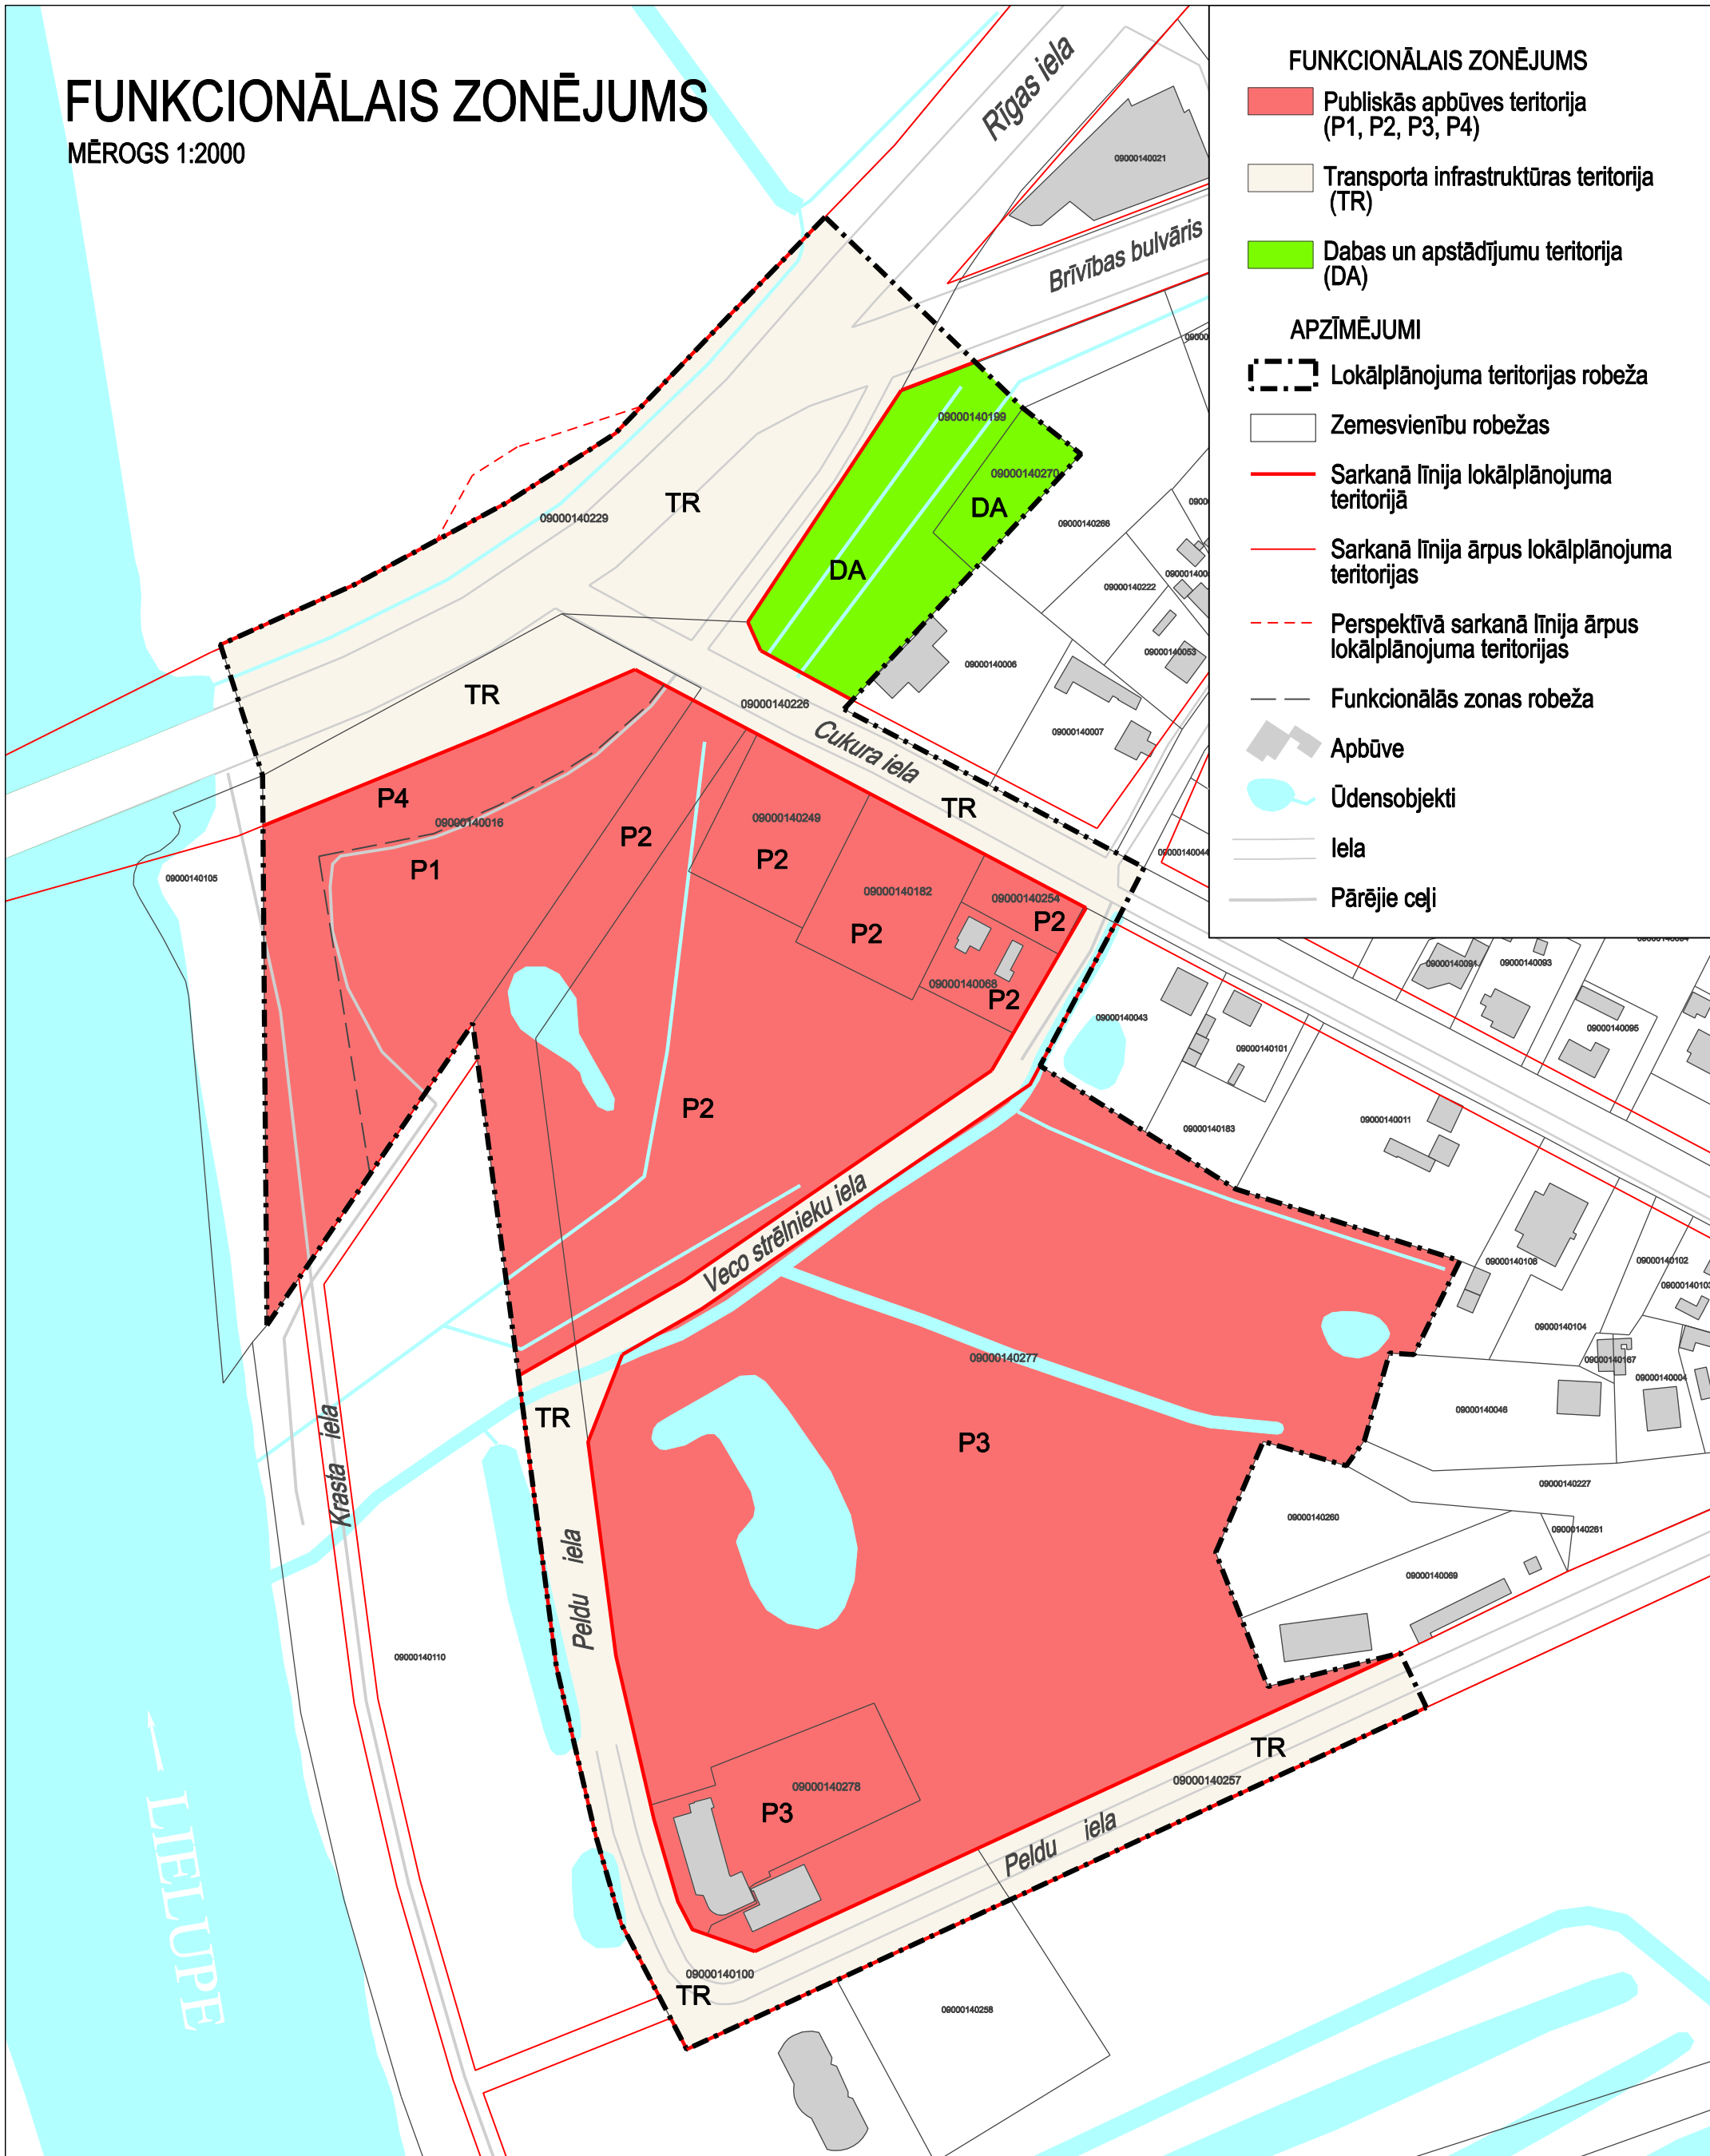

PIEZĪMES:

1. Karte sastādīta izmantojot Latvijas Ģeotelpiskās informācijas aģentūras 20__gadam sagatavoto topogrāfisko karti ar mēroga noteiktību 1:10 000, koordinātu sistēma LKS- 92.
2. Kartē izmantoti Valsts zemes dienesta 20__gada kadastra dati.
3. Aizsargjoslas līdz 10 metriem netiek attēlotas.

Izstrādes vadītāja	G. Osīte	Jelgavas pilsētas lokālplānojuma teritorijām Cukura ielā 2B (kad.apz. 09000140277), Cukura ielā 2 (kad.apz.09000140182), Cukura ielā 2A (kad.Nr.0900 014 0249), Cukura ielā 4 (kad. Nr. 0900 014 0068 un 0900 014 0254) un Krasta ielā 1 (kad.Nr.0900 014 0016) funkcionālais zonējums		
Arhitekts	I. Lāčauniece	Karte	Mērogs	Izstrādātājs:
Kartogrāfs	P. Grants	1	1:2000	SIA 3C
				Pasūtītājs: