

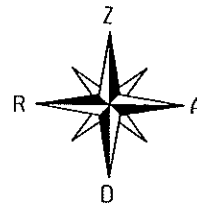


ZEMES VIENĪBA UZMĒRĪTA
LKS-92 TM
Mēroga koeficients: 0.999604

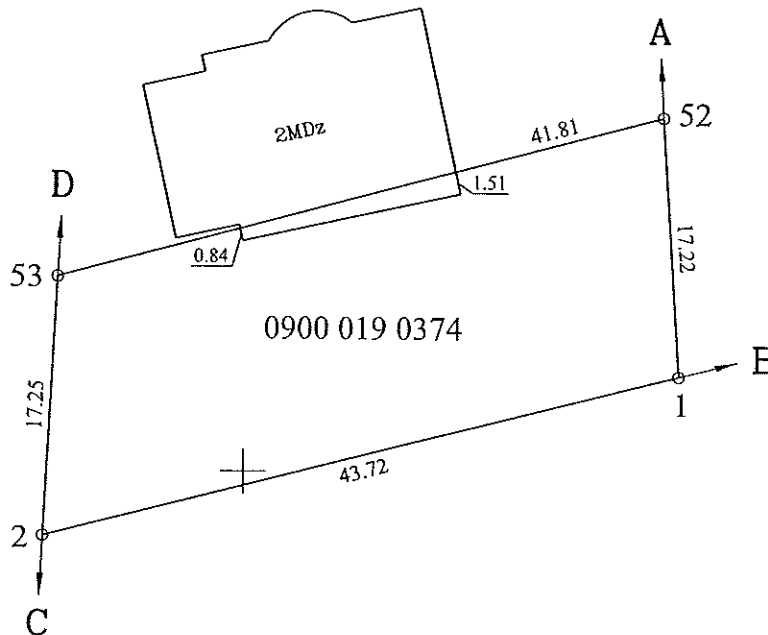

ZEMES VIENĪBAS
IZVIETOJUMA SHĒMA

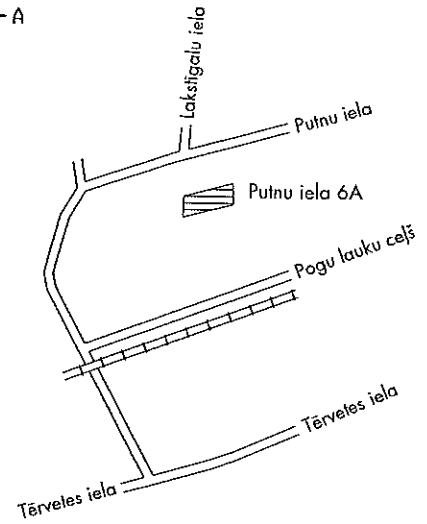

x=276450
y=481300

Robežojošo zemes vienību saraksts:


- no A līdz B: 0900 019 0373 - Putnu iela 8A;
- no B līdz C: 0900 019 0514 - Putnu iela 12;
- no C līdz D: 0900 019 0015 - Putnu iela 4;
- no D līdz A: 0900 019 0335 - Putnu iela 6.


Plāna mērogs 1: 500
Zemes vienības platība 0.0713 ha

Mērnīeks Raitis Piļka (sert. Nr. AB000000072, derīgs no 13.01.2011.
līdz 12.01.2016.) apliecina, ka plāns izgatavots atbilstoši
Ministru kabineta 2011. gada 27. decembra noteikumiem Nr. 1019
"Zemes kadastrālās uzmērīšanas noteikumi"

Raitis Piļka

29.04.2015.

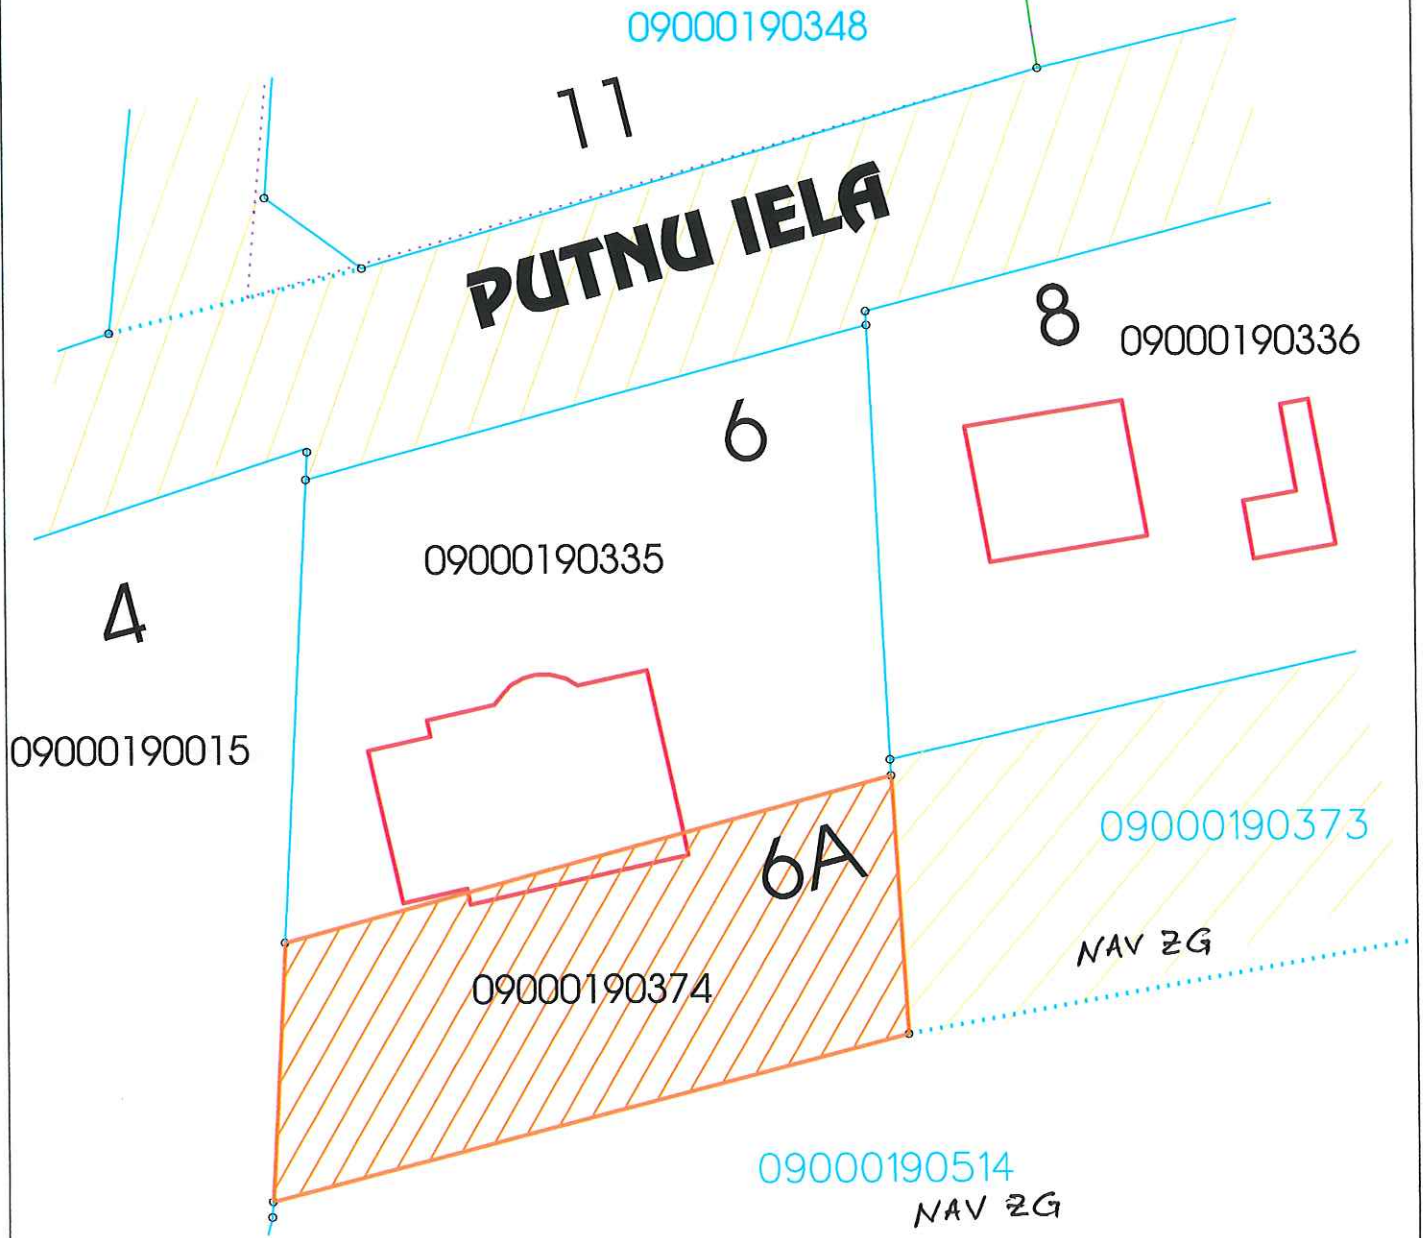

Objekts: Zemes vienība Putnu ielā 6A, Jelgavā, kad. apzīm. 0900 0190374				M 1:500	
				Izdruka no zemes vienību kartes	Jelgavas pilsētas domes administrācija
Sagatavoja:	R.Urtāns		02.09.2015.		Īpašumu konversijas pārvalde