


LOKA MAĢISTRĀLE

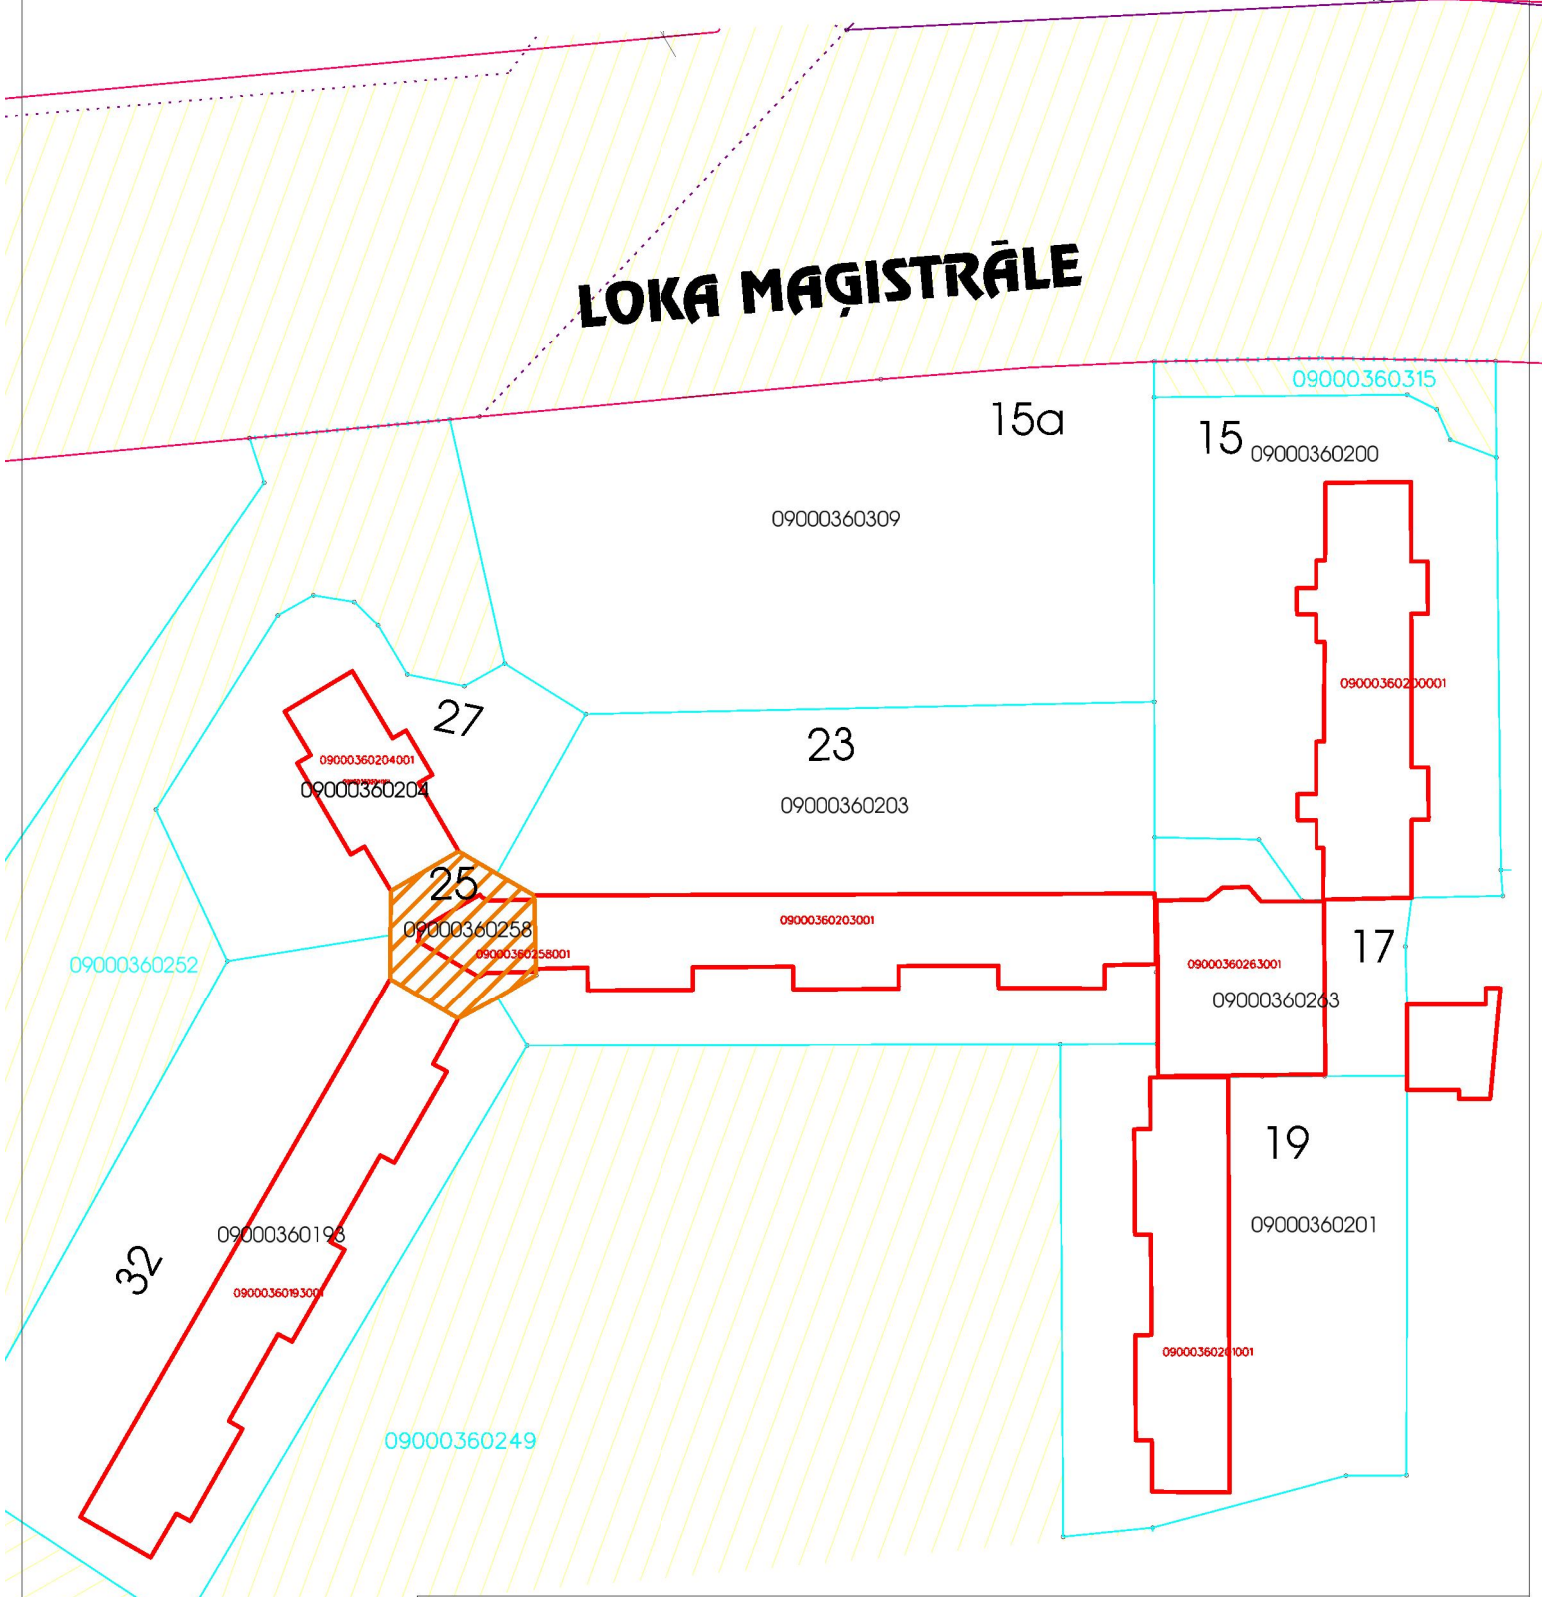

Objekts: Zemes vienība Loka maģistrālē 25, Jelgavā, kad. apzīm. 0900 0360258 un ēka ar kad. apzīm. 09000360258001				M 1:1000
Sagatavoja: R.Urtāns				Izdruka no zemes vienību kartes
02.12.2015.				Jelgavas pilsētas domes administrācija Īpašumu konversijas pārvalde