



LATVIJAS REPUBLIKA

JELGAVAS pilsēta

KALNCIEMA CEĻŠ 105 B

Zemes kadastra Nr. 0900 013 0184

ZEMES ROBEŽU PLĀNS

Robežas noteiktas pamatojoties uz Jelgavas domes zemes komisijas 2005.gada 15.decembra atzinumu(sēdes protokols Nr.11/6-10).

Robežu plāns sastādīts pēc 2006.gada robežu uzmērīšanas materiāliem mērogā 1:5000

Zemes īpašuma platība ir 17.7051ha (177051m²)

VALSTS ZEMES DIENESTS

Zemgales reģionālā nodaļa

Jelgavas biroja
vadītāja



A.Krūmiņa

03.03.2006.

Nr	X	Y
115	282526.67	482374.73
44	282574.77	482435.25
45	282544.54	482458.92
46	282600.30	482533.40
47	282627.61	482545.05
48	282641.75	482550.55
44	282652.76	482587.97
43	282637.36	482590.47
42	282641.05	482616.37
41	282657.17	482610.75
103	282664.32	482647.18
48	282652.30	482649.53
104	282635.32	482642.44
105	282622.62	482644.38
40	282626.12	482661.32
39	282620.90	482662.40
50	282578.78	482670.30
106	282575.23	482659.45
107	282531.43	482687.72
108	282525.00	482698.42
109	282532.50	482739.88
8	282479.77	482747.91
58	282472.38	482742.43
10	282434.09	482752.54
17	282380.98	482783.72
25	282348.25	482805.94
24	282354.65	482844.31
110	282356.13	482853.18
69	282181.52	482893.61
68	282112.73	482815.24
111	282022.21	482691.16
112*	282378.35	482402.90
113*	282411.68	482397.97
114*	282446.72	482404.30
115*	282526.67	482374.73

PLATĪBA S=17.7051 ha(177051m²)

*- apvidū nenostiprināti punkti

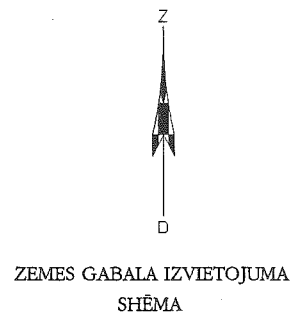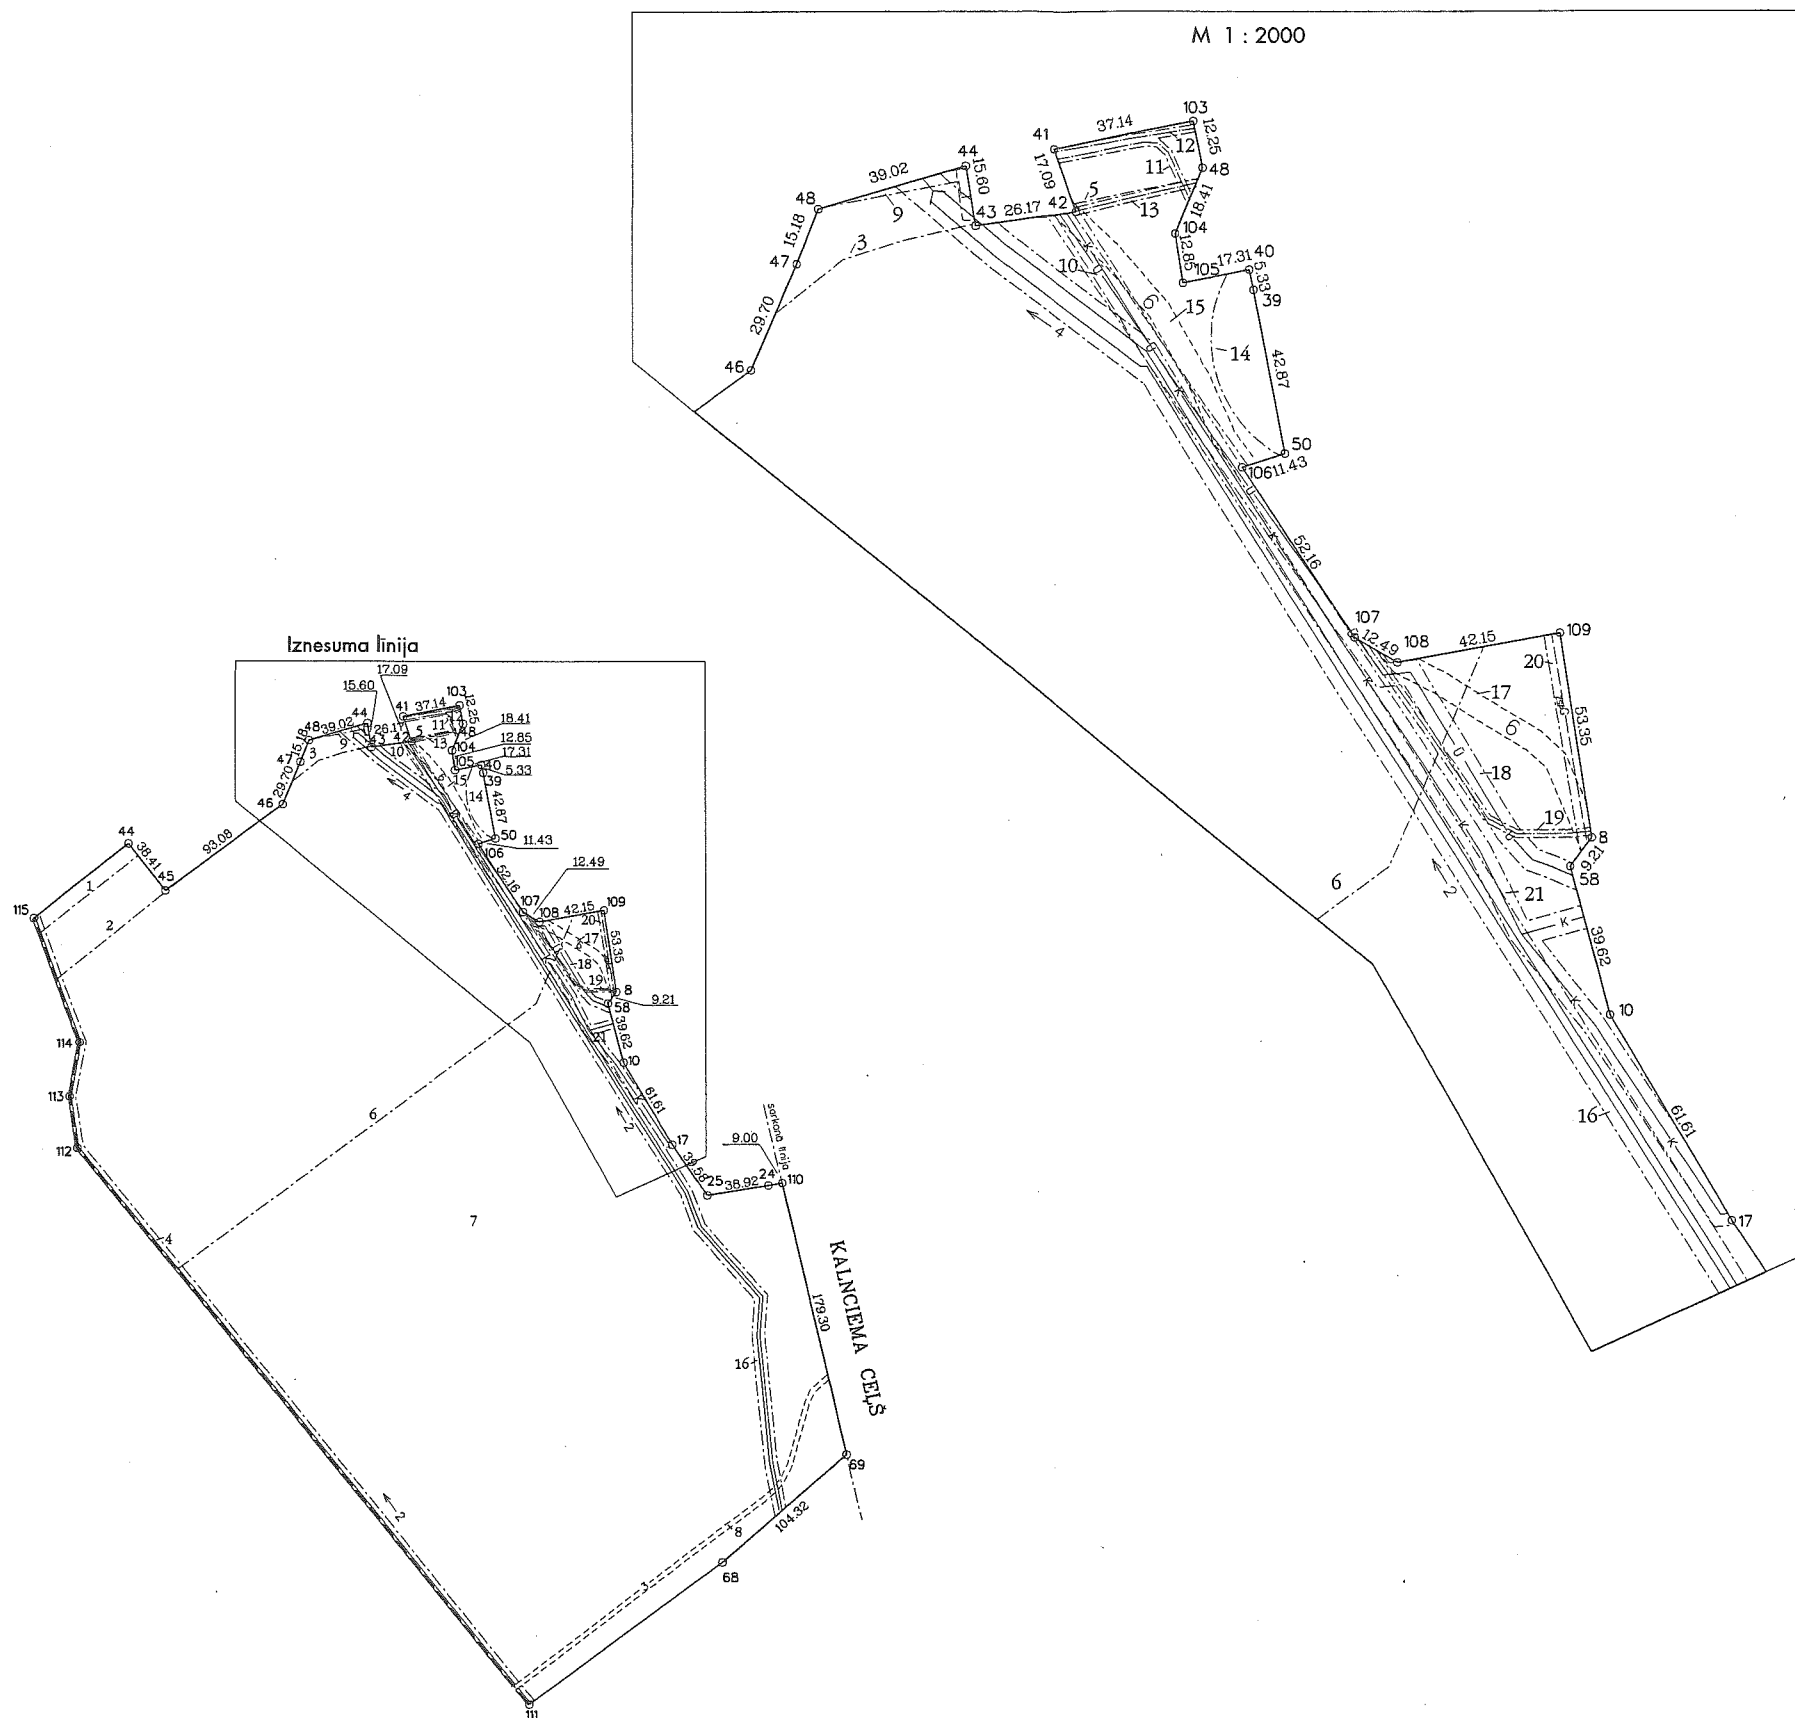

NEKUSTAMĀ ĪPAŠUMA LIETOŠANAS TIESĪBU APGRŪTINĀJUMI

- | | |
|--|-------------|
| 1. 010502 - tauvas josla gar lecavas upi | -0.0790 ha |
| 2. 010201 - ūdensteces lecavas upe aizsargjosla | -0.3322 ha |
| 3. 010201 - ūdensteces lecavas upe aizsargjosla | -0.0678 ha |
| 4. 020104 - aizsargjosla gar atklātu grāvi | -0.1836 ha |
| 5. 010201 - ūdensteces lecavas upe aizsargjosla | -0.0531 ha |
| 6. 060705 - aizsargjosla ap notekūdeņu attīrīšanas iekārtu "Ozolpils notekūdeņu attīrīšanas ietais Nr.200211" ar atklātu notekūdeņu apstrādi un atklātiem dūņu laukiem | -6.7481 ha |
| 7. 060902 - zemes applūšanas risks | -17.7051 ha |
| 8. 060901 - apgrūtinājums - koplietošanas ceļš | -0.0870 ha |
| 9. 020102 - aizsargjosla gar kanalizācijas spiedvadu | -0.0075 ha |
| 10. 020101 - aizsargjosla gar ūdensvadu | -0.0615 ha |
| 11. 020502 - aizsargjosla gar elektrisko tīklu kabeļu līniju | -0.0087 ha |
| 12. 020502 - aizsargjosla gar elektrisko tīklu kabeļu līniju | -0.0073 ha |
| 13. 020502 - aizsargjosla gar elektrisko tīklu kabeļu līniju | -0.0065 ha |
| 14. 020207 - stingra režīma aizsargjosla ap pazemes ūdens ņemšanas vietu (ģeoloģijas dienesta datu bāzes Nr.7302) | -0.0505 ha |
| 15. 060901 - apgrūtinājums - koplietošanas ceļš | -0.0486 ha |
| 16. 020104 - aizsargjosla gar atklātu grāvi | -0.1196 ha |
| 17. 060901 - apgrūtinājums - koplietošanas ceļš | -0.0378 ha |
| 18. 020101 - aizsargjosla gar ūdensvadu | -0.0576 ha |
| 19. 020502 - aizsargjosla gar elektrisko tīklu kabeļu līniju | -0.0162 ha |
| 20. 020801 - aizsargjosla gar zemspiediena gāzes vadu | -0.0209 ha |
| 21. 020103 - aizsargjosla gar pašteses kanalizācijas vadu | -0.1958 ha |



M 1:5000

LIVLAND GRUPA Livland mērniecības birojs		SIA "LIVLAND" Jelgavas mērniecības birojs	
Biroja vadītājs		Z. Veitners	20.02.2006.
Mērniece		A. Meija	20.02.2006.
Zīmētājs		D. Linga - Bērziņa	20.02.2006.