


# LOKA MAĢISTRĀLE

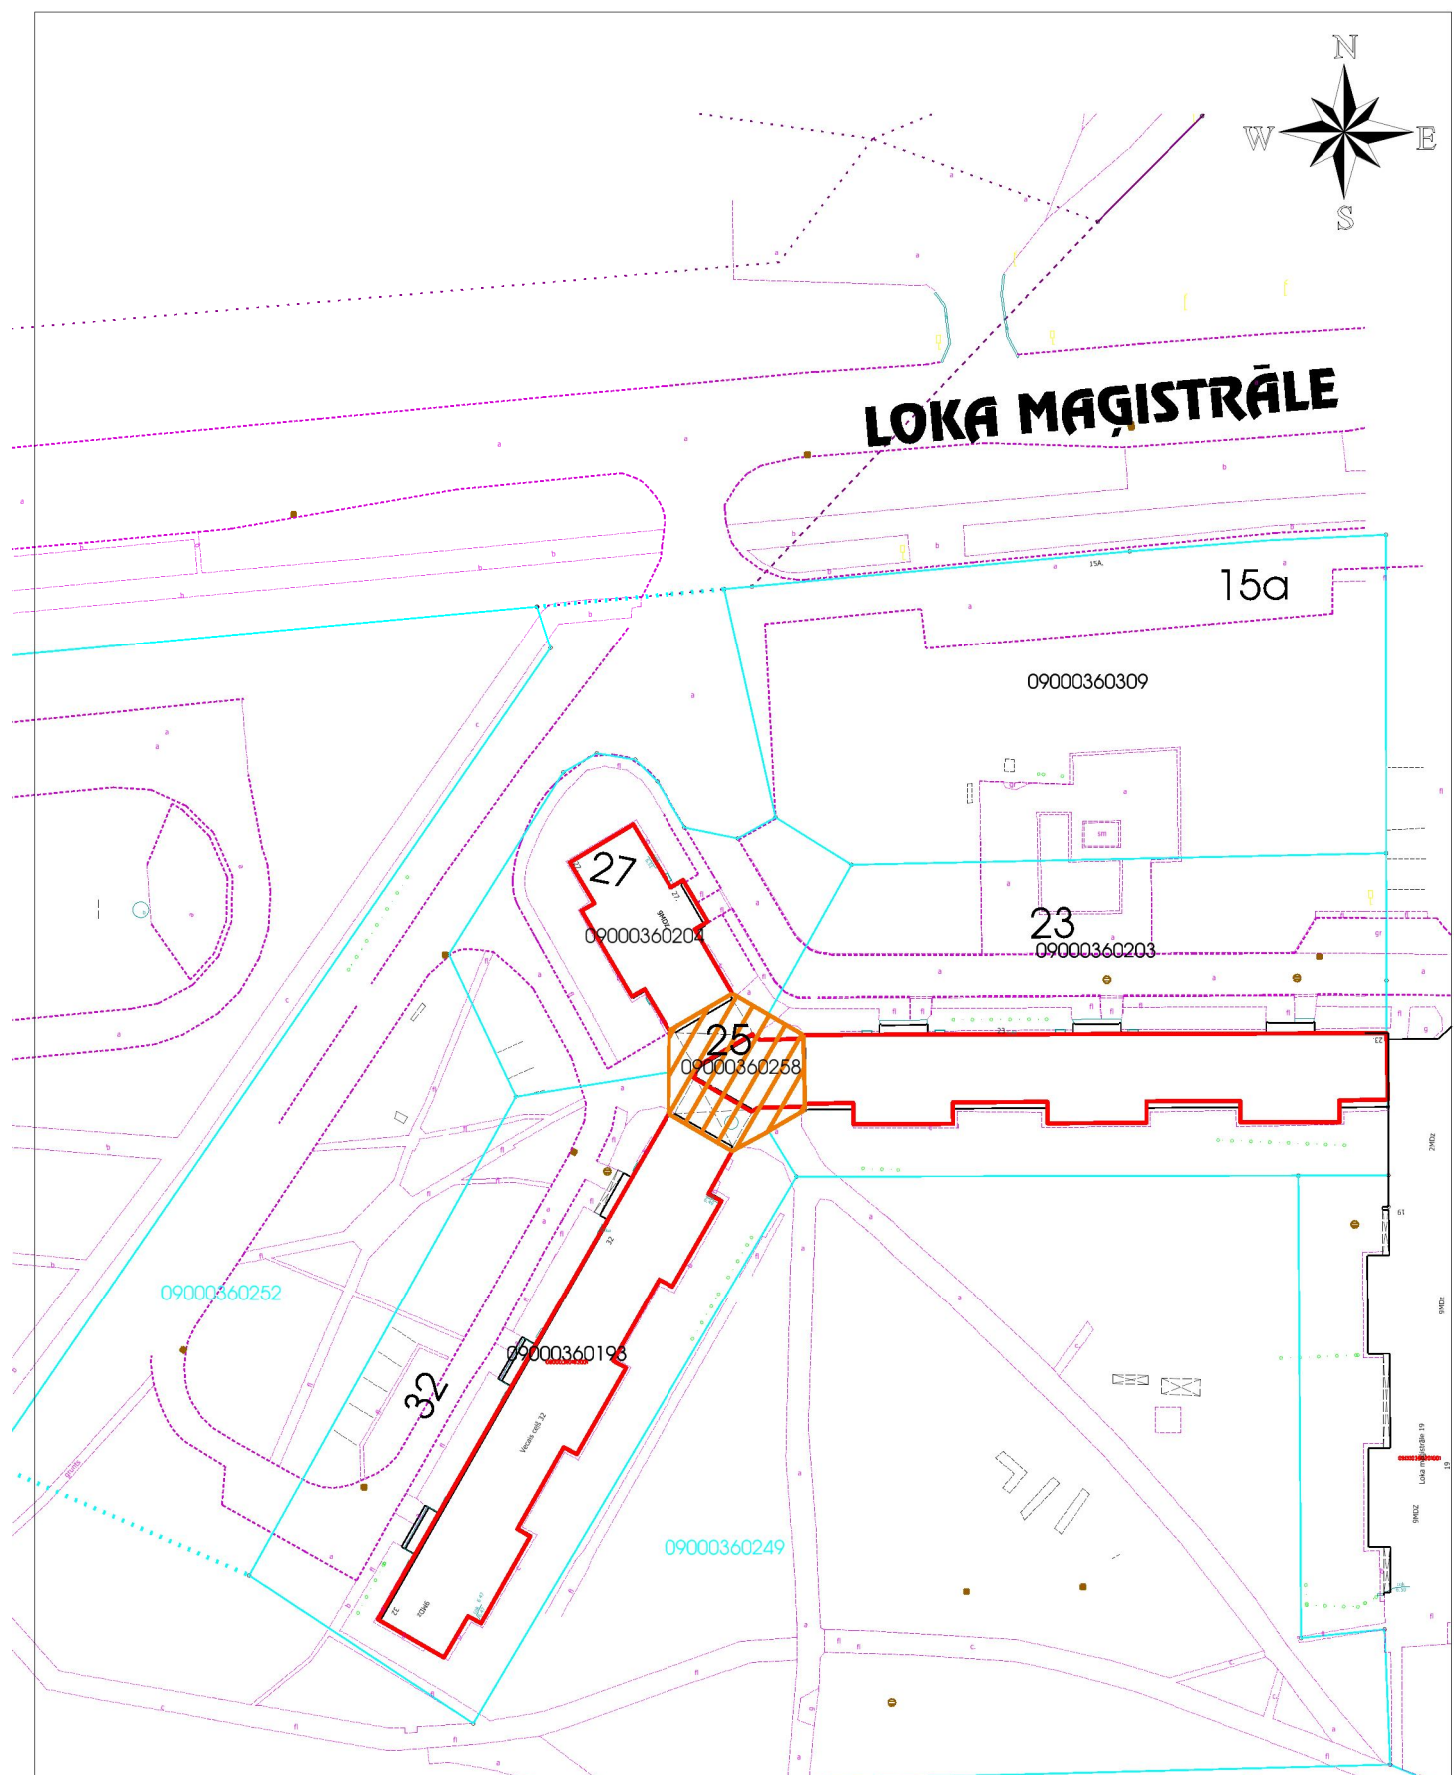

Objekts: Zemes vienība Loka maģistrālē 25, Jelgavā, kad. apzīm. 0900 0360258 M 1:1000  
Zemes vienības Loka maģistrālē 25, Jelgavā, platības lielums 0,0282ha

				Izdruka no zemes vienību kartes	Jelgavas pilsētas domes administrācija Īpašumu konversijas pārvalde
Sagatavoja:	R.Urtāns		19.09.2016.		