


1.pielikums Konkursa nolikumam

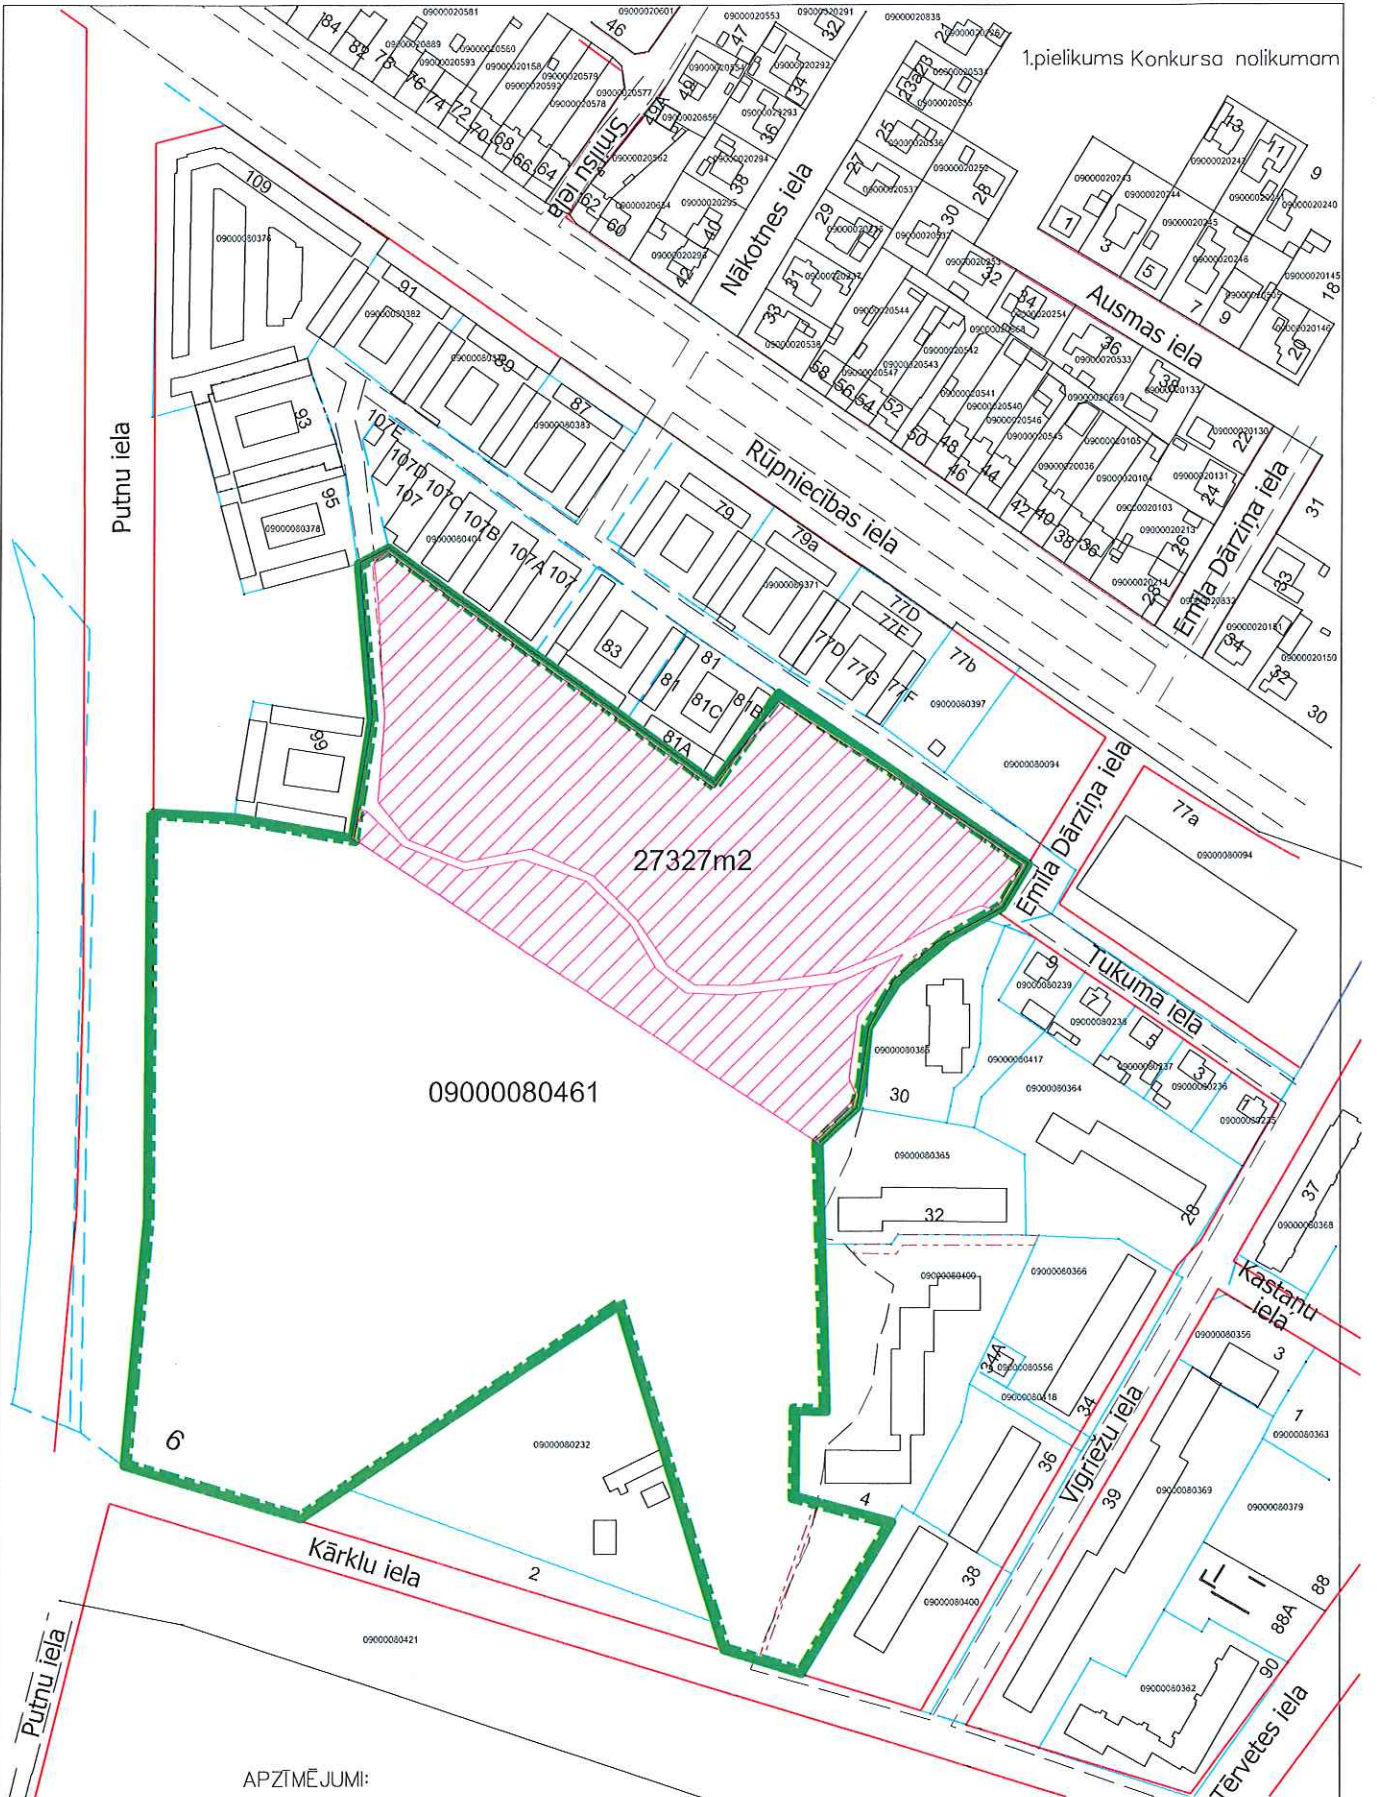


09000080461

27327m<sup>2</sup>

APZĪMĒJUMI:

 Zemes gabala Kārķu ielā 6 (kadastra apzīmējums 09000080461), Jelgavā robeža

 Zemes gabala daļa (platība 27327 m<sup>2</sup>) Kārķu ielā 6, Jelgavā

|   |         |             |   |
|---|---------|-------------|---|
| Objekts: Zemes gabals Kārķu ielā 6, Jelgavā |         |             |   |
| Teritorijas plānošanas sektora vadītāja     | S.Ozola | 01.02.2017. | Lapas nosaukums: Situācijas plāna skice   |
|   |         |             | Jelgovas pilsētas domes administrācijas<br><b>Attīstības un pilsētplānošanas pārvalde</b> |