



Latvijas Republika

Jelgavas pilsētas pašvaldības administrācija

Lielā iela 11, Jelgava, LV 3001, tālr.: 63005535, 63005538, fakss: 63029059, e-mail: dome@dome.jelgava.lv

05.07.2017. Nr. 37/4-4

Pašvaldības īpašumu pārvalde
Lielā iela 11,
Jelgava, LV-3001

IZZĪŅA

par nekustamā īpašuma objekta apgrūtinājumiem zemesgabalam Jelgava, Apiņu iela 7A (zemes vienības kadastra apzīmējums 0900 028 0335):

1. 7312030501 – ekspluatācijas aizsargjoslas teritorija gar stratēģiskas (valsts) nozīmes un reģionālās nozīmes dzelzceļa infrastruktūrā ietilpstošajiem sliežu ceļiem, izņemot tiem piegulošos vai ar tiem saistītos staciju sliežu ceļus, speciālās nozīmes sliežu ceļus, pievedceļus un strupceļus pilsētās un ciemos;
2. 7312010300 – ekspluatācijas aizsargjoslas teritorija gar pašteses kanalizācijas vadu;
3. 7312010300 – ekspluatācijas aizsargjoslas teritorija gar pašteses kanalizācijas vadu;
4. 7312010400 – ekspluatācijas aizsargjoslas teritorija gar drenām un atklātiem grāvjiem (3 metrs no grāvja malas);
5. 7312030100 – ekspluatācijas aizsargjoslas teritorija gar ielu vai ceļu – sarkanā līnija;
6. 7312040100 – ekspluatācijas aizsargjoslas teritorija gar pazemes elektronisko sakaru tīklu līniju un kabeļu kanalizāciju;
7. 7312050201 – ekspluatācijas aizsargjoslas teritorija gar elektrisko tīklu kabeļu līniju.


Pielikumā zemesgabala skice mērogā 1:500.

Nekustamā īpašuma objekta apgrūtinājumi noteikti ar Jelgavas pilsētas teritorijas plānojumu (2009.–2021.gadam).

Būvvaldes vadītājas – galvenās arhitektes vietniece

Z.Bīmane

Baltrāšjuna 63005461
ligita.baltrajuna@dome.jelgava.lv

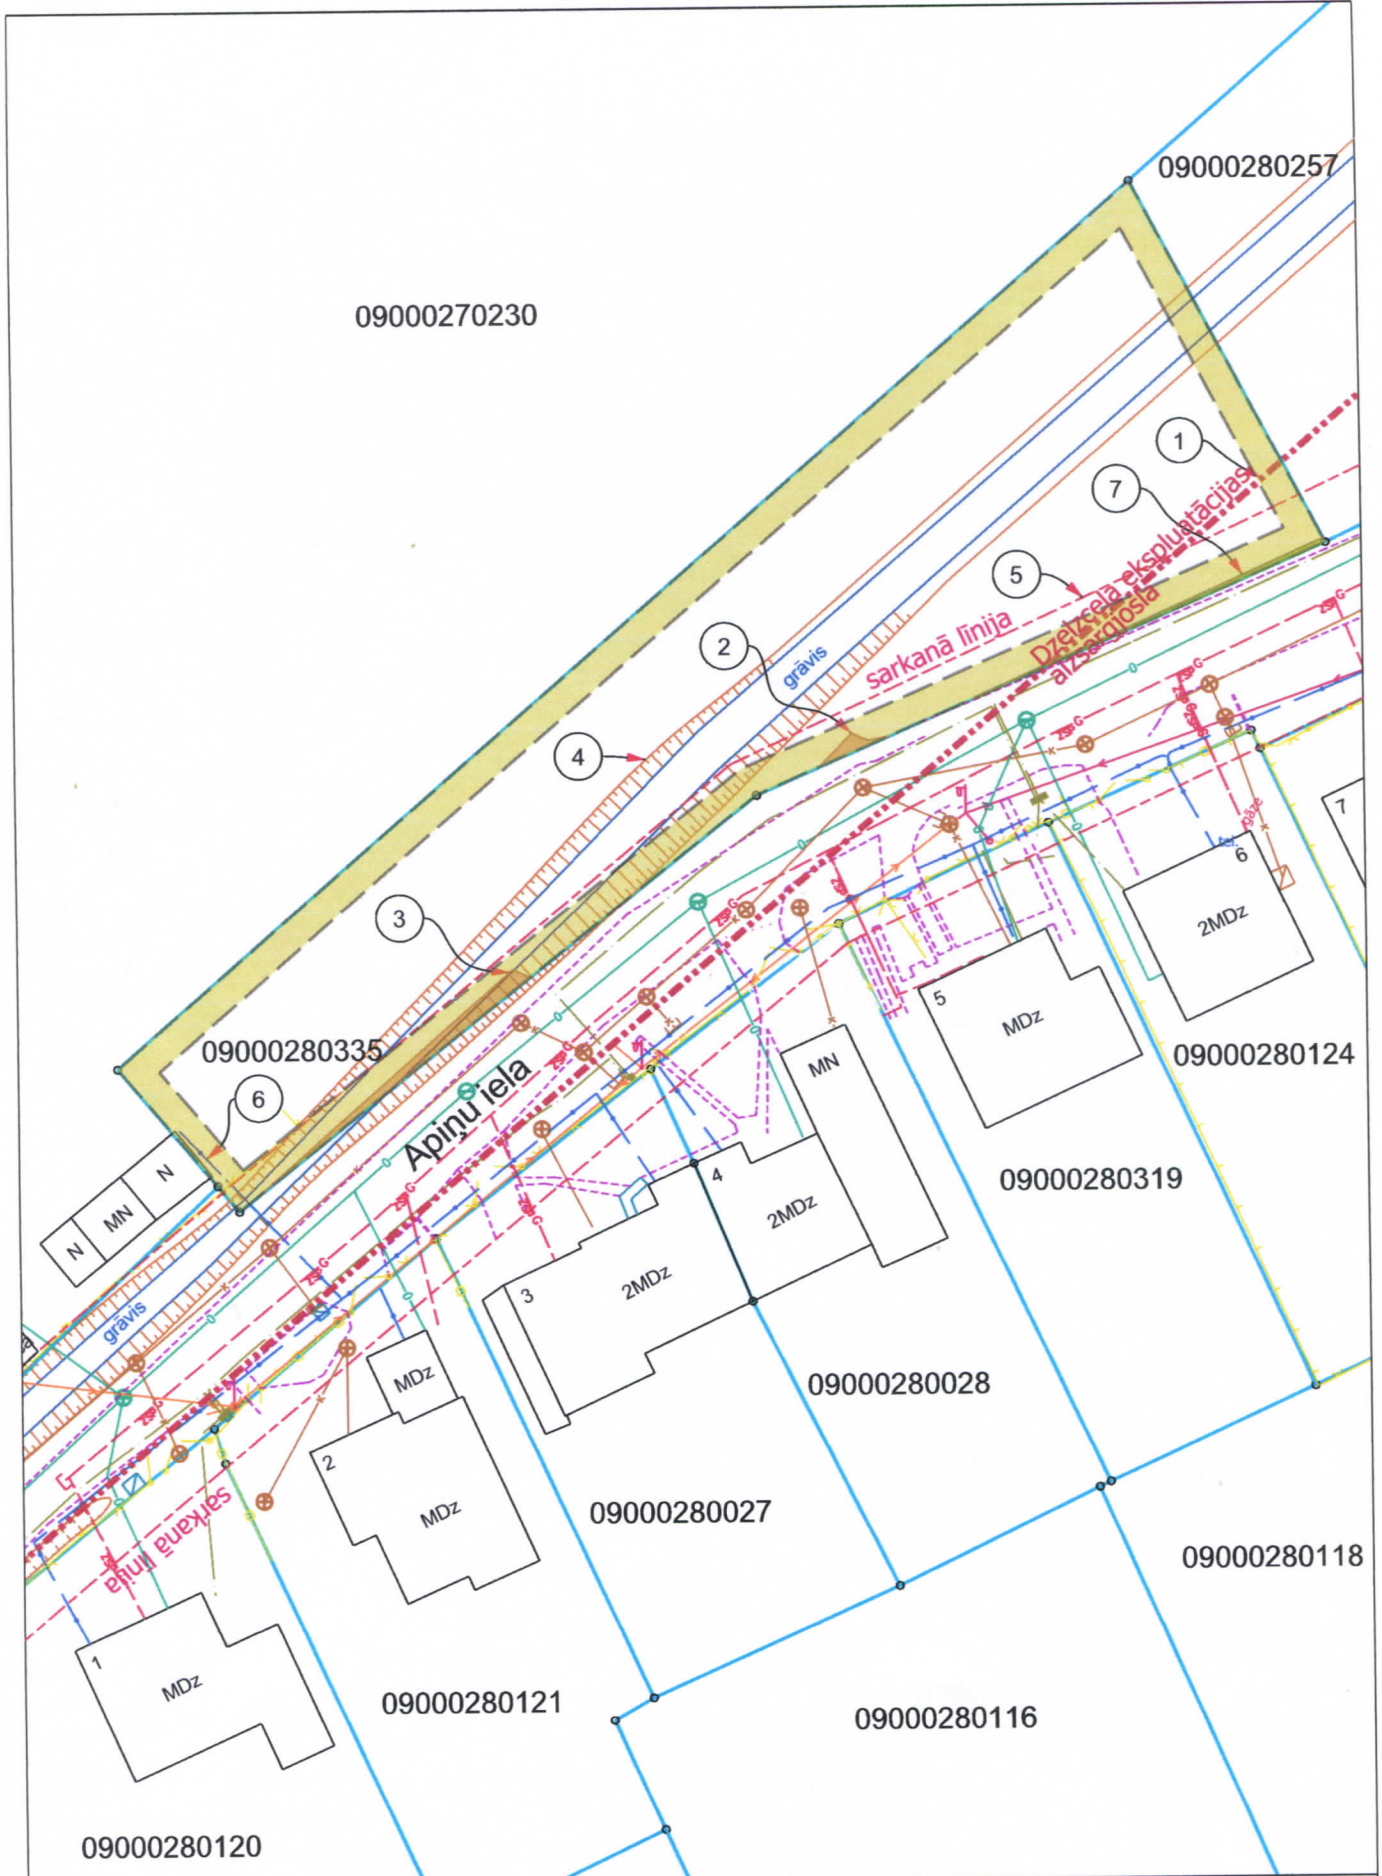

Apriņu iela 7A, Jelgava (zemes vienības kadastra apzīmējums 0900 028 0335).

Būvvaldes vadītājas-galvenās arhitektes vietniece	Z.Bīmane	<i>[Signature]</i>	05.07.2017.	Lapas nosaukums: Skice apgrūtinājumu noteikšanai	Jelgavas pilsētas domes administrācijas BŪVVVALDE
Komunikāciju inženieris	L.Baltrāšjuna	<i>[Signature]</i>	05.07.2017.		