




APZĪMĒJUMI:

-  Zemes gabala Prohorova ielā 13 (kadastra apzīmējums 09000150235), Jelgavā robeža
-  Zemes gabala daļa (platība 35000 m2) Prohorova ielā 13, Jelgavā

1.pielikums  
Jelgavas pilsētas domes  
25.01.2018. lēmumam Nr.

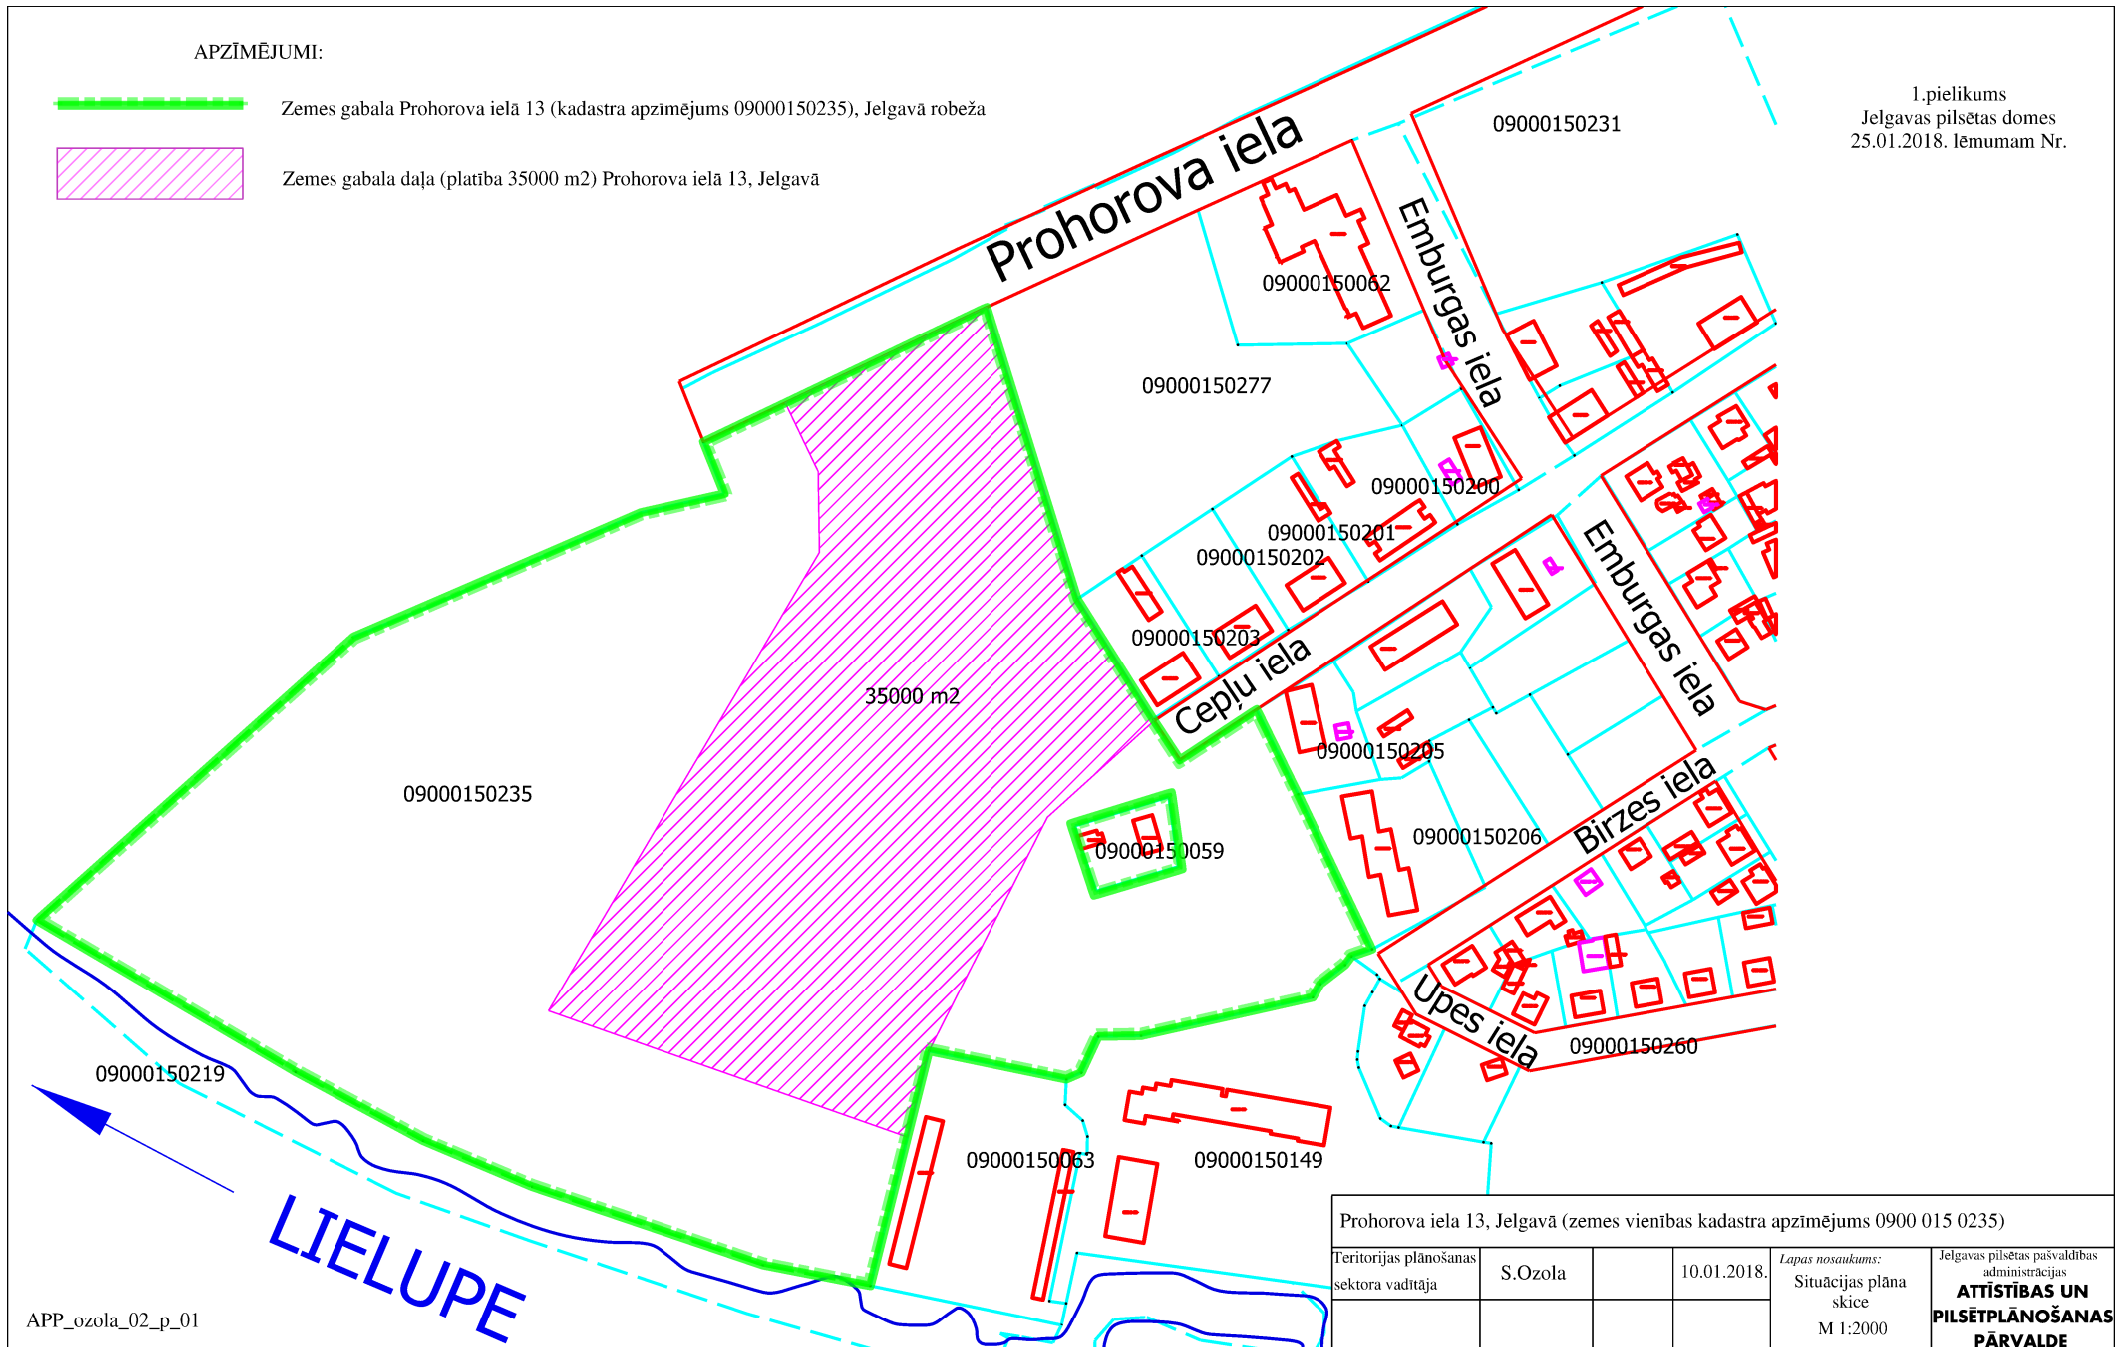

Prohorova iela 13, Jelgavā (zemes vienības kadastra apzīmējums 0900 015 0235)				
Teritorijas plānošanas sektora vadītāja	S.Ozola	10.01.2018.	Lapas nosaukums: Situācijas plāna skice M 1:2000	Jelgavas pilsētas pašvaldības administrācijas <b>ATTĪSTĪBAS UN PILSĒTPLĀNOŠANAS PĀRVALDE</b>