BŪVES ____1____ STĀVA PLĀNA SHĒMA

Pielikums pie Jelgavas pilsētas domes
2018.gada 22.marta lēmuma Nr. ____

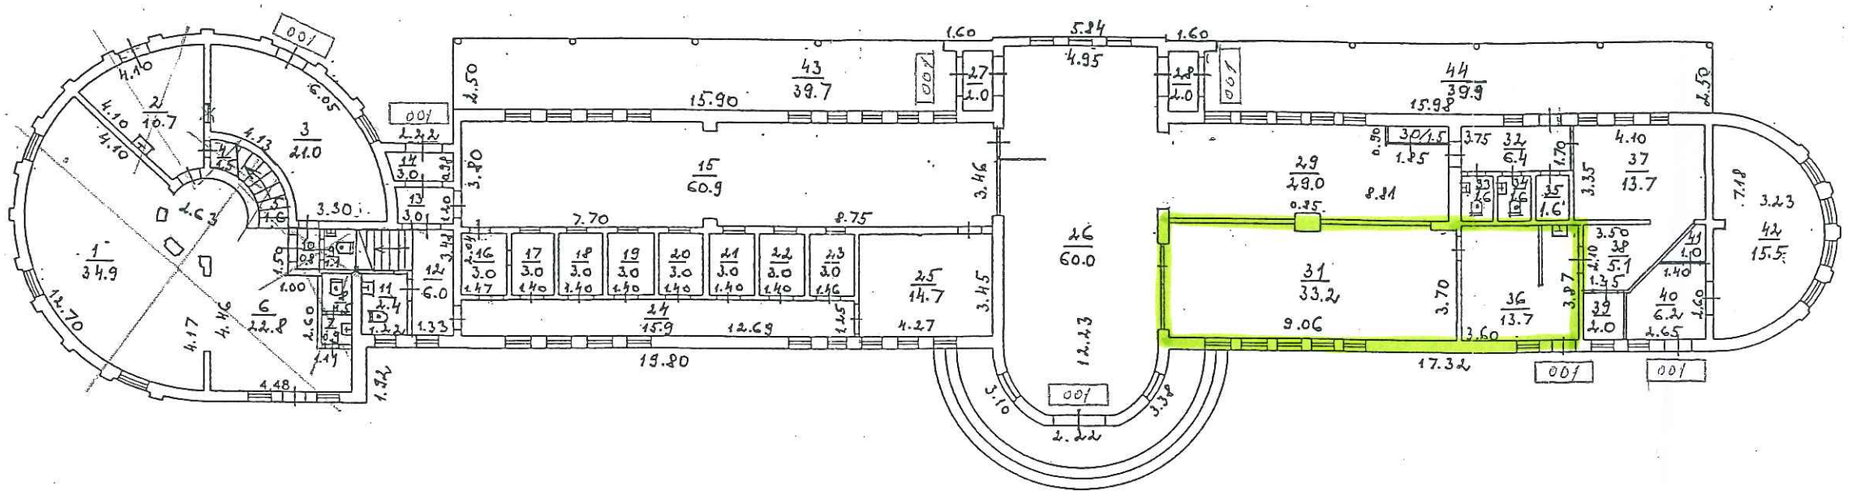

Mērogs 1: 200

PIP_belaka_01_p_01

Būves kadastra apzīmējums: 0900 001 0033 001