


PIELIKUMS NR. _____

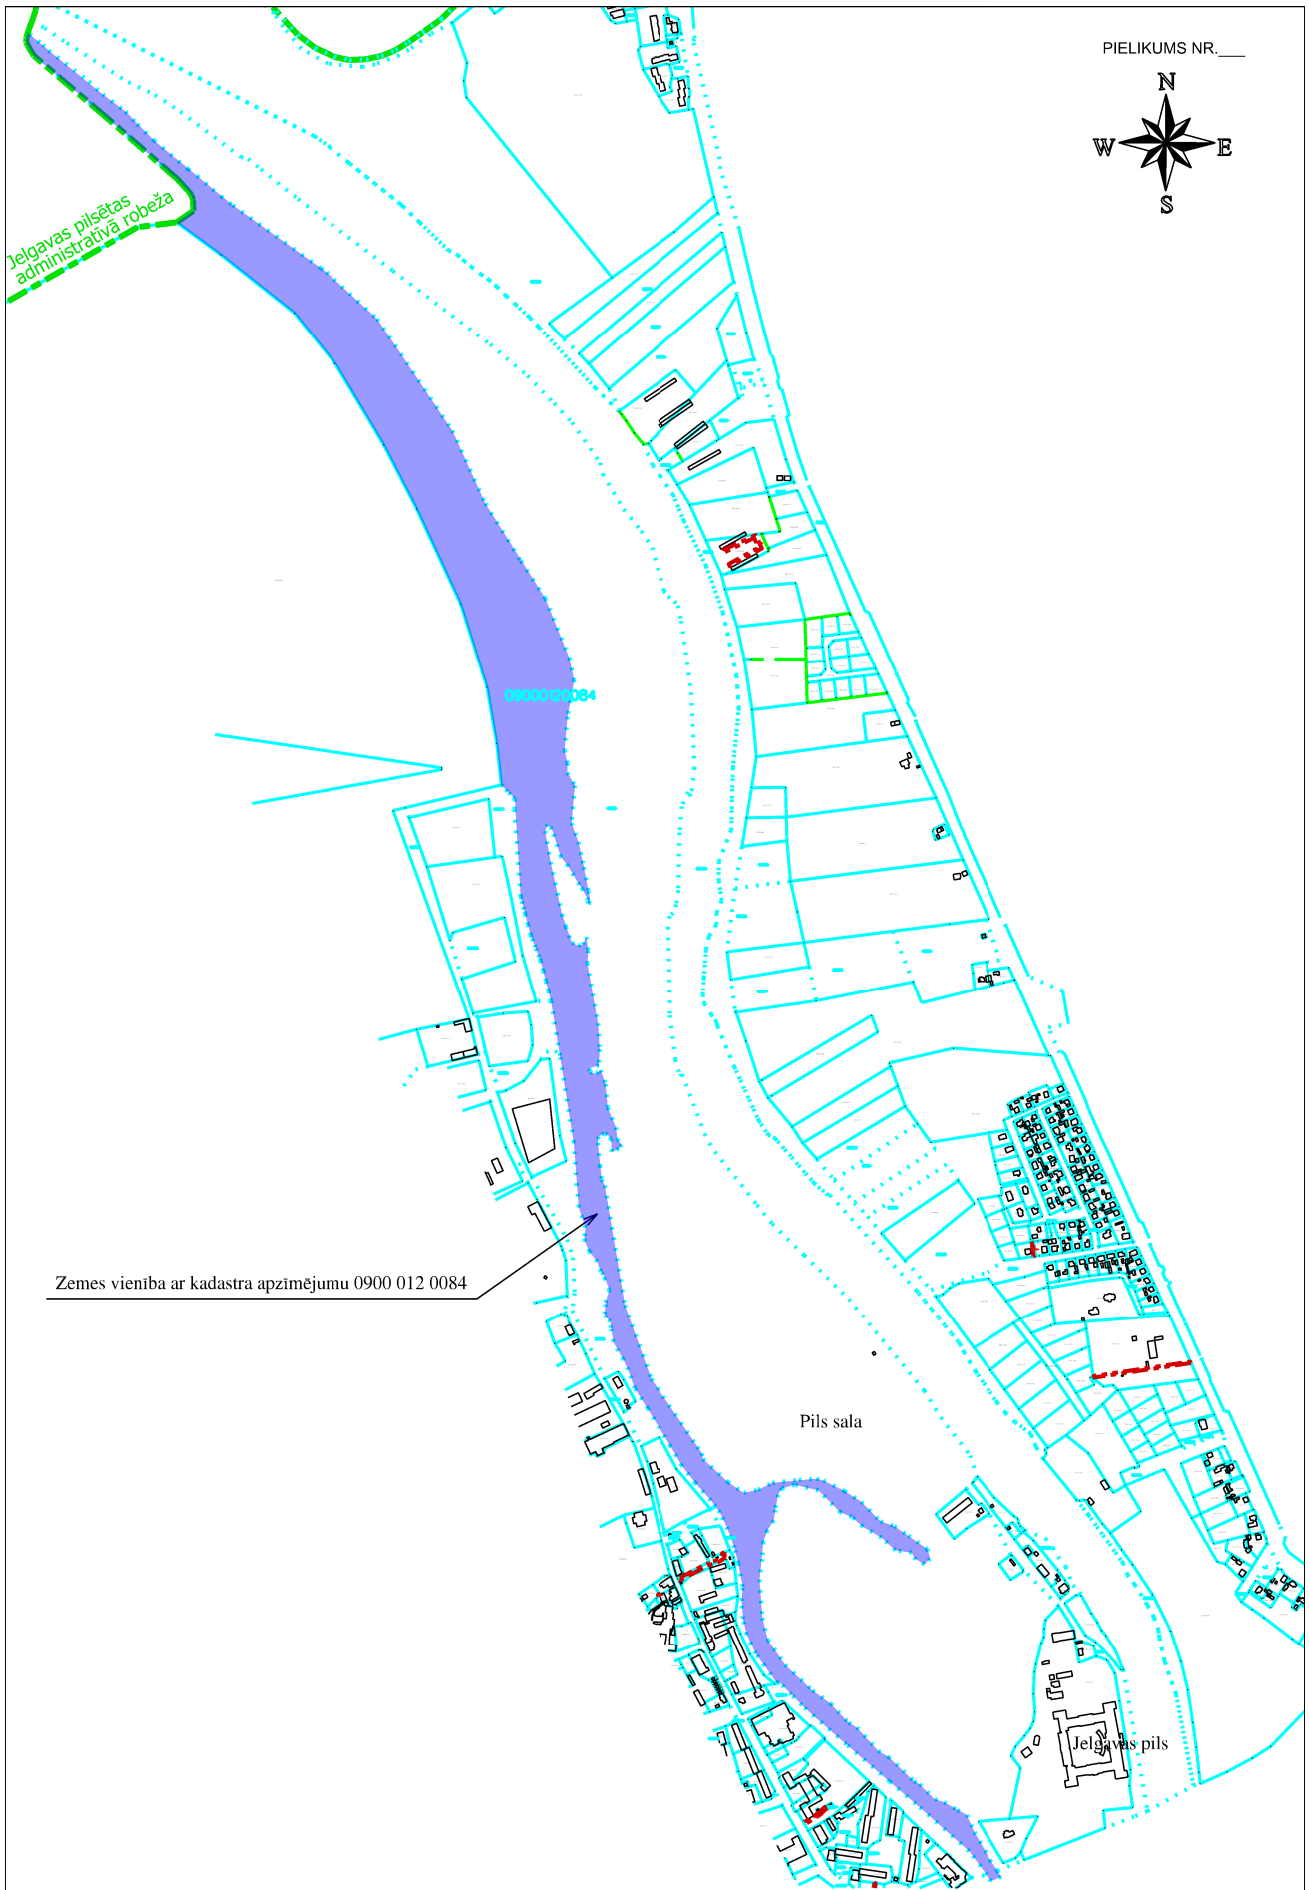

Zemes vienība ar kadastra apzīmējumu 0900 012 0084

Pils sala

Jelgavas pils

Objekts: Zemes vienība ar kadastra apzīmējumu 0900 012 0084

M 1:15000

				Zemes vienības novietojuma shēma	Jelgavas pilsētas pašvaldības administrācijas Pašvaldības īpašumu pārvalde
Sagatavoja	J.Valdovska	03.09.2018.			