
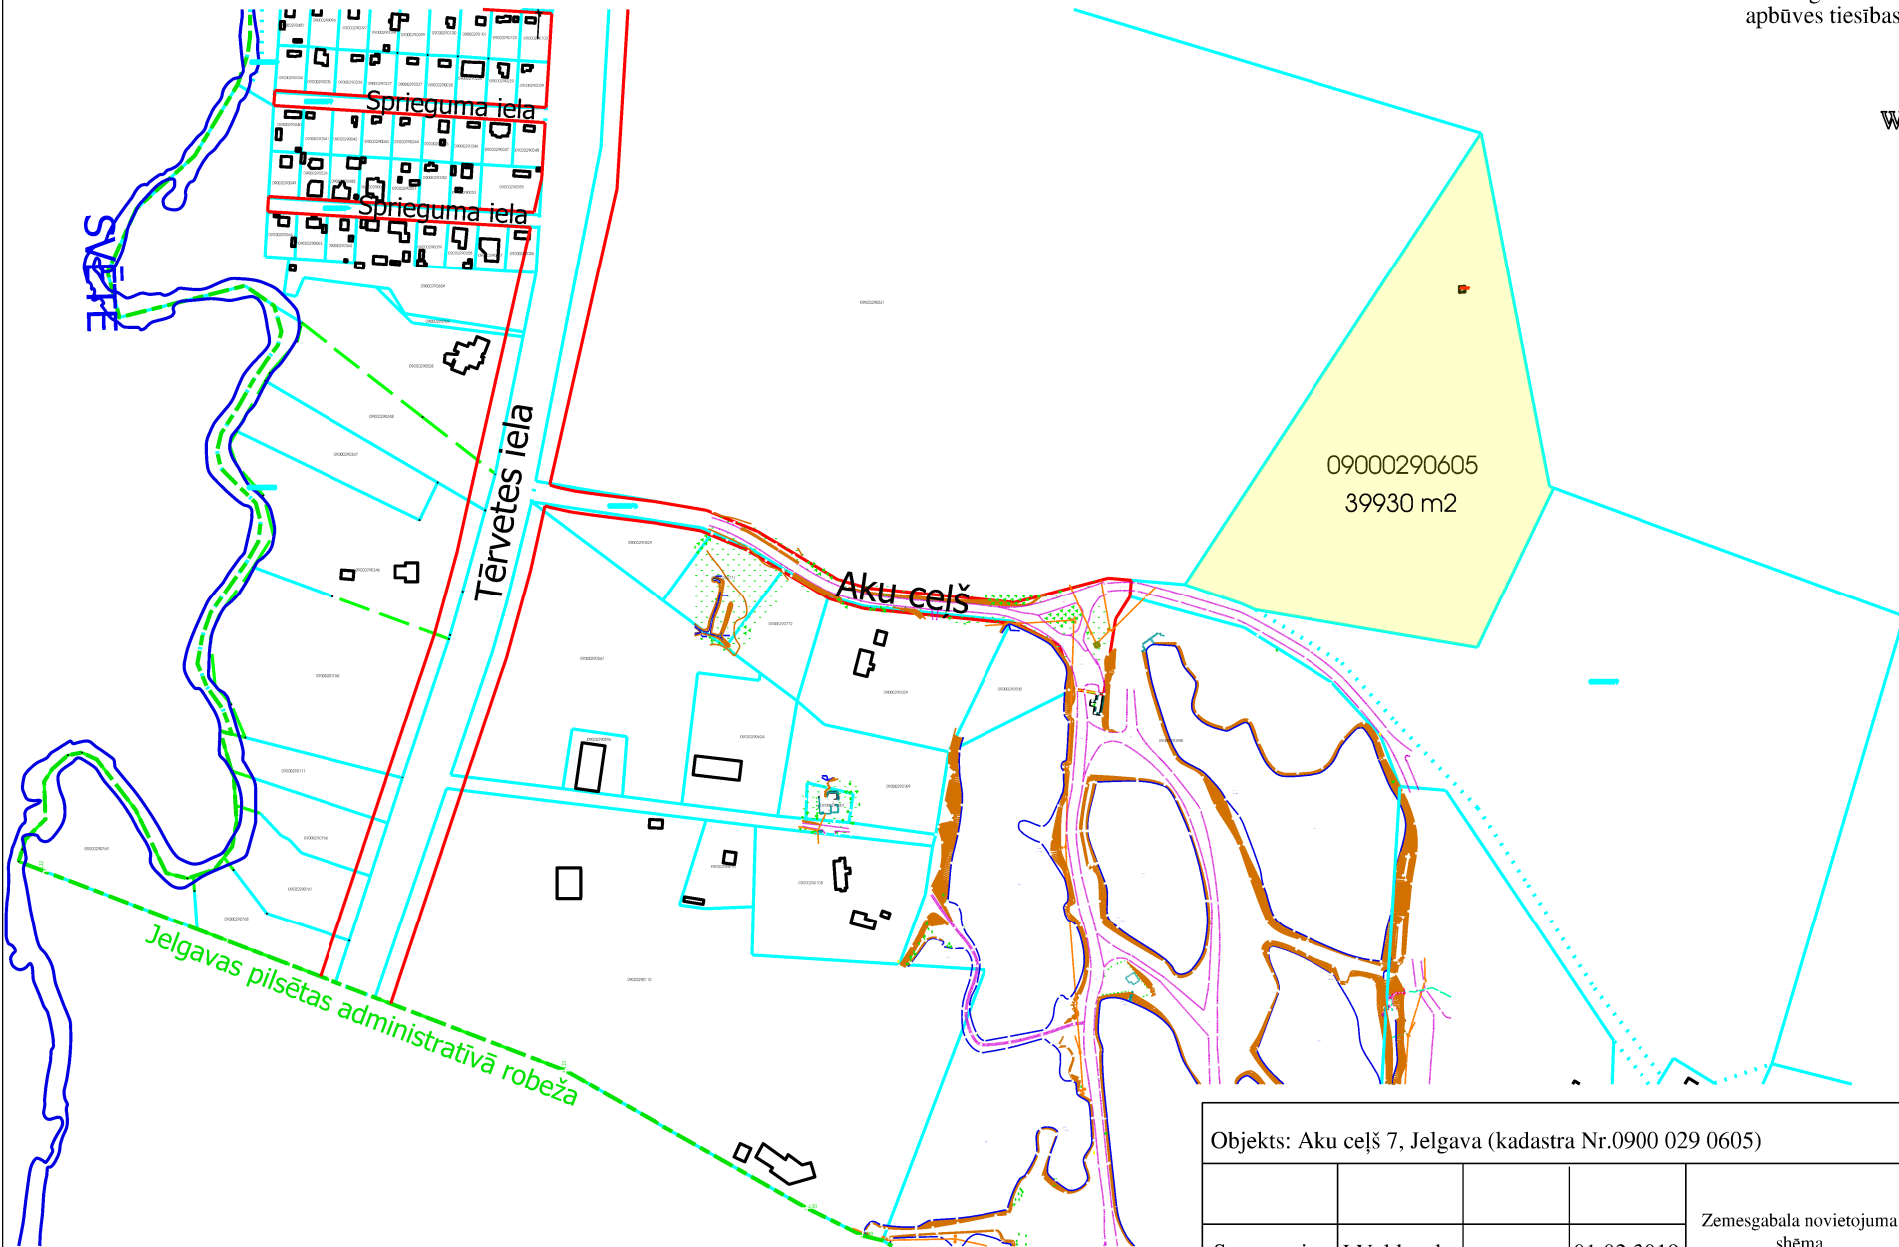


1.pielikums  
Zemesgabala Aku ceļā 7, Jelgavā,  
apbūves tiesības izsoles noteikumiem

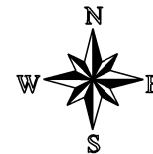

|  |             |             |                               |  |  |
|--|-------------|-------------|-------------------------------|--|--|
| Objekts: Aku ceļš 7, Jelgava (kadastra Nr.0900 029 0605) |             |             |                               | M 1:5000   |  |
| Sagatavoja   | J.Valdovska | 01.02.2019. | Zemesgabala novietojuma shēma | Jelgavas pilsētas pašvaldības administrācijas Pašvaldības īpašumu parvalde |  |