



Atbalsta siena  
M 1 : 100

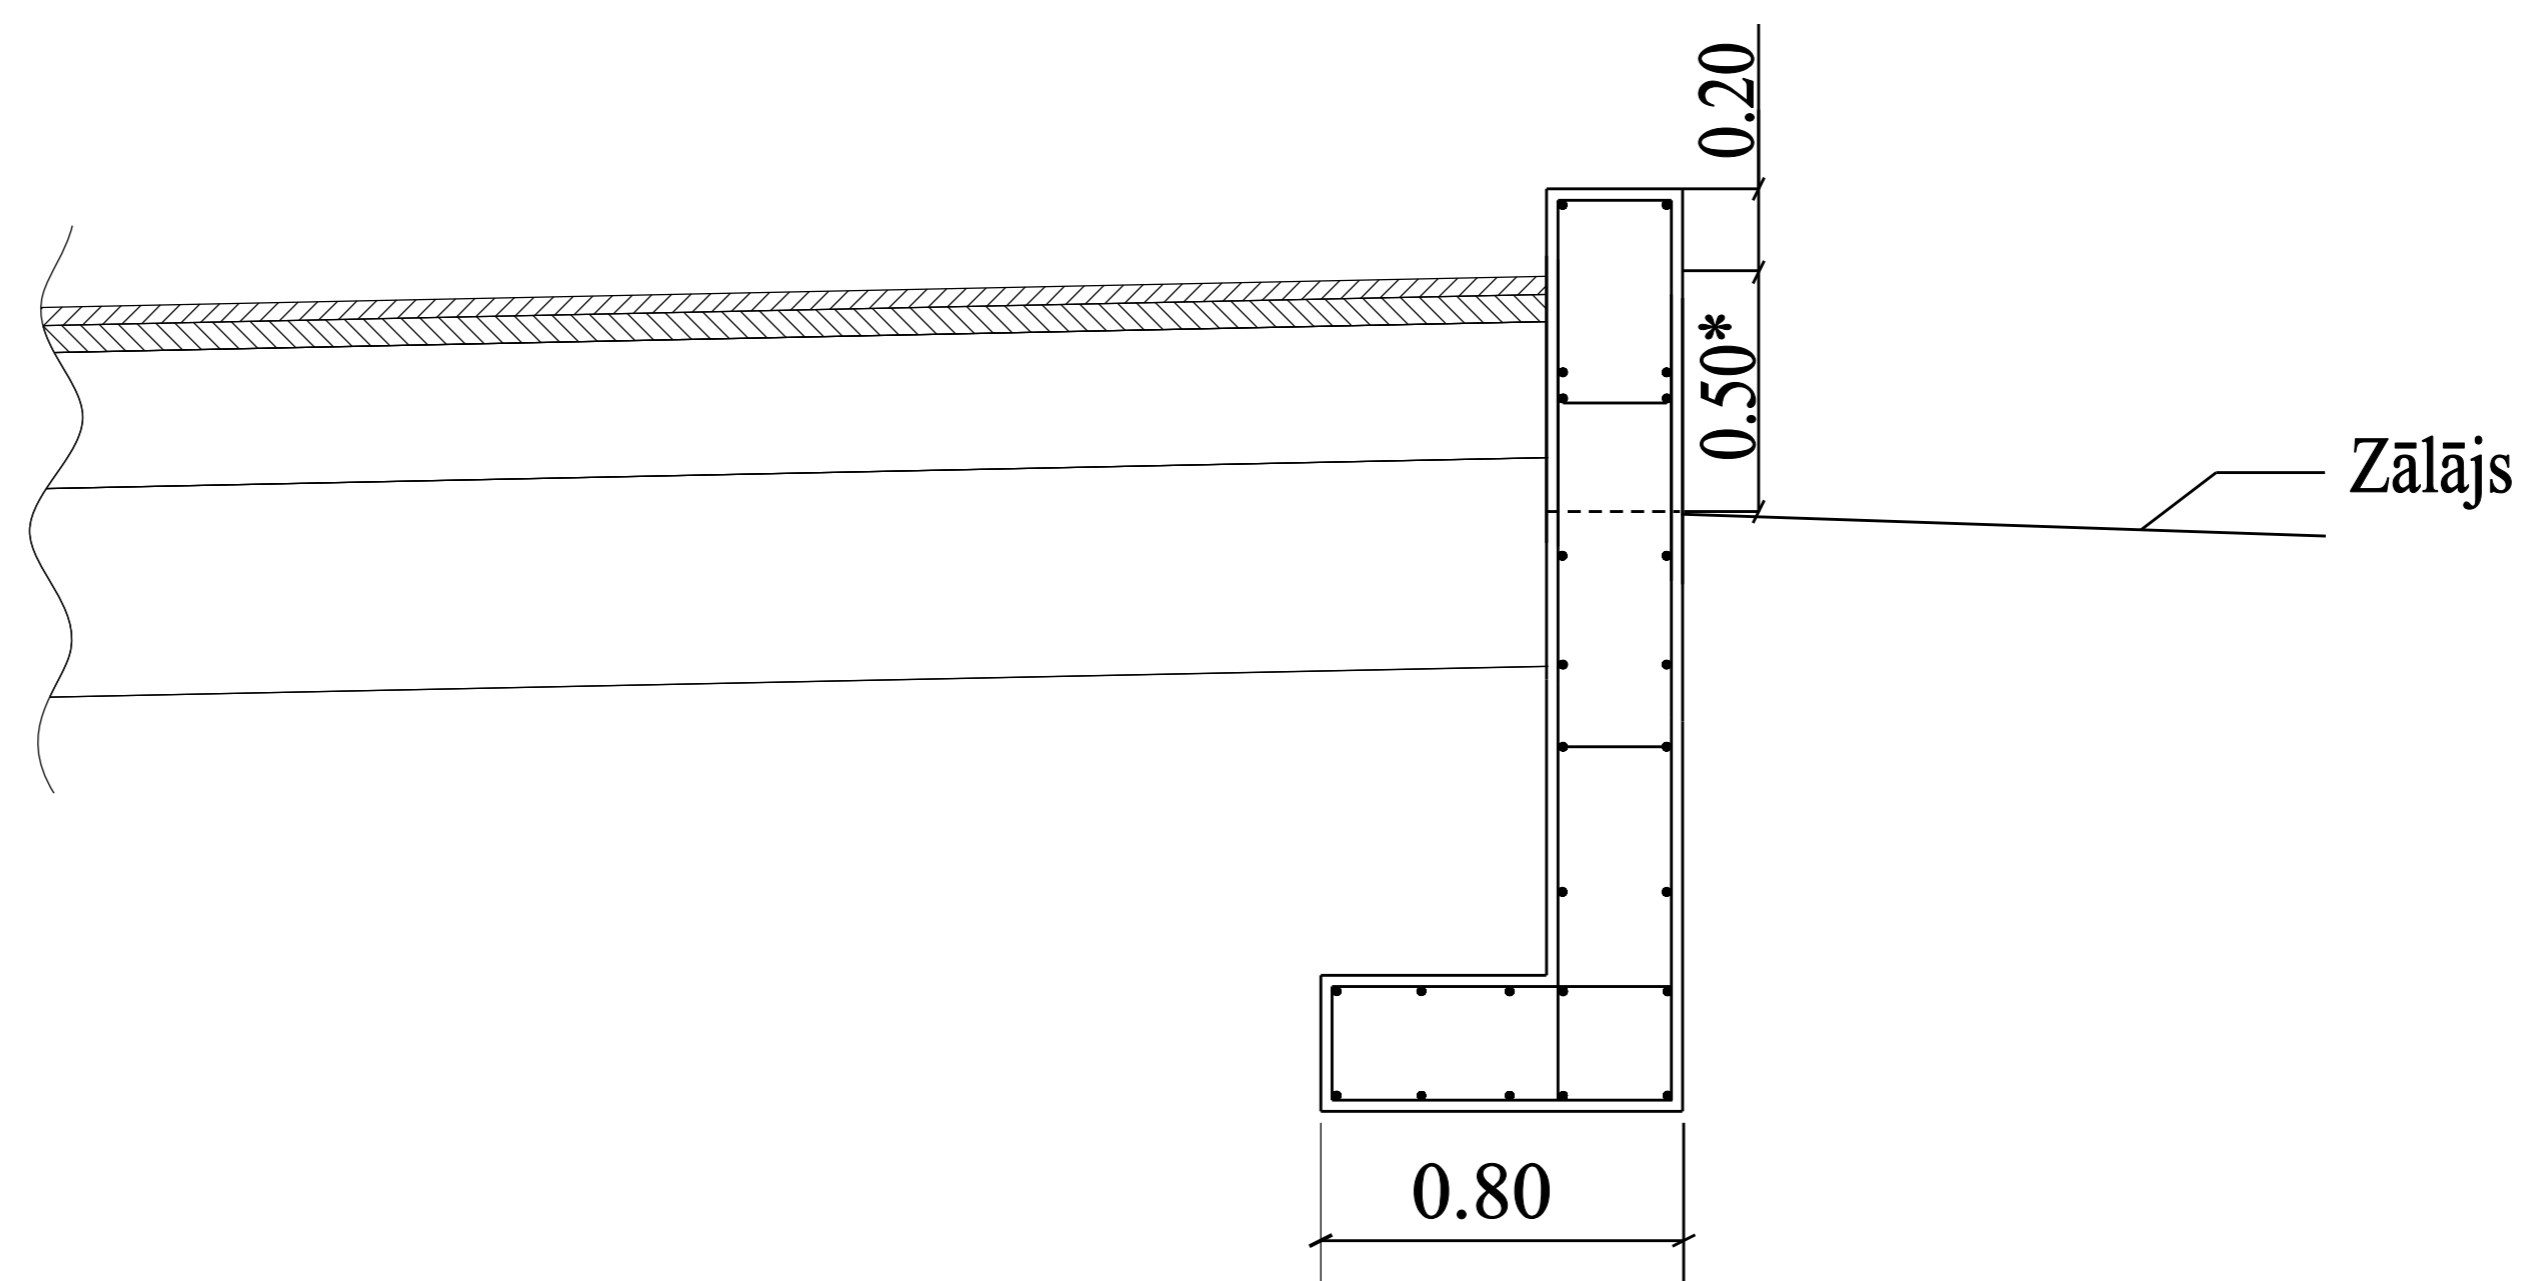

Atbalstsienas detalizācija  
M 1 : 50

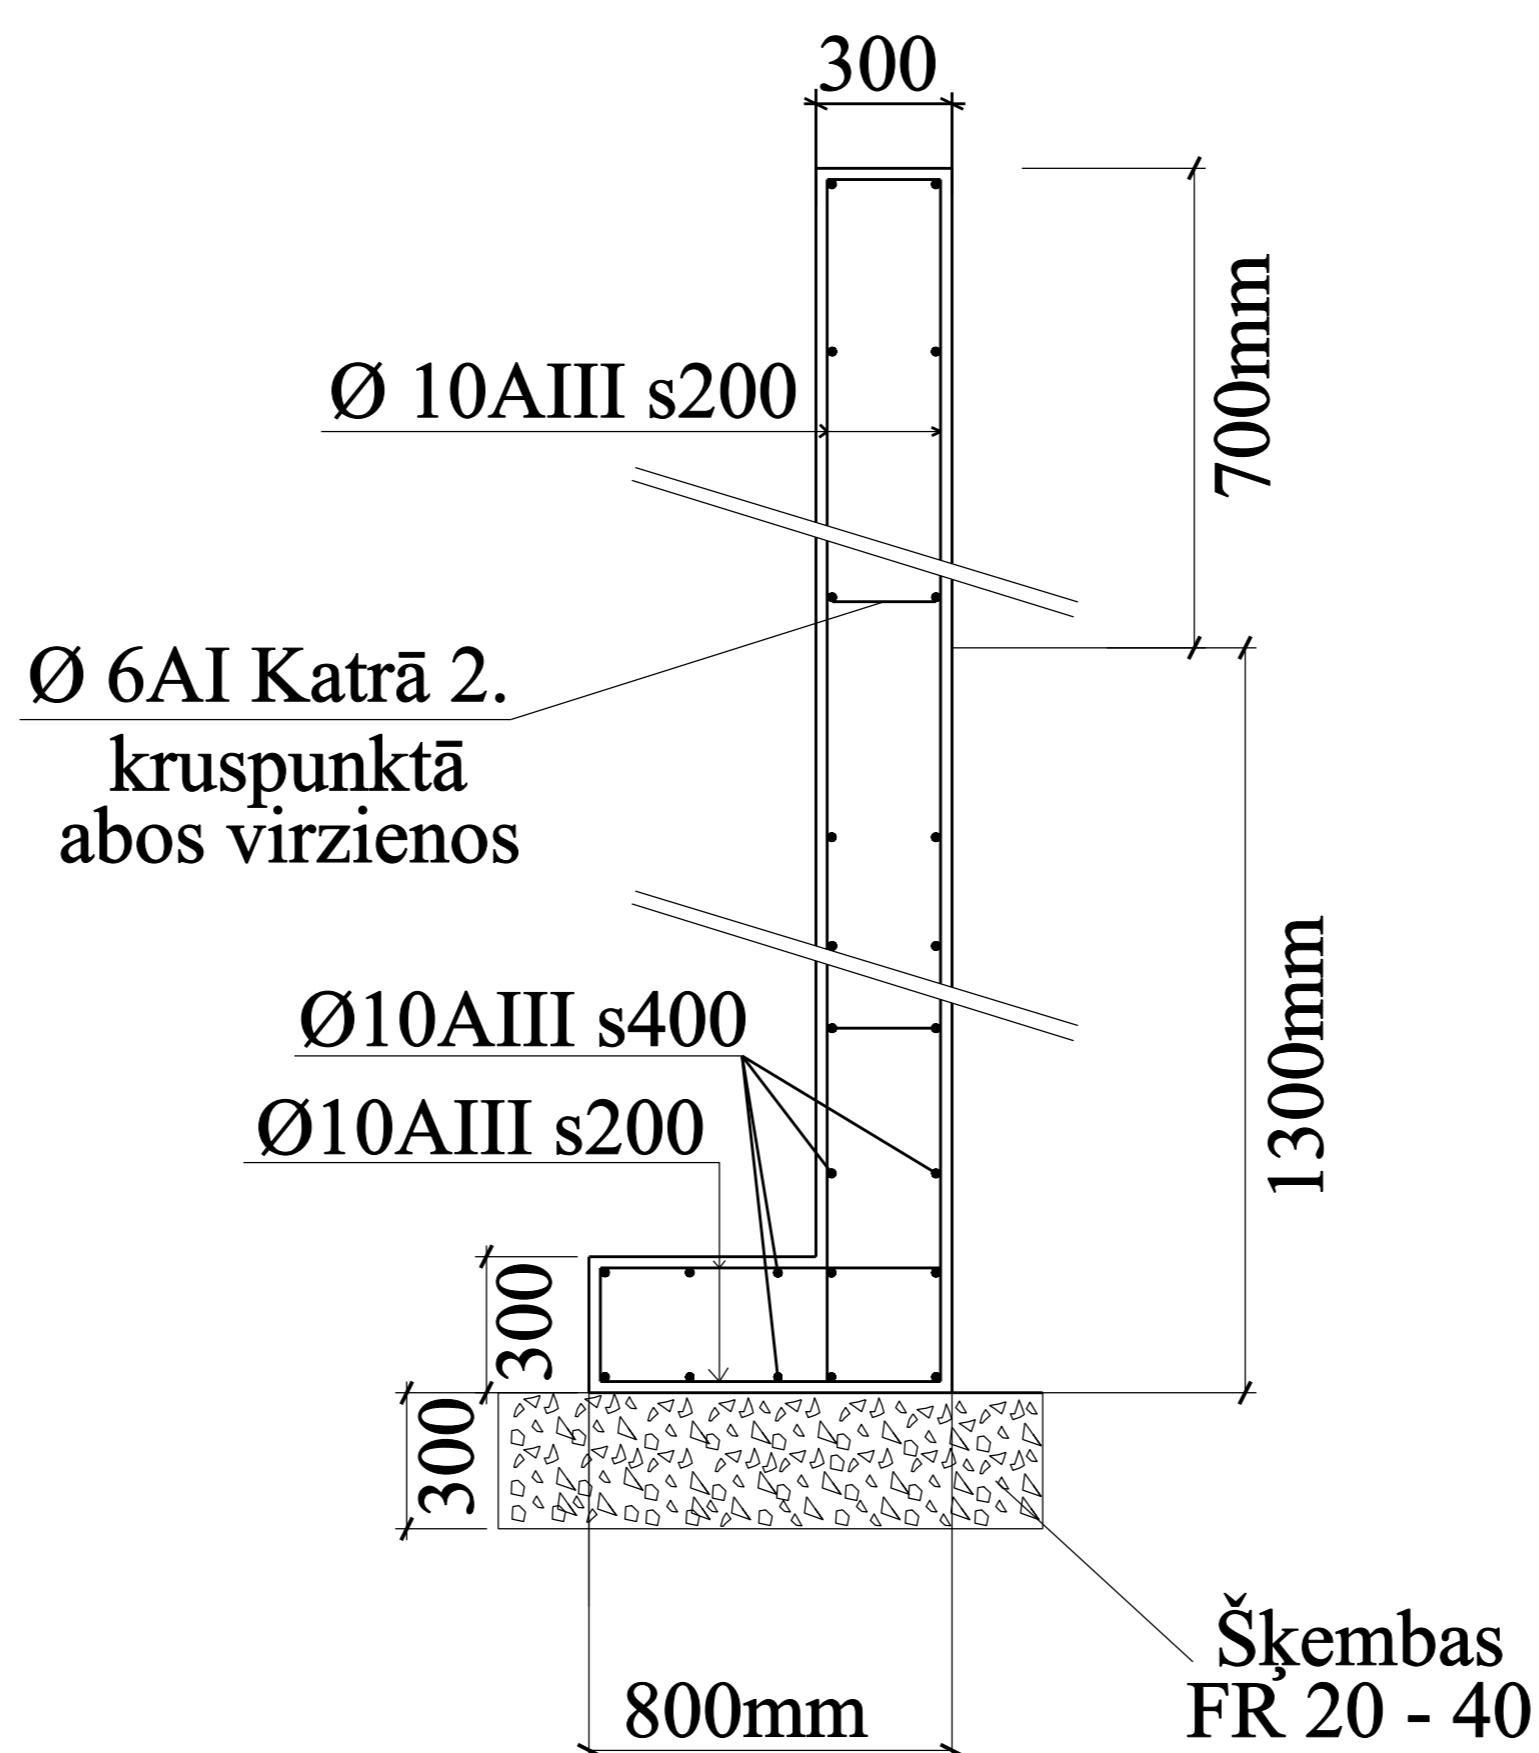

Piezīmes:

1. Izmēri griezumā doti metros, detalizācijā milimetros.
2. Betona aizsargkārtas biezums 50 mm.
3. Stiegrojumu savienot sasienot, tērauda stiegras atbilstoši LVS ENV 10080:1995.
4. Betona marka atbalstsienai C12/15.
5. \* izmērs mainīgs atkarībā no esošā reljefa.



**SIA "3C"**  
Reģ. Nr. 43603014135; Būvk. reģ. Nr. 2765-R  
Paula Lejiņa iela 2, Jelgava LV 3004,  
Latvija, Tālr. +371 63025682

Pasūtītājs:



**Jelgavas pilsētas dome**  
Lielā iela 11, Jelgava LV 3001

Pasūtījuma Nr.

**JPD2013/2/MI**

			<b>Stacijas ielas posma rekonstrukcija no Pasta ielas līdz Zemgales prospektam un Zemgales prospekta posma rekonstrukcija no Stacijas ielas līdz Jāņa ielai, Jelgavā</b>		
<i>Būvproj.vad</i>	A. Buķevics	03.2013	<b>Atbalstsienas detalizācija</b>		
<i>Pārbaudīja</i>	G. Beitiņš	03.2013			
<i>Izstrādāja</i>	A. Buķevics	03.2013			
Arhīva reģ. Nr. 00138			<i>Stadija</i>	<i>Rasējuma marka</i>	<i>Lapa/lapas</i>
			TP	GT10A	1/1