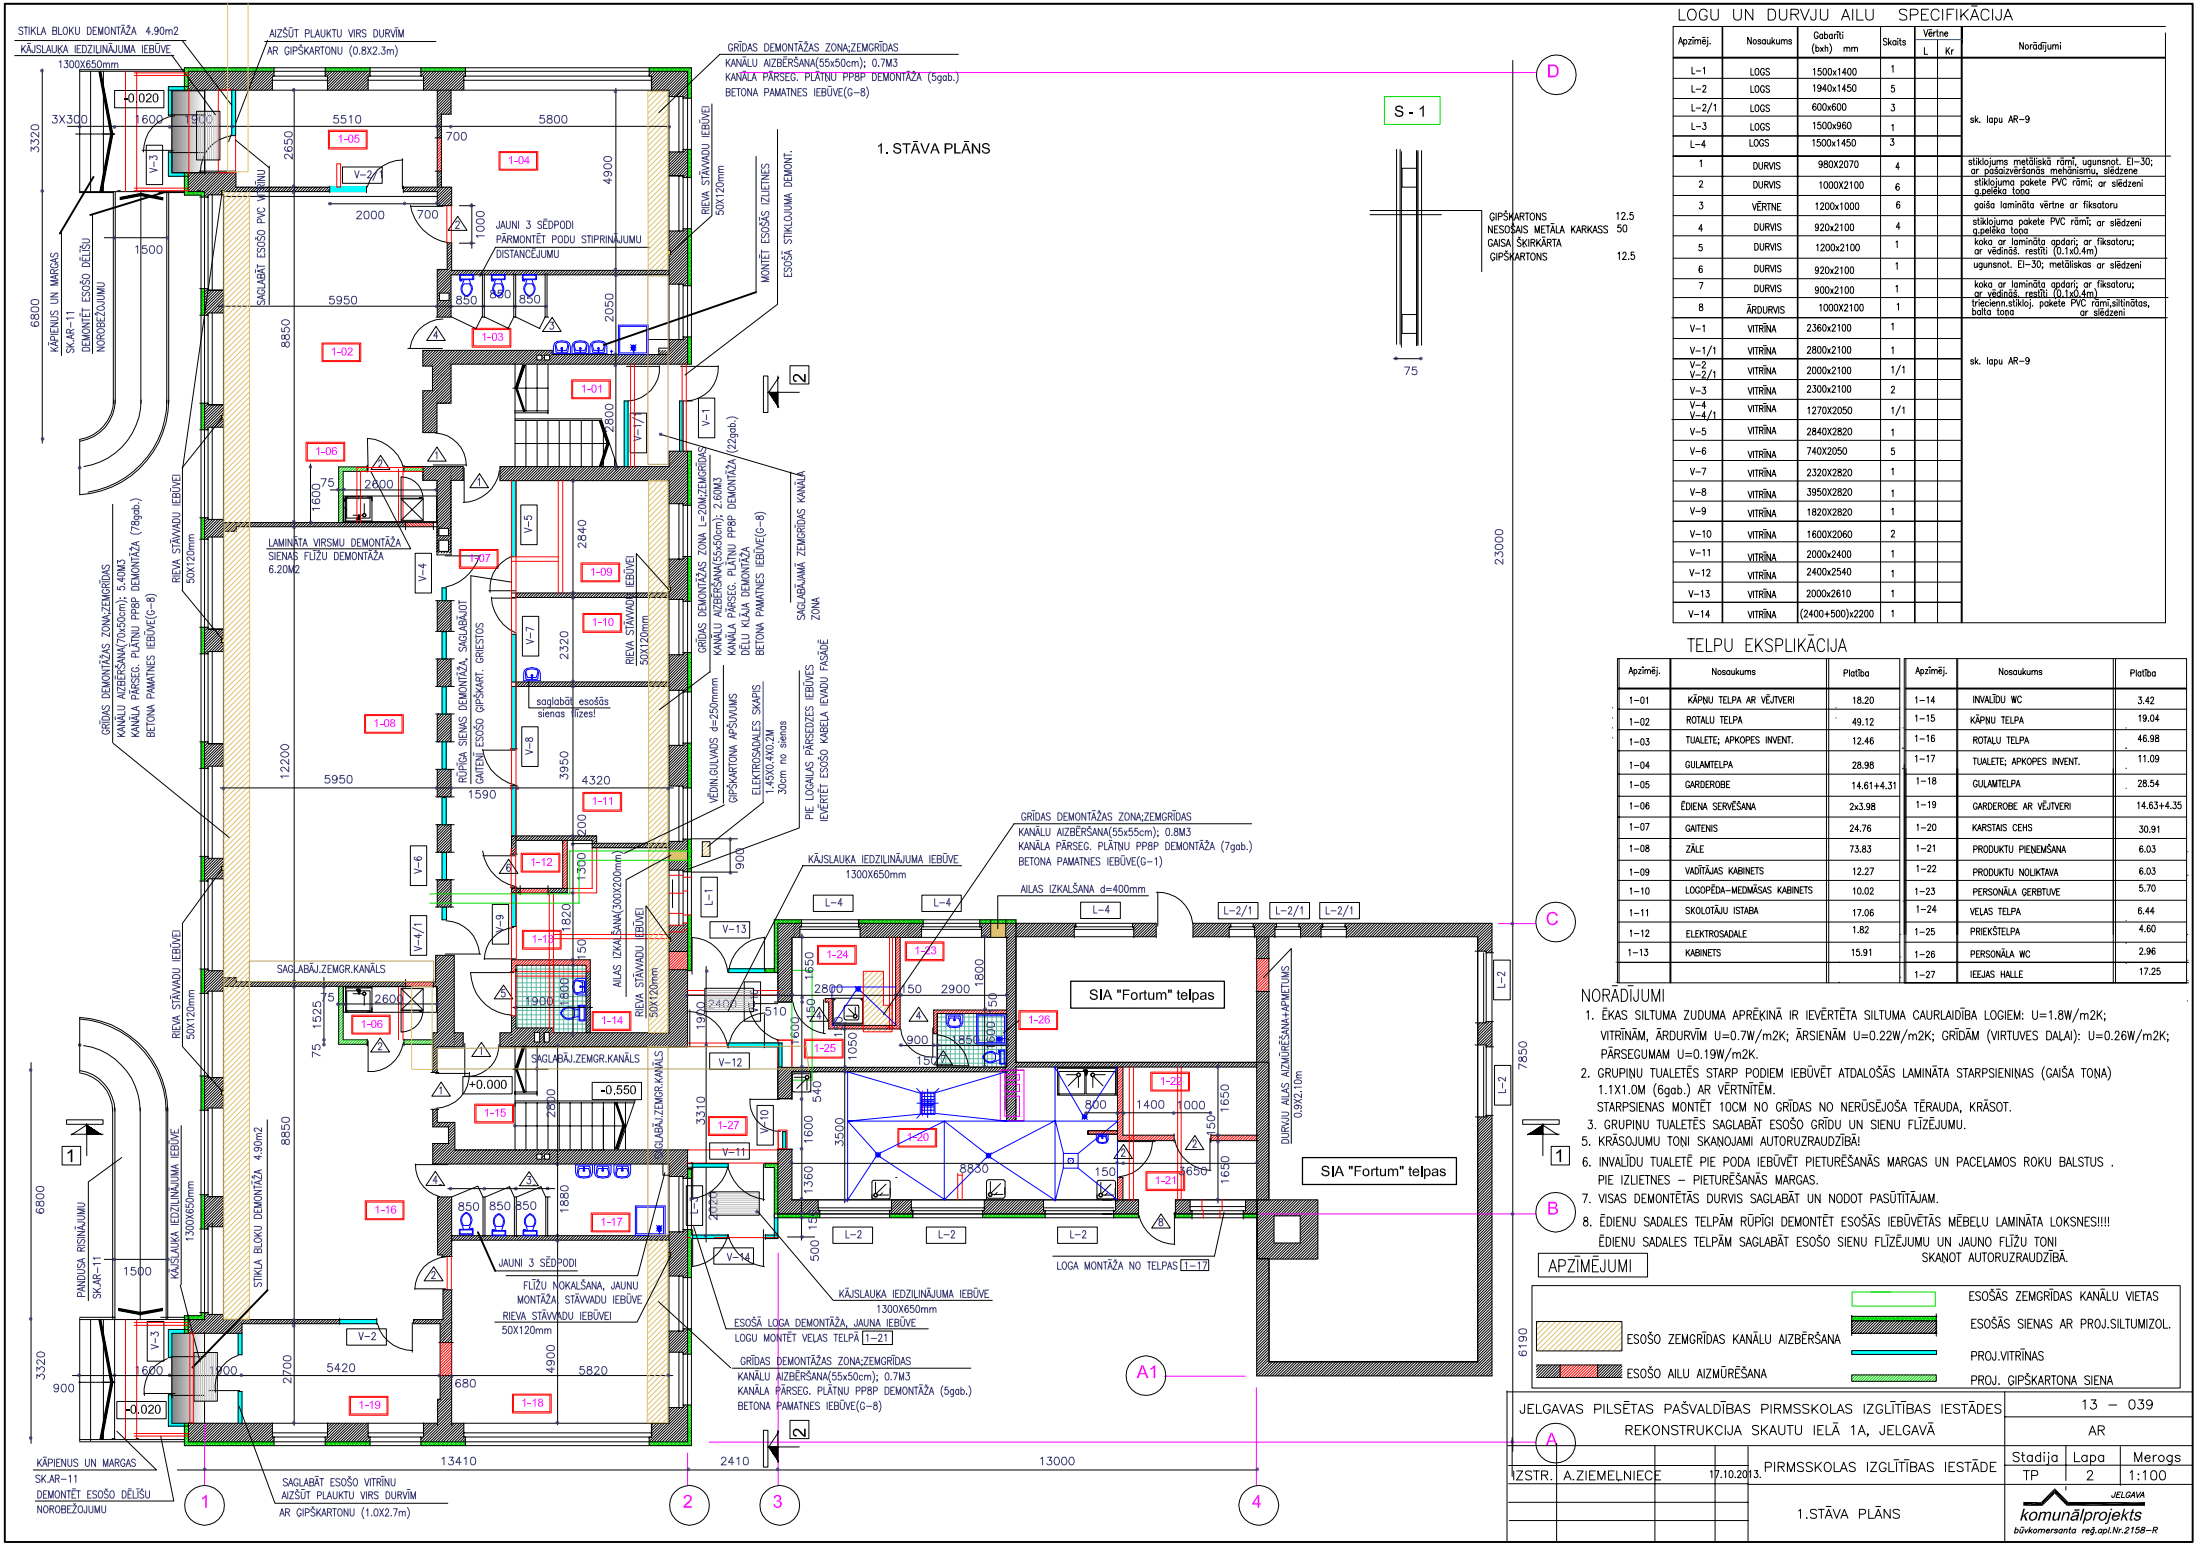


LOGU UN DURVJU AILU SPECIFIKĀCIJA

Apzīmēj.	Nosaukums	Gabarīti (bxh) mm	Skaits	Vērtne L	Vērtne Kr	Norādījumi
L-1	LOGS	1500x1400	1			
L-2	LOGS	1940x1450	5			
L-2/1	LOGS	600x600	3			
L-3	LOGS	1500x960	1			sk. lapu AR-9
L-4	LOGS	1500x1450	3			
1	DURVIS	980X2070	4			stiklojuma metāliskā rāmī, ugunsnot. EI-30; ar pašaizvēršanās mehānismu, sīdzene
2	DURVIS	1000X2100	6			stiklojuma pakete PVC rāmī; ar slēdzeni g.peļēka tona
3	VĒRTNE	1200x1000	6			gaiša laminēta vērtne ar fiksatoru
4	DURVIS	920x2100	4			stiklojuma pakete PVC rāmī; ar slēdzeni g.peļēka tona
5	DURVIS	1200x2100	1			koka ar laminēta apdari; ar fiksatoru; ar vēdiņā. restīti (0.1x0.4m)
6	DURVIS	920x2100	1			ugunsnot. EI-30; metāliskas ar slēdzeni
7	DURVIS	900x2100	1			koka ar laminēta apdari; ar fiksatoru; ar vēdiņā. restīti (0.1x0.4m)
8	ĀRDURVIS	1000X2100	1			trieciennst.stikloj. pakete PVC rāmi,siltinātas, balta tona ar slēdzeni
V-1	VITRĪNA	2360x2100	1			
V-1/1	VITRĪNA	2800x2100	1			
V-2 V-2/1	VITRĪNA	2000x2100	1/1			sk. lapu AR-9
V-3	VITRĪNA	2300x2100	2			
V-4 V-4/1	VITRĪNA	1270X2050	1/1			
V-5	VITRĪNA	2840X2820	1			
V-6	VITRĪNA	740X2050	5			
V-7	VITRĪNA	2320X2820	1			
V-8	VITRĪNA	3950X2820	1			
V-9	VITRĪNA	1820X2820	1			
V-10	VITRĪNA	1600X2060	2			
V-11	VITRĪNA	2000x2400	1			
V-12	VITRĪNA	2400x2540	1			
V-13	VITRĪNA	2000x2610	1			
V-14	VITRĪNA	(2400+500)x2200	1			

TELPU EKSPLIKĀCIJA

Apzīmēj.	Nosaukums	Platība	Apzīmēj.	Nosaukums	Platība
1-01	KĀPŅU TELPA AR VĒJTVERI	18.20	1-14	INVALĪDU WC	3.42
1-02	ROTALU TELPA	49.12	1-15	KĀPŅU TELPA	19.04
1-03	TUALETE; APKOPES INVENT.	12.46	1-16	ROTALU TELPA	46.98
1-04	GULAMTELPA	28.98	1-17	TUALETE; APKOPES INVENT.	11.09
1-05	GARDEROBE	14.61+4.31	1-18	GULAMTELPA	28.54
1-06	ĒDIENA SERVĒŠANA	2x3.98	1-19	GARDEROBE AR VĒJTVERI	14.63+4.35
1-07	GAITENIS	24.76	1-20	KARSTAIS CEHS	30.91
1-08	ZĀLE	73.83	1-21	PRODUKTU PIENEMŠANA	6.03
1-09	VADĪTĀJAS KABINETS	12.27	1-22	PRODUKTU NOLIKTAVA	6.03
1-10	LOGOPĒDA-MEDMĀSAS KABINETS	10.02	1-23	PERSONĀLA ĢERBTUVE	5.70
1-11	SKOLOTĀJU ISTABA	17.06	1-24	VELAS TELPA	6.44
1-12	ELEKTROSADALE	1.82	1-25	PRIEKŠTELPA	4.60
1-13	KABINETS	15.91	1-26	PERSONĀLA WC	2.96
			1-27	IEEJAS HALLE	17.25

NORĀDĪJUMI

1. ĒKAS SILTUMA ZUDUMA APRĒĶINĀ IR IEVĒRTĒTA SILTUMA CAURLAIDĪBA LOGIEM: U=1.8W/m2K; VITRĪNĀM, ĀRDURVĪM U=0.7W/m2K; ĀRSIENĀM U=0.22W/m2K; GRĪDĀM (VIRTUVES DALAI): U=0.26W/m2K; PĀRSEGUMAM U=0.19W/m2K.
2. GRUPIŅU TUALETĒS STARP PODIEM IEBŪVĒT ATDALOŠĀS LAMINĀTA STARPSIENIŅAS (GAIŠA TONA) 1.1X1.0M (6gab.) AR VĒRTNĪTĒM. STARPSIENAS MONTĒT 10CM NO GRĪDAS NO NERŪSĒJOŠA TĒRAUDA, KRĀSOT.
3. GRUPIŅU TUALETĒS SAGLABĀT ESOŠO GRĪDU UN SIENU FLĪZĒJUMU.
5. KRĀSOJUMU TOŅI SKAŅOJAMI AUTORUZRAUDZĪBĀ!
6. INVALĪDU TUALETĒ PIE PODA IEBŪVĒT PIETURĒŠANĀS MARGAS UN PACELAMOS ROKU BALSTUS . PIE IZLIETNES – PIETURĒŠANĀS MARGAS.
7. VISAS DEMONTĒTĀS DURVIS SAGLABĀT UN NODOT PASŪTĪTĀJAM.
8. ĒDIENU SADALES TELPĀM RŪPĪGI DEMONTĒT ESOŠĀS IEBŪVĒTĀS MĒBEĻU LAMINĀTA LOKSNES!!!! ĒDIENU SADALES TELPĀM SAGLABĀT ESOŠO SIENU FLĪZĒJUMU UN JAUNO FLĪZU TONI SKAŅOT AUTORUZRAUDZĪBĀ.

APZĪMĒJUMI

- ESOŠĀS ZEMGRĪDAS KANĀLU VIETAS
- ESOŠĀS SIENAS AR PROJ.SILTUMIZOL.
- ESOŠO ZEMGRĪDAS KANĀLU AIZBĒRŠANA
- PROJ.VITRĪNAS
- ESOŠO AILU AIZMŪRĒŠANA
- PROJ. GIPŠKARTONA SIENA

JELGAVAS PILSĒTAS PAŠVALDĪBAS PIRMSSKOLAS IZGLĪTĪBAS IESTĀDES REKONSTRUKCIJA SKAUTU IELĀ 1A, JELGAVĀ			13 – 039 AR
IZSTR. A.ZIEMEĻNIECE	17.10.2013.	PIRMSSKOLAS IZGLĪTĪBAS IESTĀDE	Stadija: TP; Lapa: 2; Mērogs: 1:100
		1.STĀVA PLĀNS	komunālprojekts JELGAVA, būvkomersanta reģ.apl.Nr.2158-R