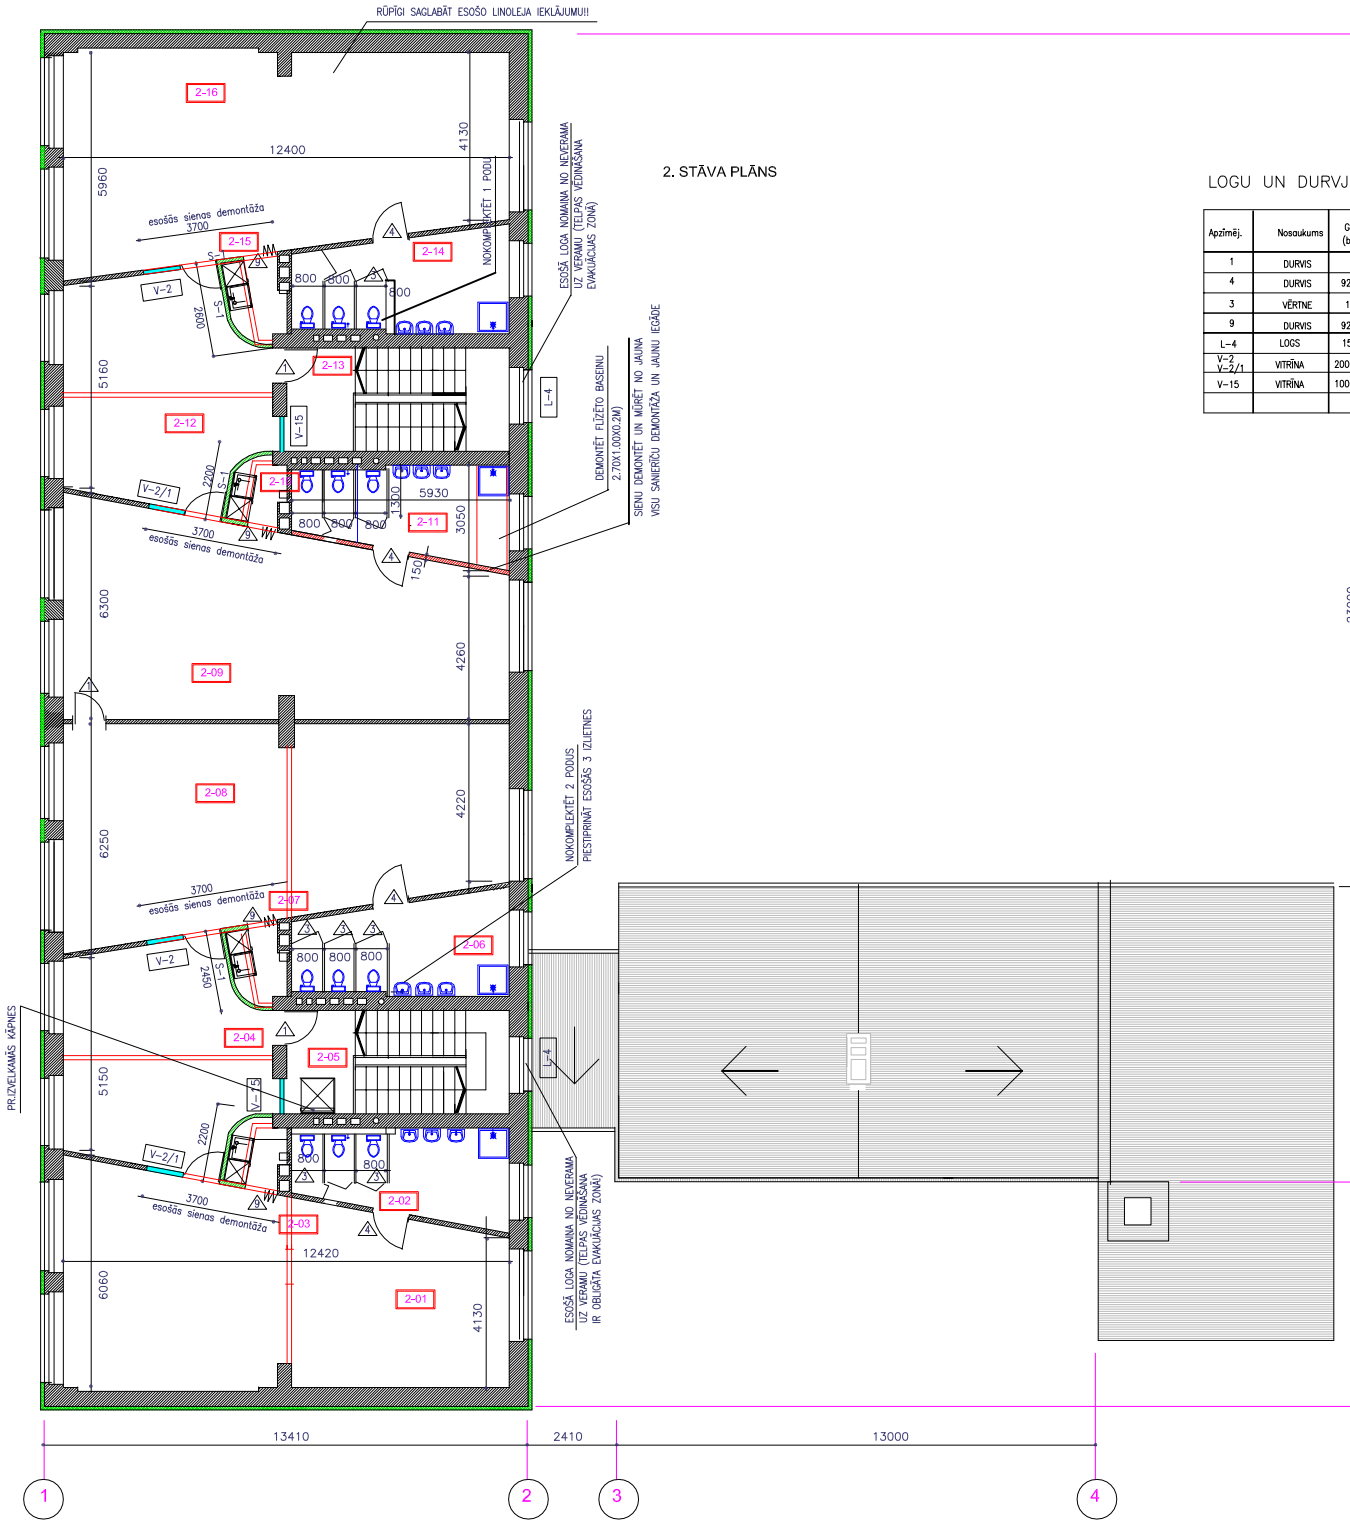



LOGU UN DURVJU AILU SPECIFIKĀCIJA

Apzīmēj.	Nosaukums	Gabarīti (bxh) mm	Skaits	Vērtne L	Vērtne Kr	Norādījumi
1	DURVIS	1000X2100	3			stiklojums metāliskā rāmī, ugunsnot. EI-30; ar pašaizvēršanās mehānismu, slēdzene
4	DURVIS	920x2100	4			stiklojuma pakete PVC rāmī; ar slēdzeni g.peiēka tonā
3	VĒRTNE	1200x1000	12			gaiša laminēta vērtne ar fiksatoru
9	DURVIS	920x2100	4			bildarnas PVC rāmī uz sliedītēm
L-4	LOGS	1500x1450	2			
V-2	VITRĪNA	2000x2100	2/2			AR - 9
V-2/1	VITRĪNA	2000x2100	2/2			
V-15	VITRĪNA	1000x2100	2			

TELPU EKSPLIKĀCIJA

Apzīmēj.	Nosaukums	Platība
2-01	ROTALU TELPA AR GULAMZONU	63.20
2-02	TUALETES TELPA	13.70
2-03	ĒDIENA SERVĒŠANA	2.65
2-04	GARDEROBE	30.26
2-05	KĀPNU TELPA	17.93
2-06	TUALETES TELPA	14.53
2-07	ĒDIENA SERVĒŠANA	2.86
2-08	ROTALU TELPA AR GULAMZONU	65.04
2-09	ROTALU TELPA AR GULAMZONU	65.20
2-10	ĒDIENA SERVĒŠANA	2.50
2-11	TUALETES TELPA	14.54
2-12	GARDEROBE	30.07
2-13	KĀPNU TELPA	17.93
2-14	TUALETES TELPA	14.50
2-15	ĒDIENA SERVĒŠANA	3.30
2-16	ROTALU TELPA AR GULAMZONU	62.72

S - 1

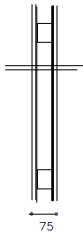

NORĀDĪJUMI

1. ĒDIENU SADALES TELPĀM RŪPĪGI DEMONTĒT ESOŠĀS IEBŪVĒTĀS MĒBELU LAMINĀTA LOKSNES!!!! ĒDIENU SADALES TELPĀM SAGLABĀT ESOŠO SIENU FLĪZĒJUMU UN JAUNO FLĪZU TONI PIESKAŅOT AUTORUZRAUDZĪBĀ.
2. DEMONTĒT ABU KĀPNU TELPU ESOŠĀS MARGAS, STATNUS UN RELIŅUS.
3. GRUPIŅU TUALETĒS STARP PODIEM IEBŪVĒT ATDALOŠĀS LAMINĀTA STARPSIENIŅAS (GAIŠA TOŅA) 1.1X1.0M (12gab.) AR VĒRTNĪTĒM. STARPSIENAS MONTĒT 10CM NO GRĪDAS NO NERŪSĒJOŠA TĒRAUDA, KRĀSOT.

APZĪMĒJUMI

- ESOŠO AILU AIZMŪRĒŠANA
- ESOŠĀS SIENAS AR PROJ.SILTUMIZOL.
- PROJ.VITRĪNAS
- PROJ. GIPŠKARTONA SIENA S-1.
- DEMONTĒJAMĀS STARPSIENAS

JELGAVAS PILSĒTAS PAŠVALDĪBAS PIRMSSKOLAS IZGLĪTĪBAS IESTĀDES REKONSTRUKCIJA SKAUTU IELĀ 1A, JELGAVĀ				13 – 039	
				AR	
IZSTR. A.ZIEMELNIECE	17.10.2013.	PIRMSSKOLAS IZGLĪTĪBAS IESTĀDE		Stadija	Lapa	Mērogs
				TP	3	1:100
		2.STĀVA PLĀNS		komunālprojekts JELGAVA būvkomersanta reģ.apl.Nr.2158-R		