


DIENVIDU FASĀDE ASĪS D-A

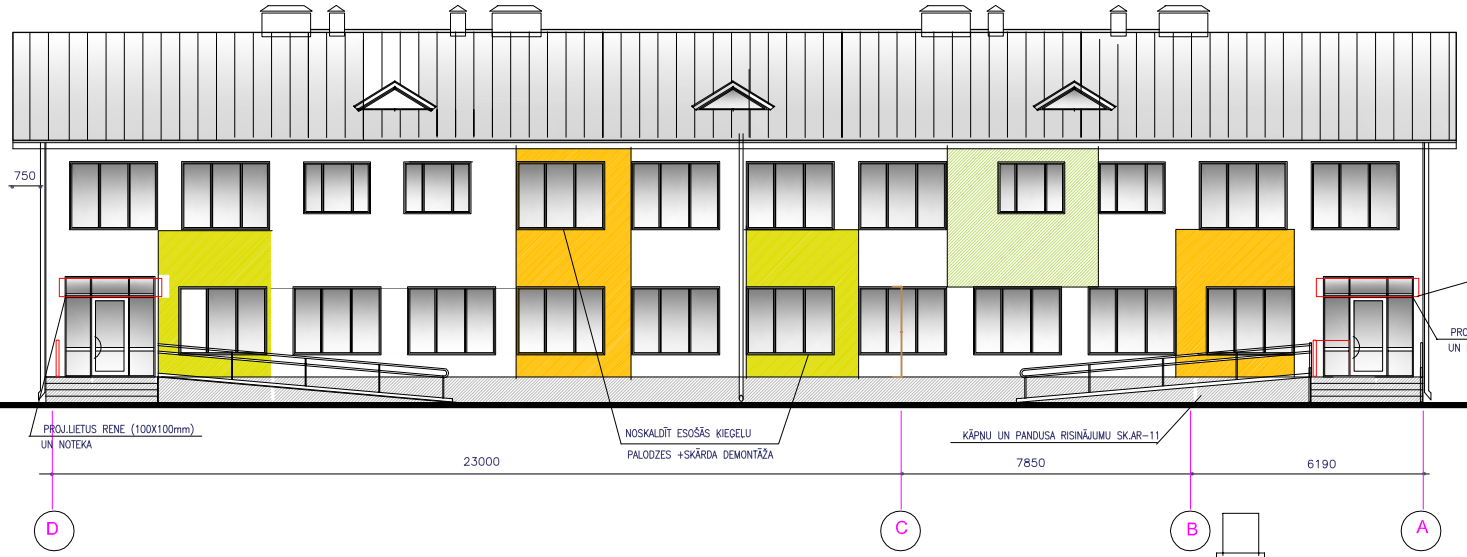


ESOŠĀ UZJUMTEŅA DEMONTĀŽA PIE ASS (D)(A)

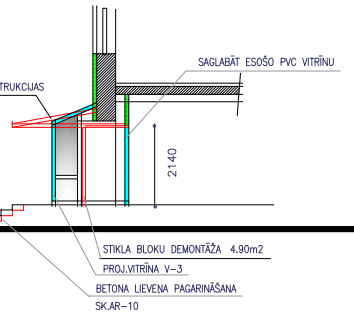

GALVENĀ FASĀDE 1-4

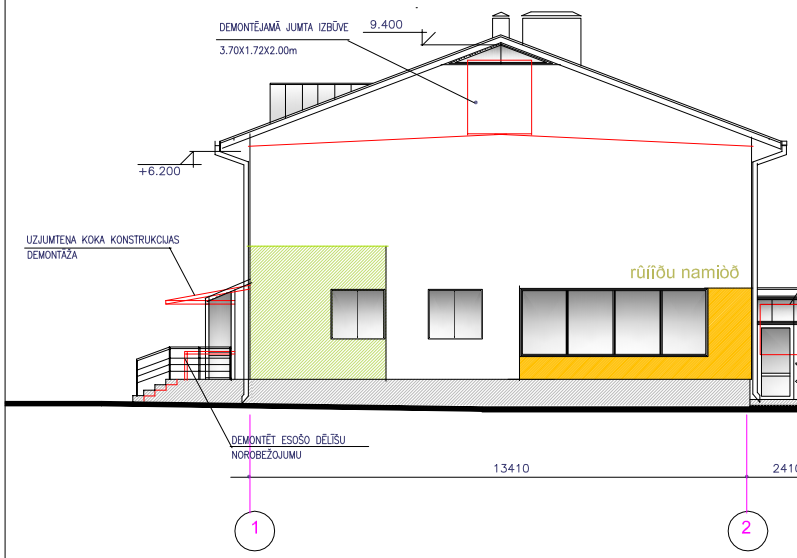


GALA FASĀDE A1 - C

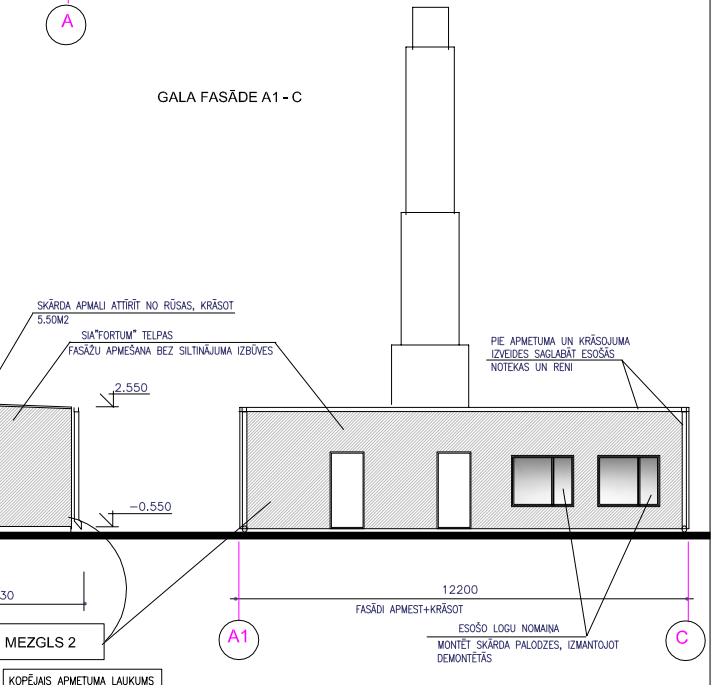

NORĀDĪJUMI

1. ĒKAS KRĀSOJUMA TOŅUS SKAŅOT AUTORUZRAUDZĪBĀ.

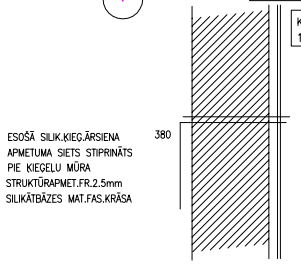

KOPĒJAIS APMETUMA LAUKUMS
111.50M2

JELGAVAS PILSĒTAS PAŠVALDĪBAS PIRMSSKOLAS IZGLĪTĪBAS IESTĀDES REKONSTRUKCIJA SKAUTU IELĀ 1A, JELGAVĀ			13 – 039
			AR
		Stadija	Lapa / Mērogs
IZSTR. A.ZIEMEĻNIECE 17.10.2013.	PIRMSSKOLAS IZGLĪTĪBAS IESTĀDE	TP	5 / 1:100
	DIENVIDU FASĀDE ASĪS D–A GALVENĀ FASĀDE ASĪS 1–4	JELGAVA komunālprojekts būvkomersanta reģ.apl.Nr.2158–R	