

ZIEMEĻU FASĀDE A-D. GRIEZUMS 2-2


MEZGLS 2

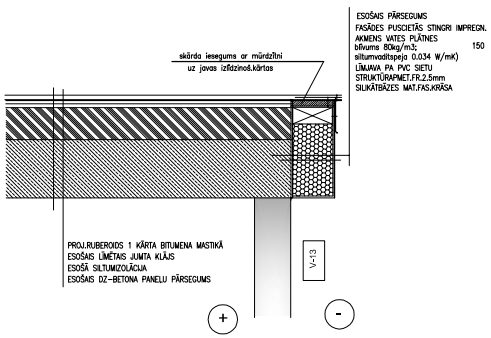

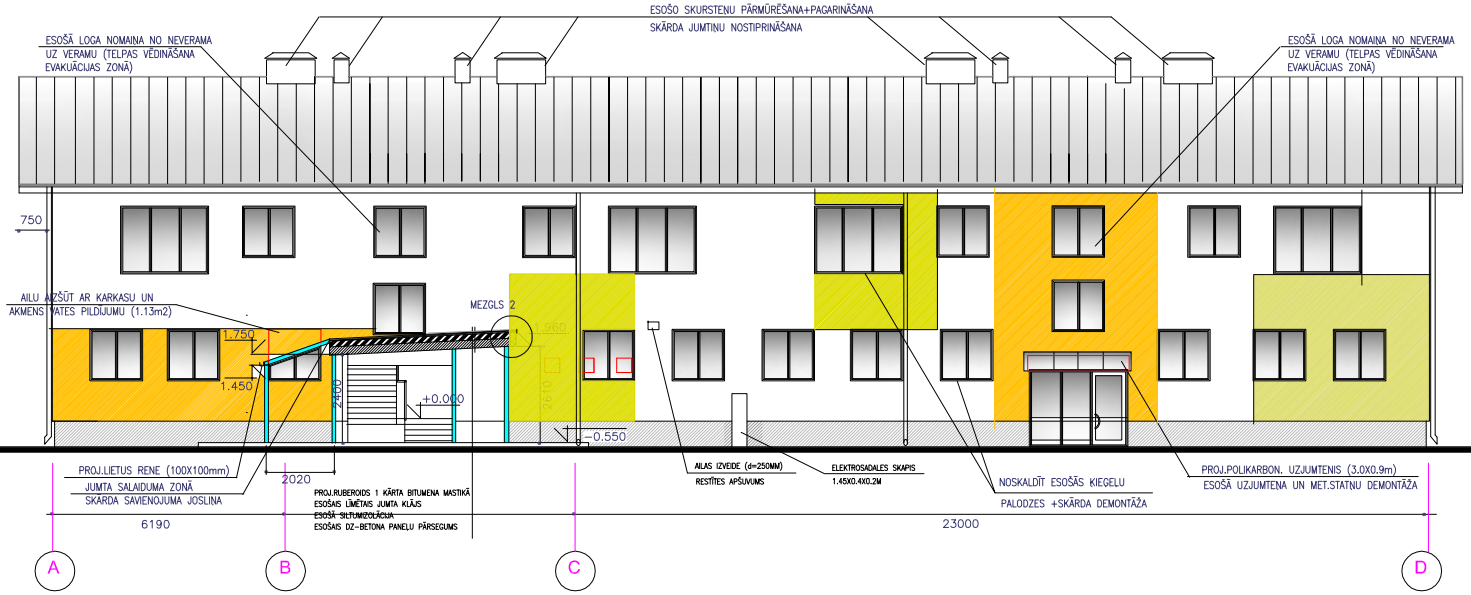

RIETUMU FASĀDE 4-1

GALA FASĀDES FRAGMENTS

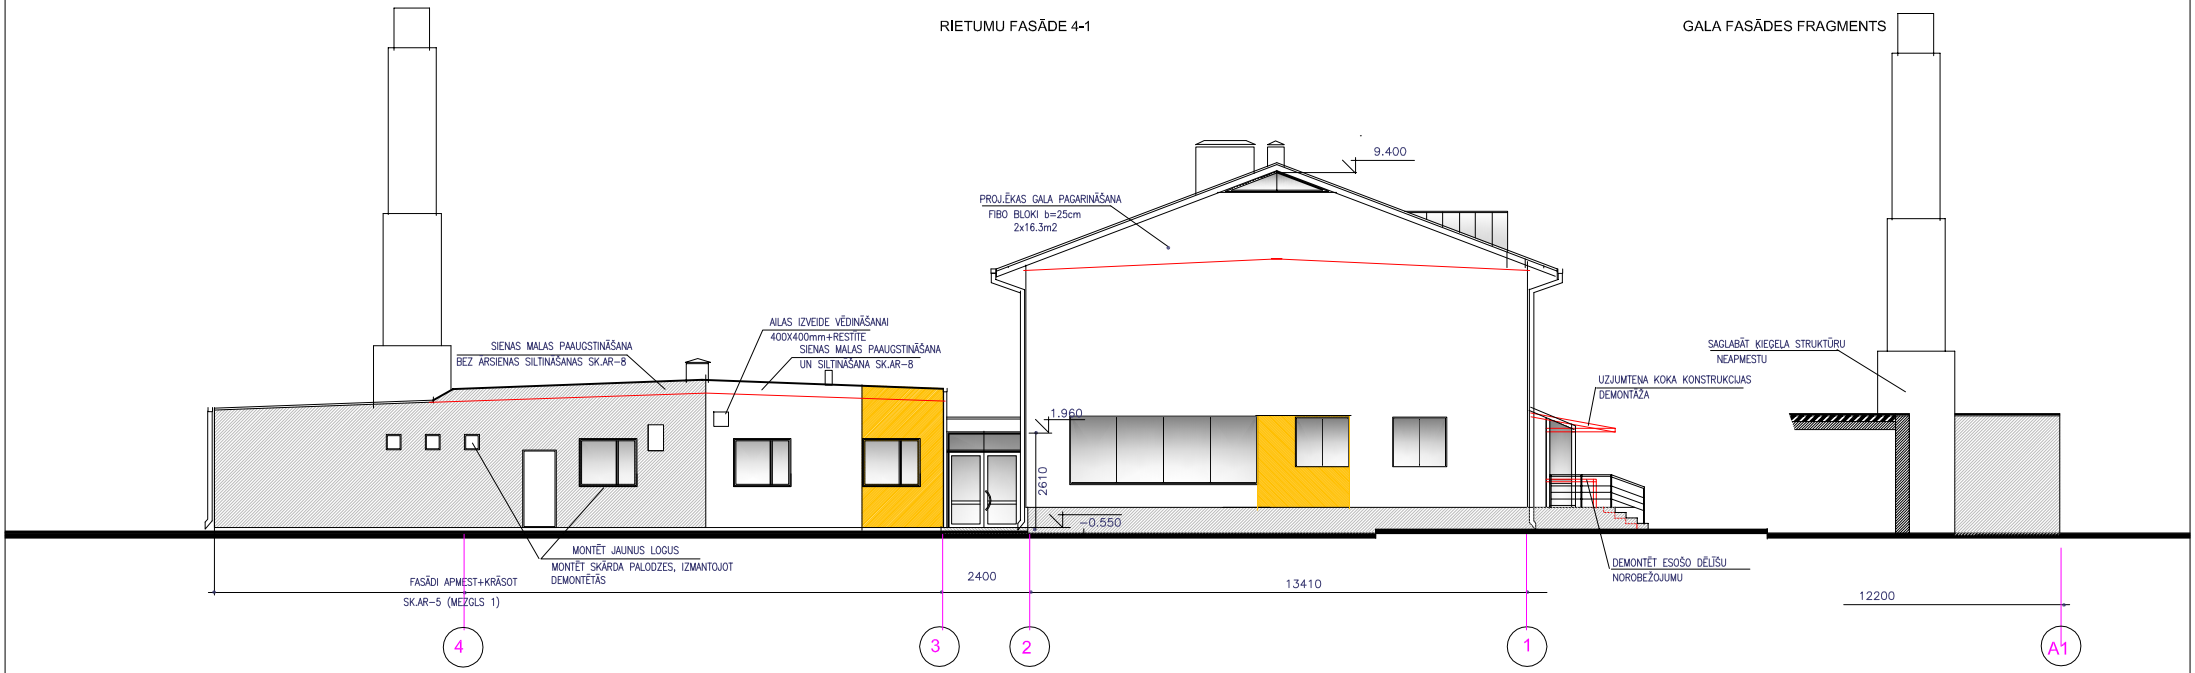

NORĀDĪJUMI

1. ĒKAS KRĀSOJUMA TONUS SKAŅOT AUTORUZRAUDZĪBĀ.

JELGAVAS PILSĒTAS PAŠVALDĪBAS PIRMSSKOLAS IZGLĪTĪBAS IESTĀDES REKONSTRUKCIJA SKAUTU IELĀ 1A, JELGAVĀ			13 – 039
			AR
IZSTR. A.ZIEMEĻNIECE	17.10.2013.	PIRMSSKOLAS IZGLĪTĪBAS IESTĀDE	Stadija: TP; Lapa: 6; Mērogs: 1:100
		FASĀŽU NOTINUMI	JELGAVA komunālprojekts būvkomersanta reģ.apl.Nr.2158-R