
GRIEZUMS 1-1

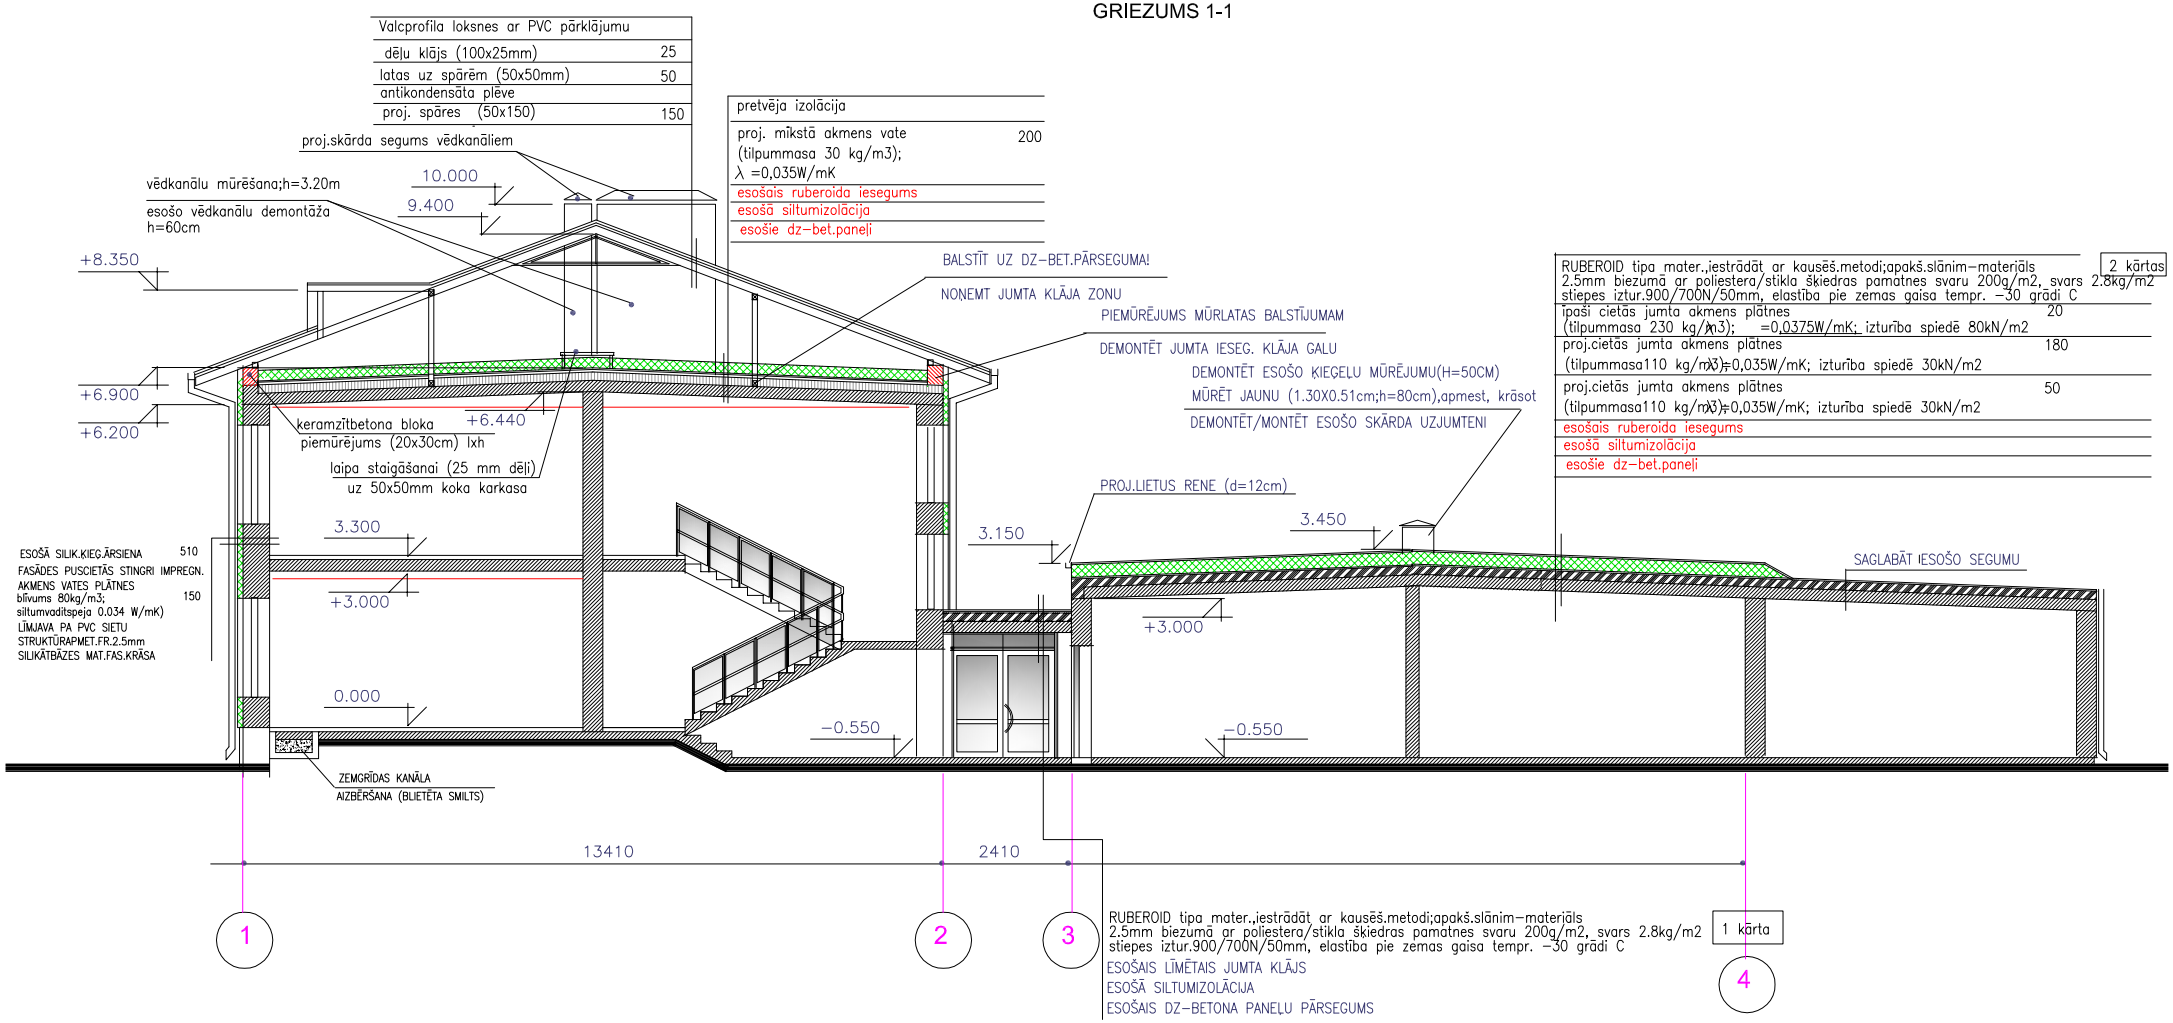

JELGAVAS PILSĒTAS PAŠVALDĪBAS PIRMSSKOLAS IZGLĪTĪBAS IESTĀDES REKONSTRUKCIJA SKAUTU IELĀ 1A, JELGAVĀ					13 – 039	
					AR	
				PIRMSSKOLAS IZGLĪTĪBAS IESTĀDE	Stadija	Lapa	Merogs
IZSTR.	A.ZIEMEĻNIECE		17.10.2013.		TP	7	1:100
				GRIEZUMS 1-1	JELGAVA komunālprojekts būvkomersanta reģ.apl.Nr.2158-R		