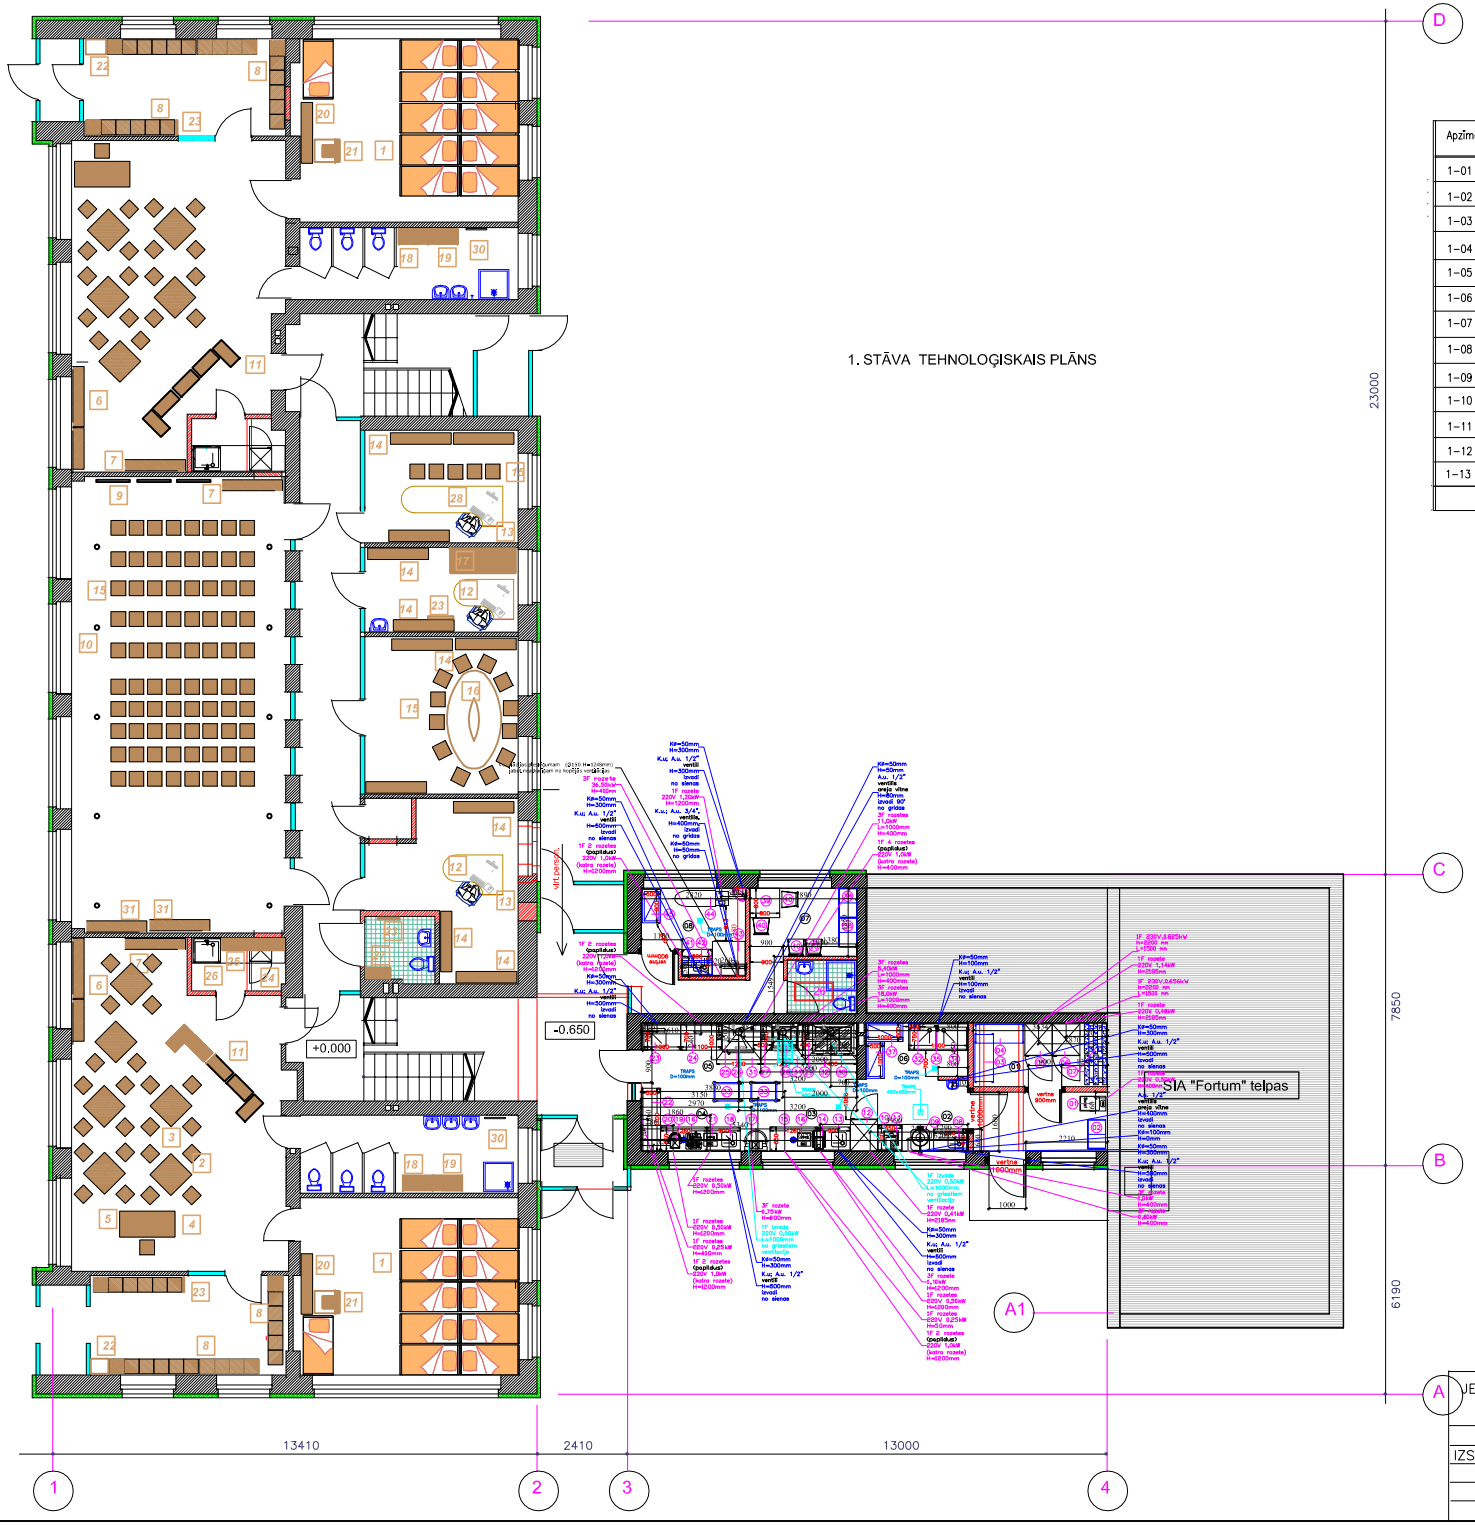


TELPU EKSPLIKĀCIJA

Apzīmēj.	Nosaukums	Platība	Apzīmēj.	Nosaukums	Platība
1–01	KĀPŅU TELPA AR VĒJTVERI	18.20	1–14	INVALĪDU WC	3.42
1–02	ROTAĻU TELPA	49.12	1–15	KĀPŅU TELPA	19.04
1–03	TUALETE; APKOPES INVENT.	12.46	1–16	ROTAĻU TELPA	46.98
1–04	GULAMTELPA	28.98	1–17	TUALETE; APKOPES INVENT.	11.09
1–05	GARDEROBE	14.61+4.31	1–18	GULAMTELPA	28.54
1–06	ĒDIENA SERVĒŠANA	3.98	1–19	GARDEROBE AR VĒJTVERI	14.63+4.35
1–07	GAITENIS	24.76	1–20	KARSTAIS CEHS	30.91
1–08	ZĀLE	73.83	1–21	PRODUKTU PIENEMŠANA	6.03
1–09	VADĪTĀJAS KABINETS	12.27	1–22	PRODUKTU NOLIKTAVA	6.03
1–10	LOGOPĒDA–MEDMĀSAS KABINETS	10.02	1–23	PERSONĀLA ĢERBTUVE	5.70
1–11	SKOLOTĀJU ISTABA	17.06	1–24	VEĻAS TELPA	6.44
1–12	ELEKTROSADALE	1.82	1–25	PRIEKŠTELPA	4.60
1–13	KABINETS	15.91	1–26	PERSONĀLA WC	2.96
			1–27	IEEJAS HALLE	17.25

MĒBEĻU SPECIFIKĀCIJA

Apzīmējums	*Telpu nosaukums*	*Gabarīti (l x b x h)*	*Skaits*	*Apdare*
1	Bērnu gultiņa (transform.līmeņos)	1400x700x450	44	
2	Galdiņi (regul.augstums)	800x800x500	10	priedes koka, lakots
3	Bērnu krēsliņi	250x250x300	44	
4	Rakstāmgalds grupiņā	1500x750x720	2	laminētas virsmas
5	Krēsls pusmīkstais	400x400x450	18	
6	Skapis rotaļtelpā (ar 2 nosl.plauktiem)	1500x500x1800	4	
7	Plaukti rotaļlietām (atvērti)	1600x500x750	6	priedes koka, lakots
8	Garderobes skapīši ar soliņa malu	400x400x1800	44	laminēta virsma
9	Zviedru sienas elements	900x2000x100	3	priedes koka, lakots
10	Āķīši griestos(telpas rotāšanai)		10	
11	Mīkstie pufi ar ritenīšiem(zonu izveide)	700x350x450	10	krāsaiņs neilons
12	Biroja rakstāmgalds	1600x700x750	2	laminēta virsma
13	Biroja krēsls	450x450x450	3	
14	Skapis ar plauktiem	1500x500x1800	11	laminēta virsma
15	Koka krēsls	400x400x450	97	
16	Sapulču galds (transformējams)	2700x1500x750	1	laminēta virsma
17	Gultiņa	1600x700x450	1	
18	Skapis podiņiem	800x450x1900	2	
19	Apkopējas skapis	800x450x1900	2	laminēta virsma
20	Plaukts gultas veļai	800x450x1900	2	
21	Mīkstais dīvāns bērnu atzmīdz.	800x450x1900	2	
22	Skapis personāla virsdrēbēm	600x600x1900	2	laminēta virsma
23	Spogulis	400x1200x4	4	
24	Trauku mazgājamā mašīna	600x600x800	2	
25	Trauku plaukts ar durtiņām	400x1200x400	2	
26	Darba virsma ar durtiņām	2600x600x850	2	laminēta virsma
27	Skapis apkopējai	650x300x1900	1	
28	Biroja galds ar transf.virsmu	700x3000x750	1	
30	Dvieļu pakaramais	1200x200x25	2	priedes koka, lakots
31	Skapis sporta un mūzikas inventāram	600x1600x1900	2	laminēta virsma

NORĀDĪJUMI

1. VIRTUVES IEKĀRTU TEHNOLOĢISKO IEKĀRTU SPECIFIKĀCIJU SK.LAPĀ IE–3.
2. VISĀM MĒBEĻĒM IR JĀBŪT AR NOAPAĻOTIEM STŪRIEM.

JELGAVAS PILSĒTAS PAŠVALDĪBAS PIRMSSKOLAS IZGLĪTĪBAS IESTĀDES REKONSTRUKCIJA SKAUTU IELĀ 1A, JELGAVĀ				13 – 039	
				IE	
			PIRMSSKOLAS IZGLĪTĪBAS IESTĀDE	Stadija	Lapa	Mērogs
IZSTR.	A.ZIEMEĻNIECE	17.10.2013.		TP	1	1:100
			1.STĀVA TEHNOLOĢISKAIS PLĀNS	JELGAVA komunālprojekts būvkomersanta reģ.apl.Nr.2158–R		