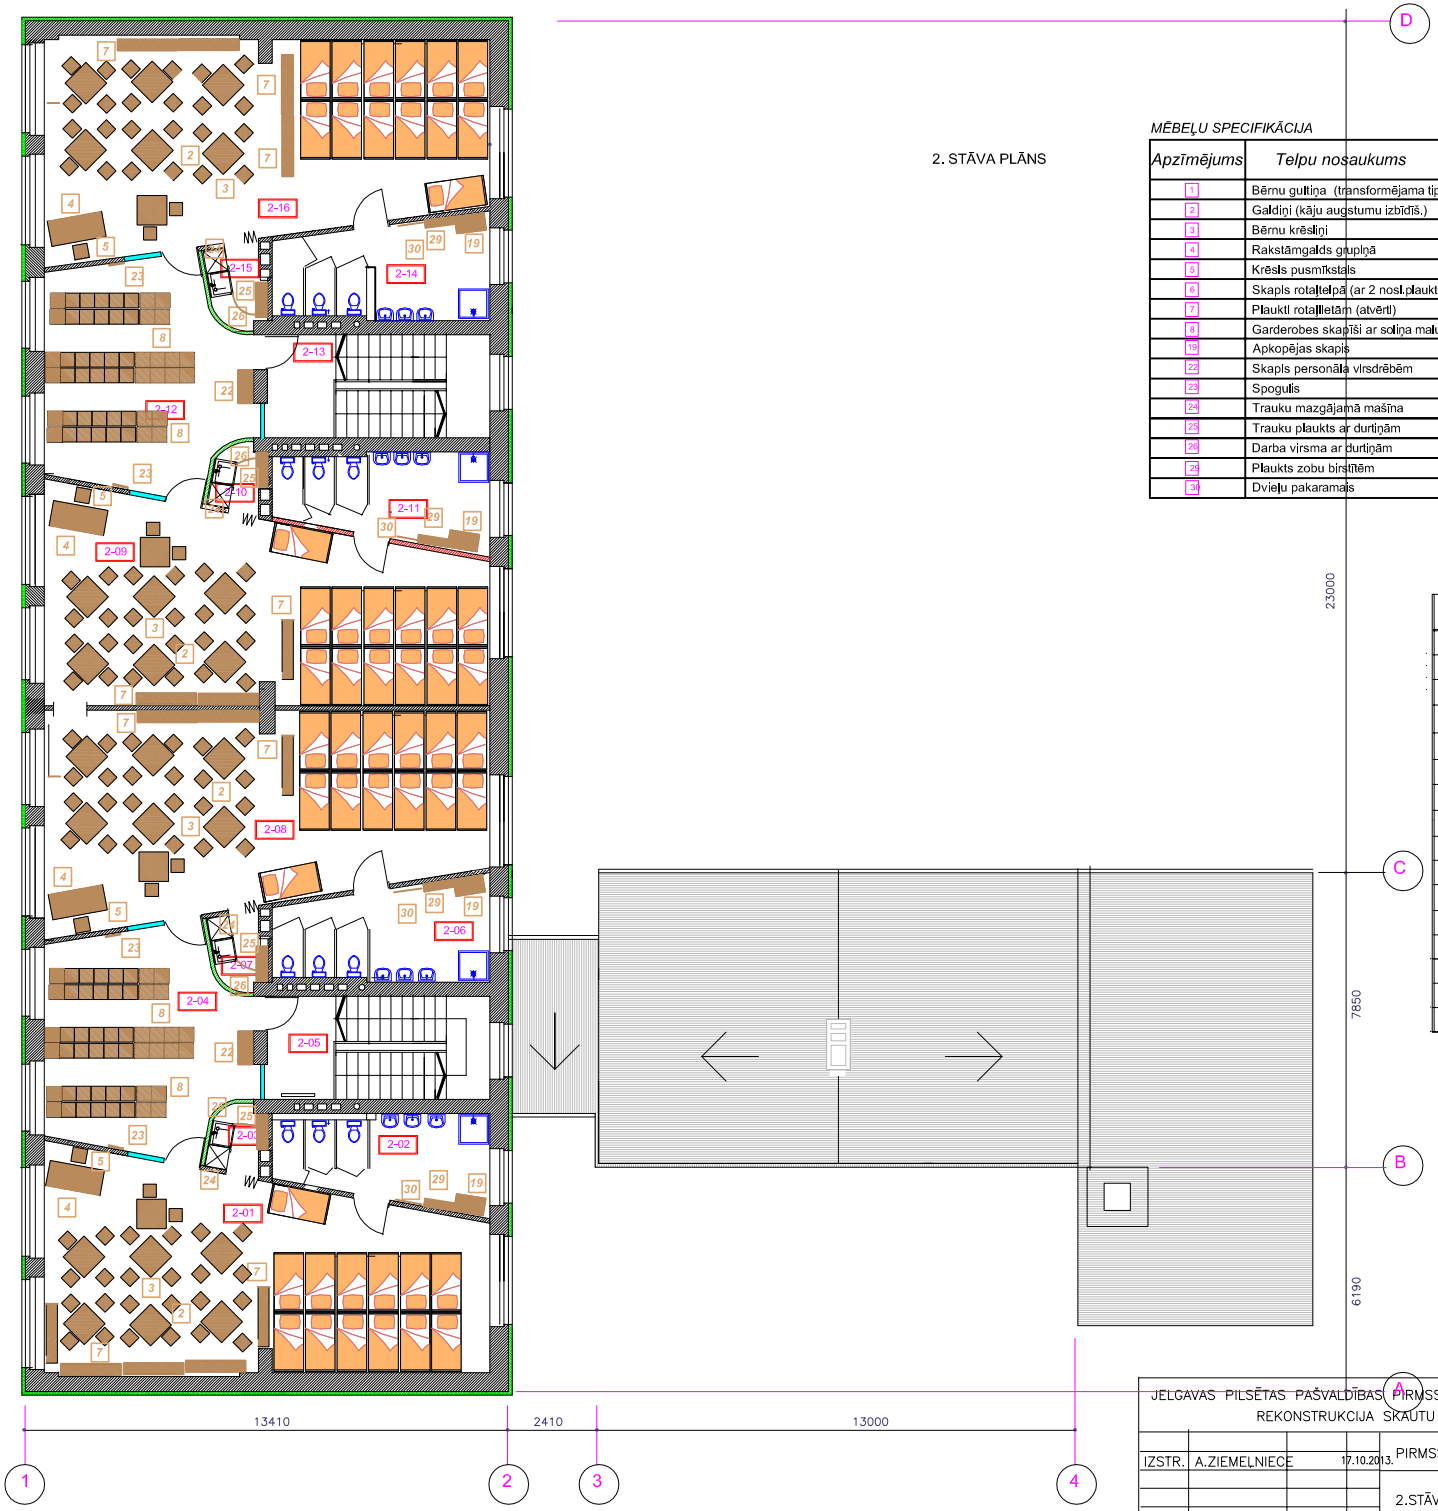


2. STĀVA PLĀNS

MĒBEĻU SPECIFIKĀCIJA

Apzīmējums	*Telpu nosaukums*	*Gabarīti (l x b x h)*	*Skaits*	*Apdare*
1	Bērnu gultiņa (transformējama tipa)	1600x700x450	104	priedes koka, lakots
2	Galdiņi (kāju augstumu izbīdīš.)	800x800x500	28	
3	Bērnu krēsliņi	250x250x350	104	
4	Rakstāmgalds grupiņā	1500x750x720	4	laminēta virsma
5	Krēsls pusmīkstais	400x400x450	4	
6	Skapis rotaļtelpā (ar 2 nost.plauktiem)	1500x500x1800	4	
7	Plaukti rotaļlietām (atvērti)	1600x500x750	16	priedes koka, lakots
8	Garderobes skapīši ar soliņa malu	400x400x1800	104	laminēta virsma
19	Apkopējas skapis	800x450x1900	4	
22	Skapis personāla virsdrēbēm	1000x600x1900	2	
23	Spogulis	400x1200x4	4	
24	Trauku mazgājamā mašīna	600x600x800	4	
25	Trauku plaukts ar durtiņām	400x1200x400	4	laminēta virsma
26	Darba virsma ar durtiņām	1600x600x850	4	
29	Plaukts zobu birstītēm	1200x300x1000	4	
30	Dvieļu pakaramais	1200x200x25	4	priedes koka, lakots

TELPU EKSPLIKĀCIJA

Apzīmēj.	Nosaukums	Platība
2-01	ROTAĻU TELPA AR GULAMZONU	63.20
2-02	TUALETES TELPA	13.70
2-03	ĒDIENA SERVĒŠANA	2.65
2-04	GARDEROBE	30.26
2-05	KĀPŅU TELPA	17.93
2-06	TUALETES TELPA	14.53
2-07	ĒDIENA SERVĒŠANA	2.86
2-08	ROTAĻU TELPA AR GULAMZONU	65.04
2-09	ROTAĻU TELPA AR GULAMZONU	65.20
2-10	ĒDIENA SERVĒŠANA	2.50
2-11	TUALETES TELPA	14.54
2-12	GARDEROBE	30.07
2-13	KĀPŅU TELPA	17.93
2-14	TUALETES TELPA	14.50
2-15	ĒDIENA SERVĒŠANA	3.30
2-16	ROTAĻU TELPA AR GULAMZONU	62.72

JELGAVAS PILSĒTAS PAŠVALDĪBAS PIRMSSKOLAS IZGLĪTĪBAS IESTĀDES REKONSTRUKCIJA SKAUTU IELĀ 1A, JELGAVĀ

13 – 039

IE

IZSTR. A.ZIEMEĻNIECE 17.10.2013.

PIRMSSKOLAS IZGLĪTĪBAS IESTĀDE

Stadija	Lapa	Mērogs
TP	2	1:100

2.STĀVA TEHNOLOĢISKAIS PLĀNS

JELGAVA komunālprojekts būvkomersanta reģ.apl.Nr.2158–R