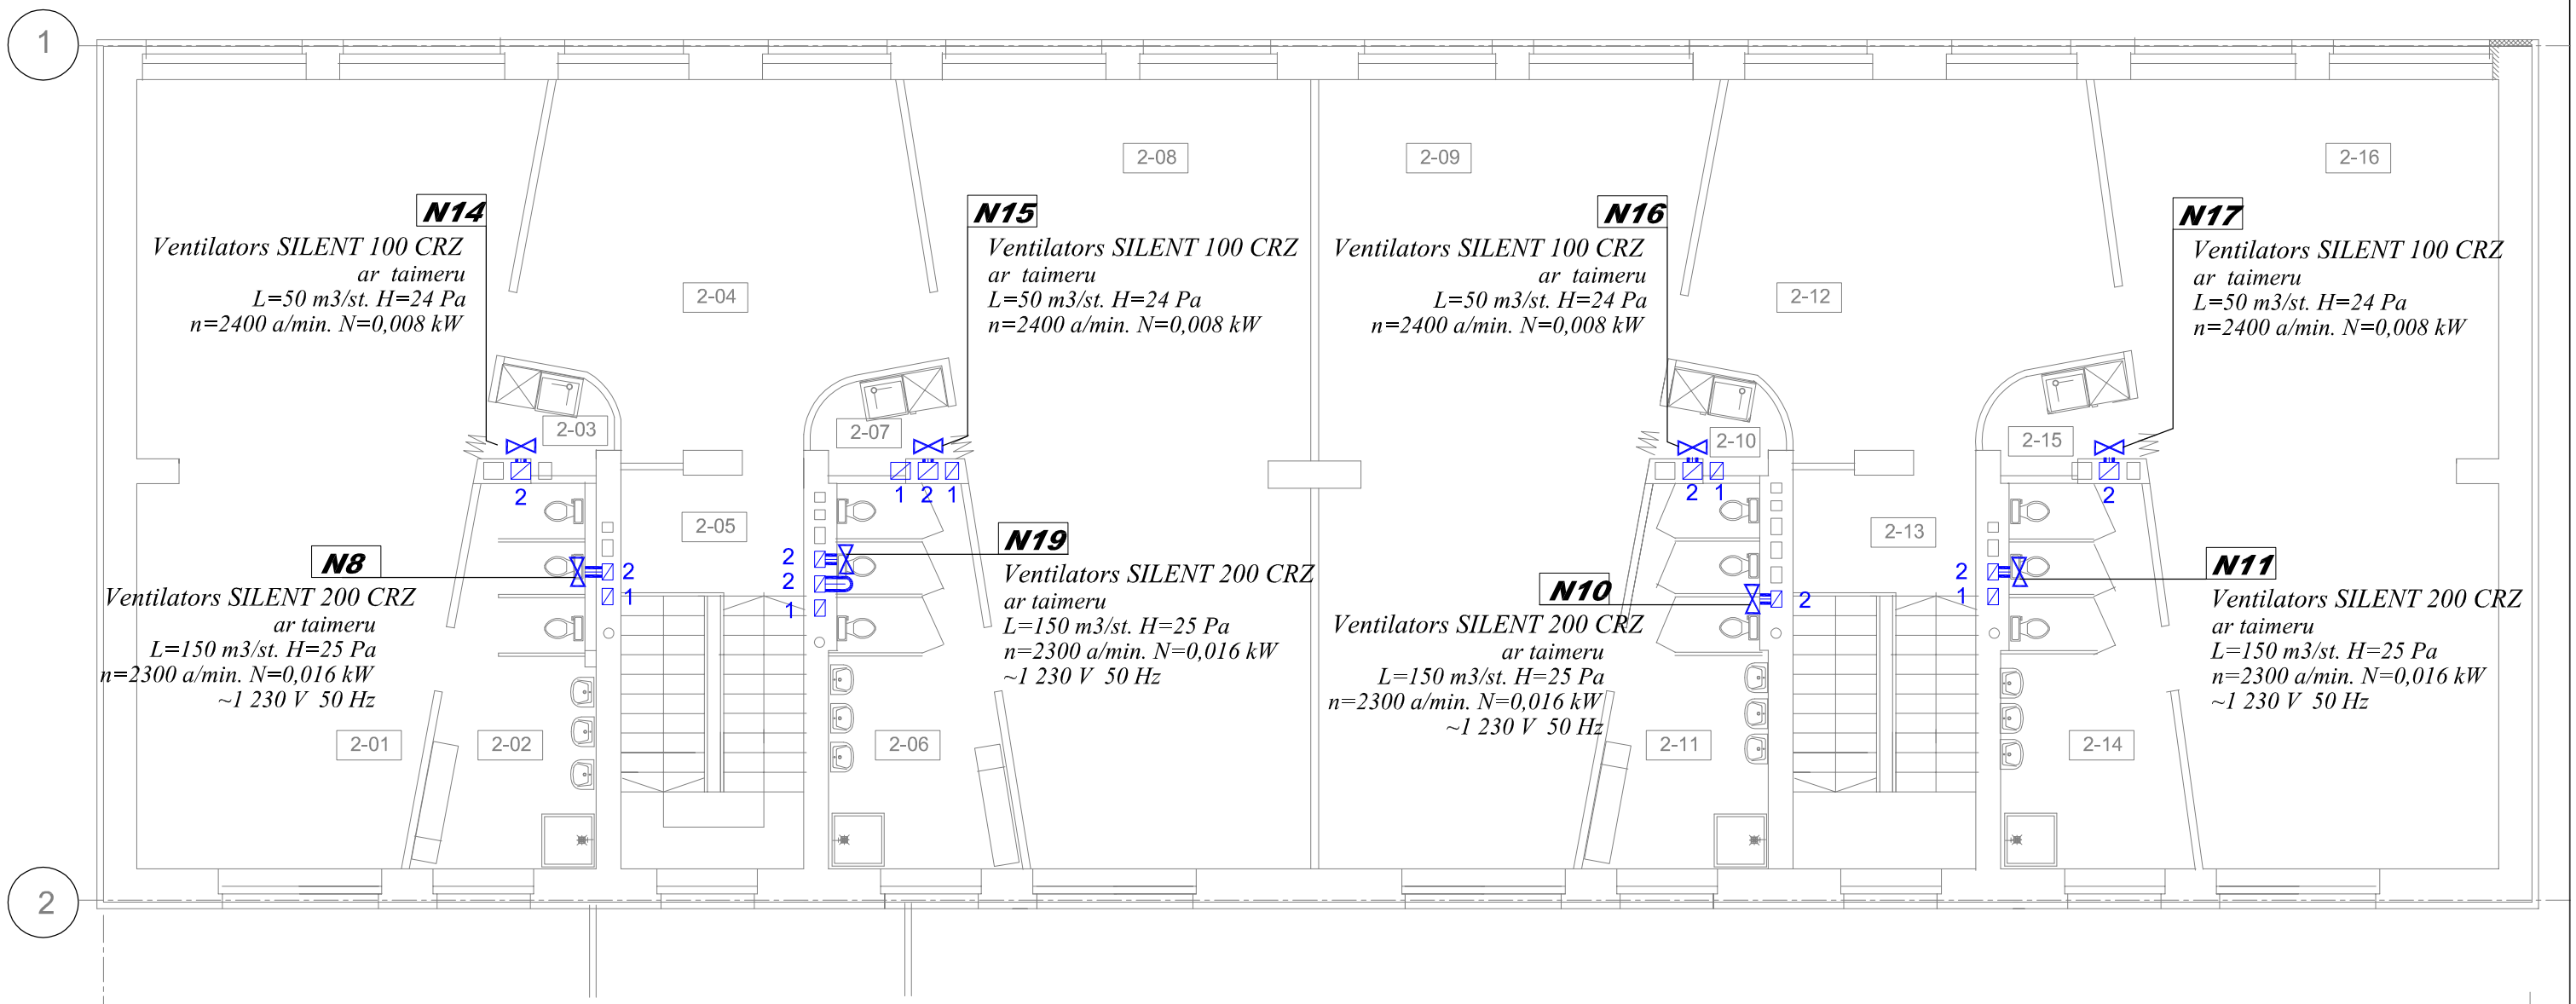


Piezīmes

1. *Esošo kanālu novietojumu precizēt būvdarbu laikā.*
2. *Pieņemtie apzīmējumi lapā AVK-2-6.*

JELGAVAS PILSĒTAS PAŠVALDĪBAS PIRMSSKOLAS IZGLĪTĪBAS IESTĀDES REKONSTRUKCIJA SKAUTU IELĀ 1A, JELGAVĀ					13 - 039		
					AVK-2		
				VENTILĀCIJA	Stadija	Lapa	Lapas
					TP	5	
Izstrādāja	G.Dzenīte			Otrā stāva plāns M 1:100	JELGAVA komunālprojekts Būvkomersanta reģ. apl. Nr.2158-R		