


PN1 pieplūde

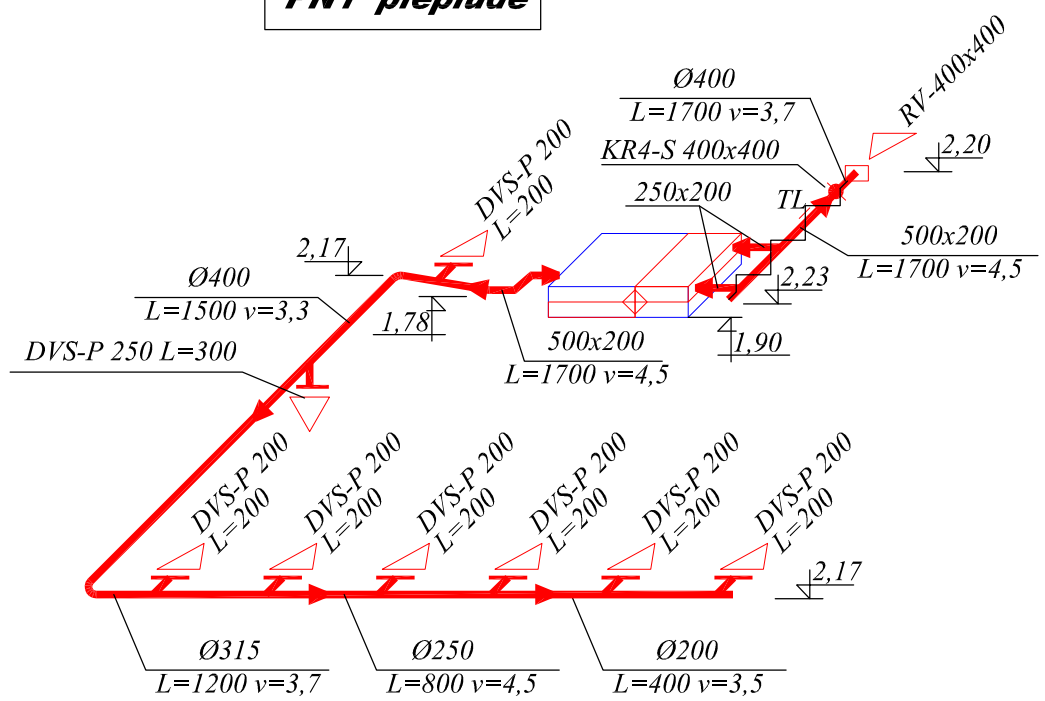


PN2 pieplūde

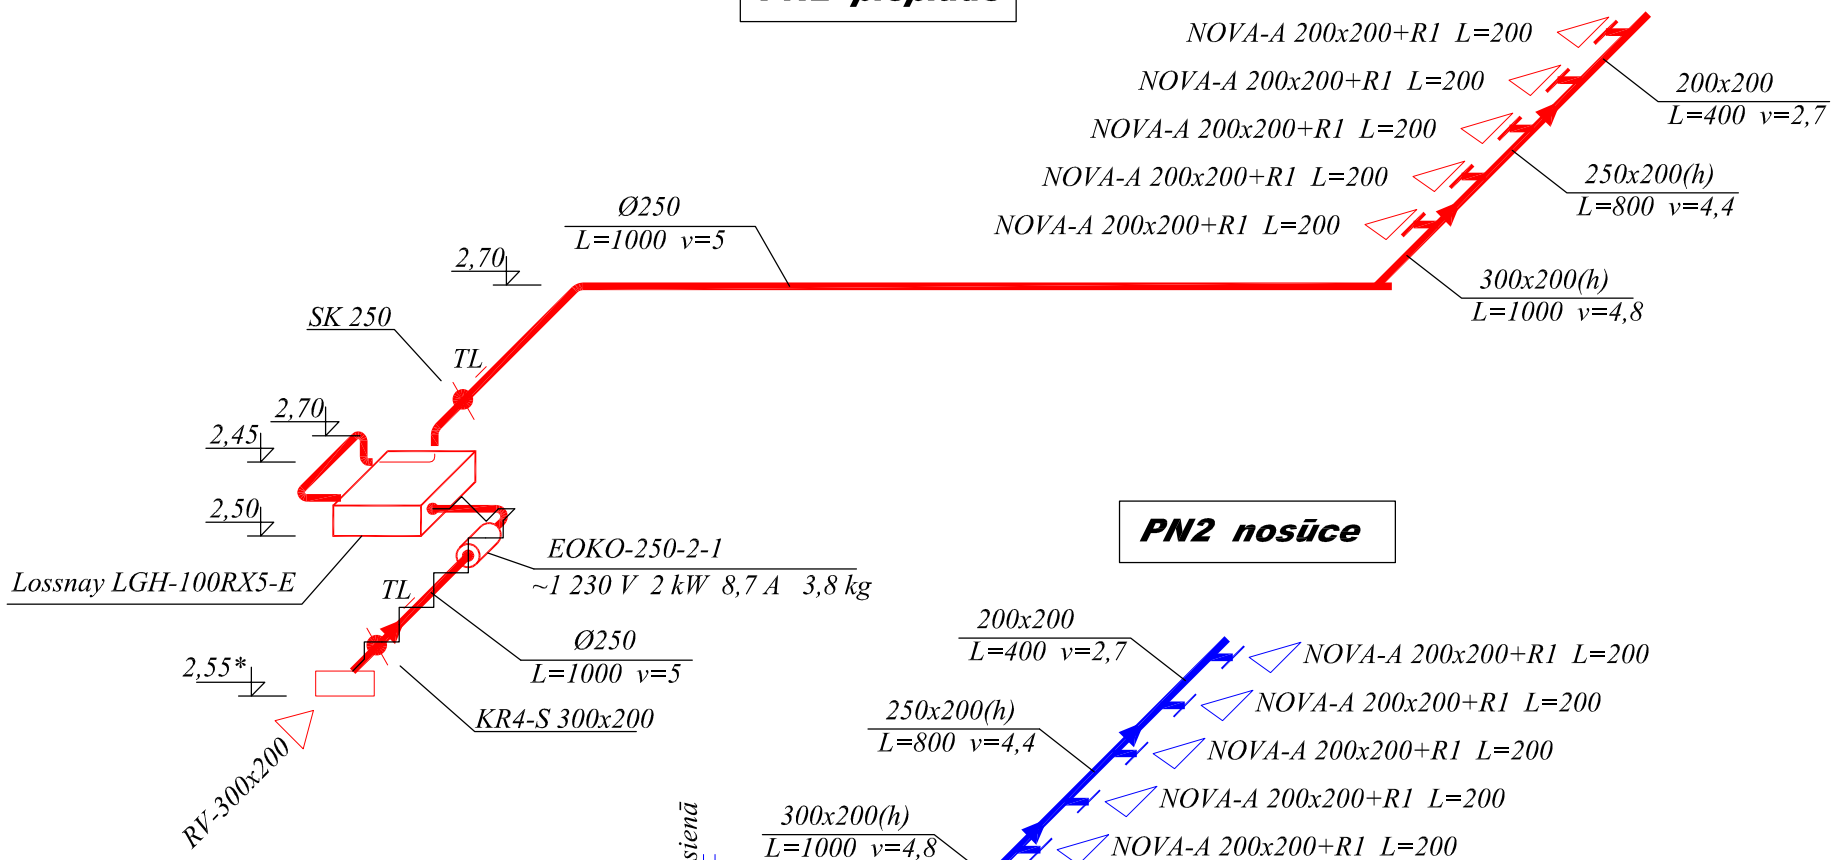


PN1 nosūce

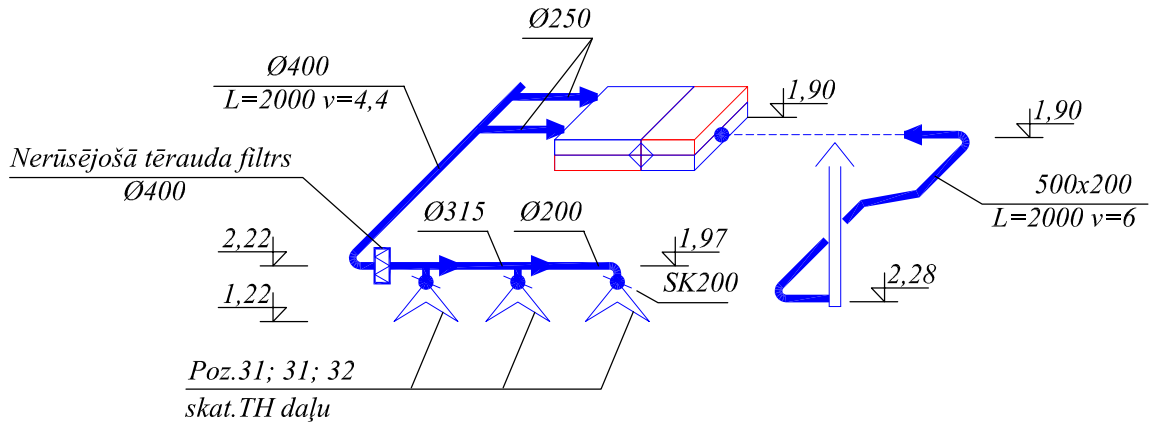

PN2 nosūce

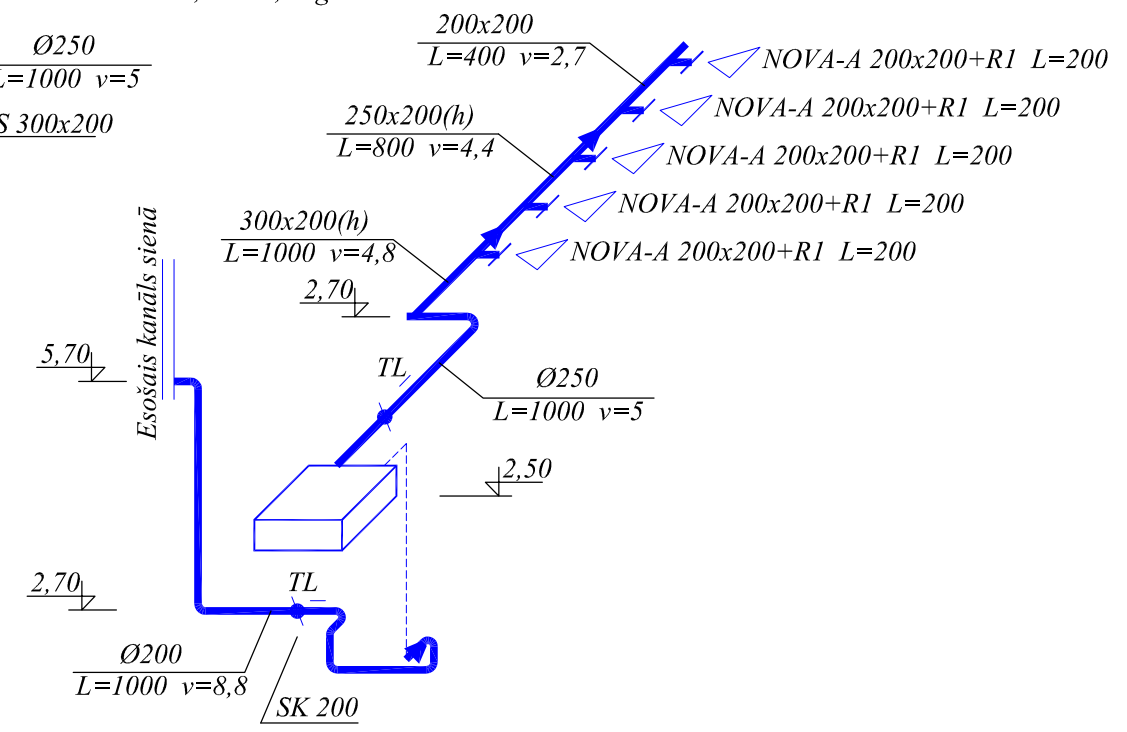

Apzīmējumi

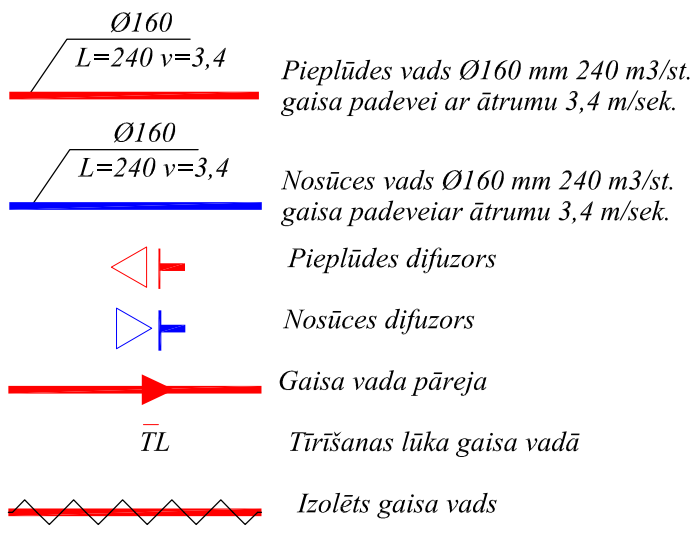

Piezīmes

1. Augstuma atzīmes *) - un esošo kanālu novietojumu precizēt būvdarbu laikā.

JELGAVAS PILSĒTAS PAŠVALDĪBAS PIRMSSKOLAS IZGLĪTĪBAS IESTĀDES REKONSTRUKCIJA SKAUTU IELĀ 1A, JELGAVĀ					13 - 039		
					AVK-2		
				VENTILĀCIJA	Stadija	Lapa	Lapas
					TP	6	
Izstrādāja	G.Dzenīte			Ventilācijas sistēmu PN1, PN2 aksonometriskās shēmas	JELGAVA komunālprojekts		
				M 1:100	Būvkomersanta reģ. apl. Nr.2158-R		