
1. STĀVA AILU PĀRSEDŽU PLĀNS

PAMATU PLĀNS

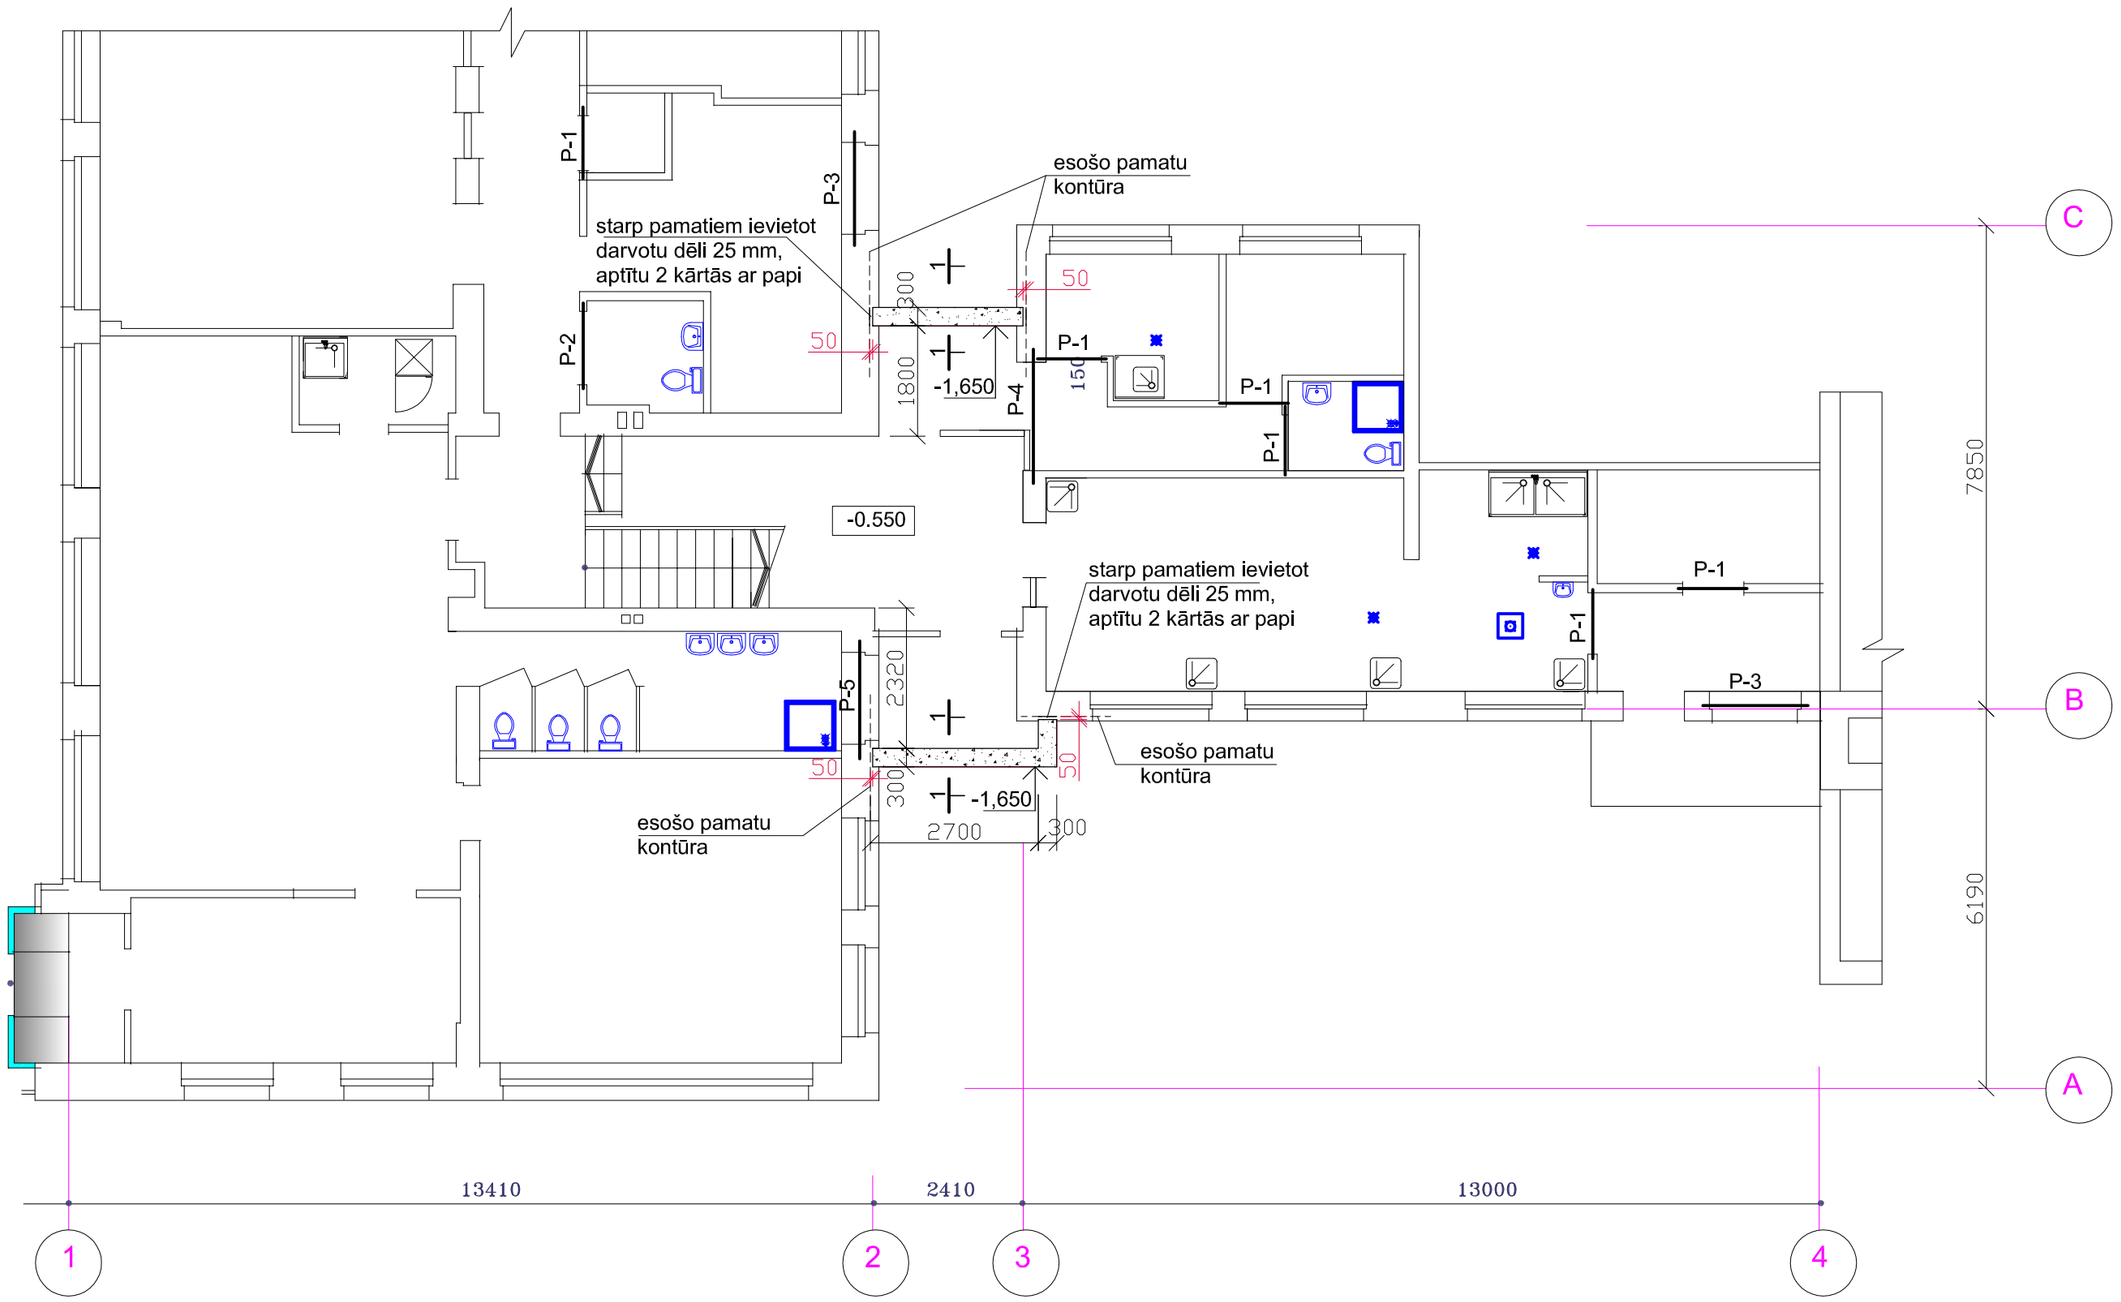


AILU PĀRSEDŽU SHĒMAS

Pārsedzes marka	Marku skaits	Griezuma shēma	Pārsedžu skaits	Pārsedzes marka
P-1	6	2,100; karamzītbetona 119.15.18,5; 150	6	karamzītbetona 119.15.18,5
P-2	1	2,100; karamzītbetona 149.15.18,5; 150	1	karamzītbetona 149.15.18,5
P-3	2	M 16x450 piekļūjums; 2,600; 2,500; 80; 510; 80; - 4x40 l=450; 2 ⊏12 l=2000; cem. java M200; siets Nr 10-1	6 12 4 2	M 16x450 -4x40 l=450 mm ⊏12 l=2000 mm cem. java M200 =0,01 m3
P-4	1	M 16x450 piekļūjums; 2,100; 80; 510; 80; - 4x40 l=450; 2 ⊏12 l=2300; cem. java M200; siets Nr 10-1	4 8 2 1	M 16x450 -4x40 l=450 mm ⊏12 l=2300 mm cem. java M200 =0,02 m3
P-5	1	M 16x450 vieglbetona bloku aizmūrējums; 1,750; 1,450 (slīpa); 80; 510; 80; - 4x40 l=450; 2 ⊏12 l=2100; cem. java M200; siets Nr 10-1	4 8 2 1	M 16x450 -4x40 l=450 mm ⊏12 l=2100 mm cem. java M200 =0,02 m3

MATERIĀLU SPECIFIKĀCIJA

Pozi-cija	Nosaukums	Skaits	Vienības svars kg
P-1	Keramzītbetona ailu pārsedze 119.15.18,5	6	19,0
P-2	Keramzītbetona ailu pārsedze 149.15.18,5	1	24,0
P-3	Tērauda pārseguma sijas ⊏12 l=2000 mm	6	21,6
P-4	Tērauda pārseguma sijas ⊏12 l=2100 mm	2	22,7
P-5	Tērauda pārseguma sijas ⊏12 l=2300 mm	2	24,9
	Plakandzelzs -4x40 l=450 mm	28	0,57
	Bultas M16x450	14	1,25
	Cementa java M 200	-	0,06 m3
Pamati	Keramzītbetona pamatu bloki	1,8 m3	-
	Cementa java M200	0,09 "	-

GRIEZUMS 1-1

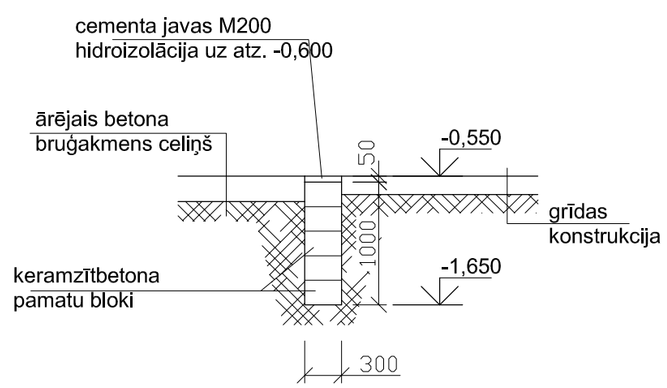

NORĀDĪJUMI:

1. Pirms ailu izkalšanas nesošajās ķieģeļu sienās, pārsegumu rūpīgi nostiprināt uz turām.
2. Keramzītbetona pārsedzes montēt uz svaigas cementa javas M50.
3. Keramzītbetona pamatu blokus montēt uz nolīdzinātas, blietētas smilts kārtas 100 mm biezumā, sasaitei lietot cementa javu M50, rūpīgi aizpildot šuves.
4. Par relatīvo atzīmi =-0,000 pieņemta 1. stāva grīdas virsa, kas atbilst absolūtajai atzīmei 3,900 Baltijas augstumu sistēmā.

JELGAVAS PILSĒTAS PAŠVALDĪBAS PIRMSSKOLAS IZGLĪTĪBAS IESTĀDES REKONSTRUKCIJA SKAUTU IELĀ 1, JELGAVĀ					13 - 039		
					BK		
				PIRMSSKOLAS II ĒKA	Stadija	Lapa	Lapas
PĀRBAUD.	BRAKANSKIS		24.X 2013.g.		TP	2	
PROJEKT.	BRAZAUSKA		24.X 2013.g.	1. STĀVA AILU PĀRSEDŽU PLĀNS PAMATU PLĀNS	JELGAVA komunālprojekts Būvkomersanta reģ. apl. Nr 2158-RA		