

SPĀRU PLĀNS

M 1:100

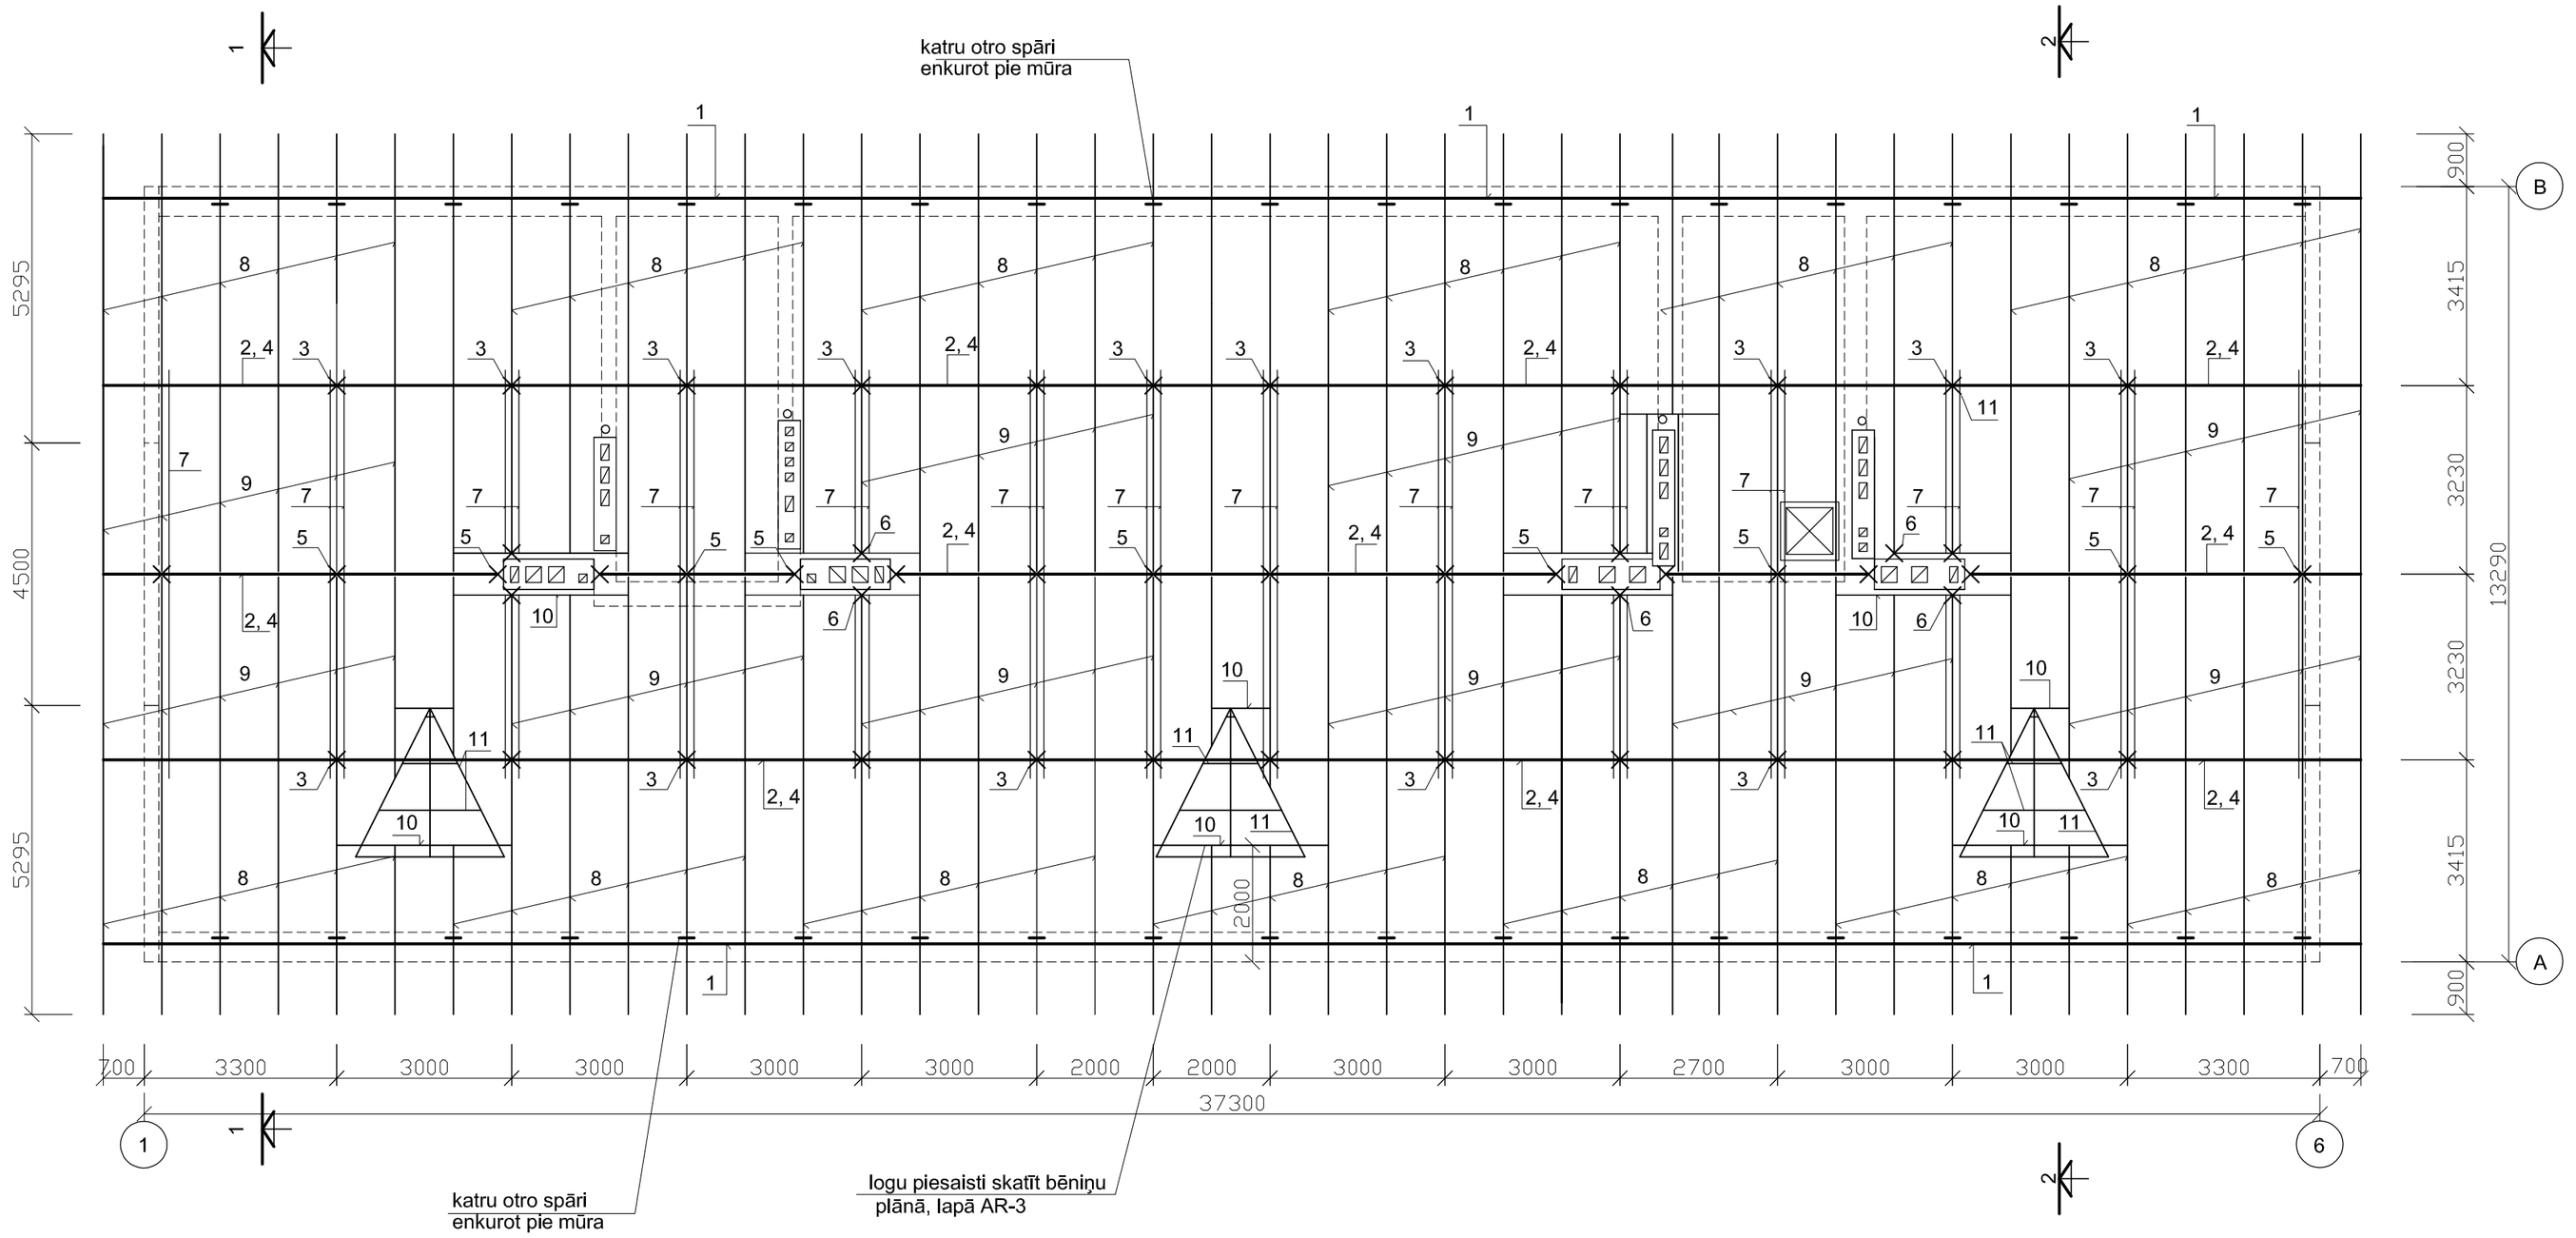

1
BK-4

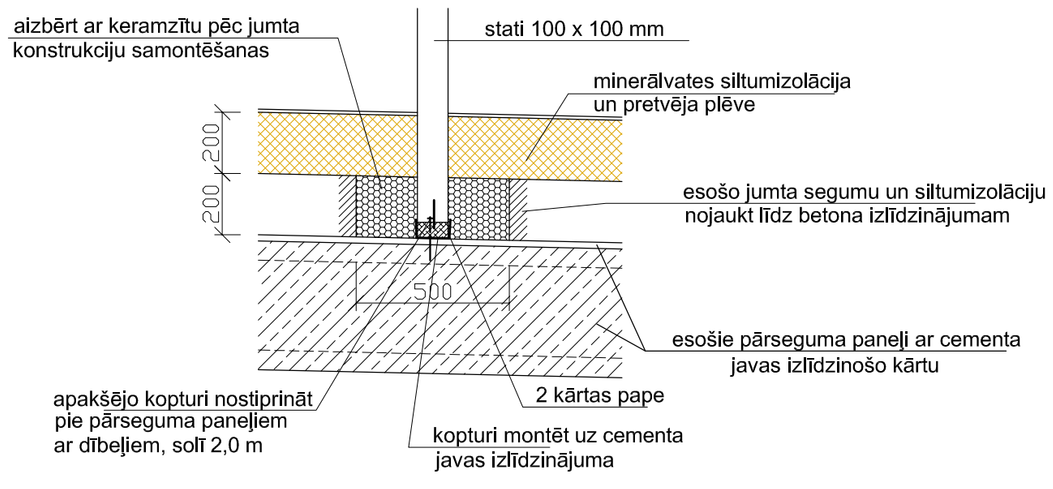

NORĀDĪJUMI:

1. Zāģmateriālu specifikāciju un jumta griezumus skatīt lapā BK-4.
2. Kopējos norādījumus skatīt lapā BK-4.

JELGAVAS PILSĒTAS PAŠVALDĪBAS PIRMSSKOLAS IZGLĪTĪBAS IESTĀDES REKONSTRUKCIJA SKAUTU IELĀ 1, JELGAVĀ					13 - 039		
					BK		
				PIRMSSKOLAS II ĒKA	Stadija	Lapa	Lapas
PĀRBAUD.	BRAKANSKIS		24.X 2013.g.		TP	3	
PROJEKT.	BRAZAUSKA		24.X 2013.g.	SPĀRU PLĀNS MEZGLS 1	JELGAVA komunālprojekts Būvkomersanta reģ. apl. Nr 2158-RA		