

GRIEZUMS 1-1

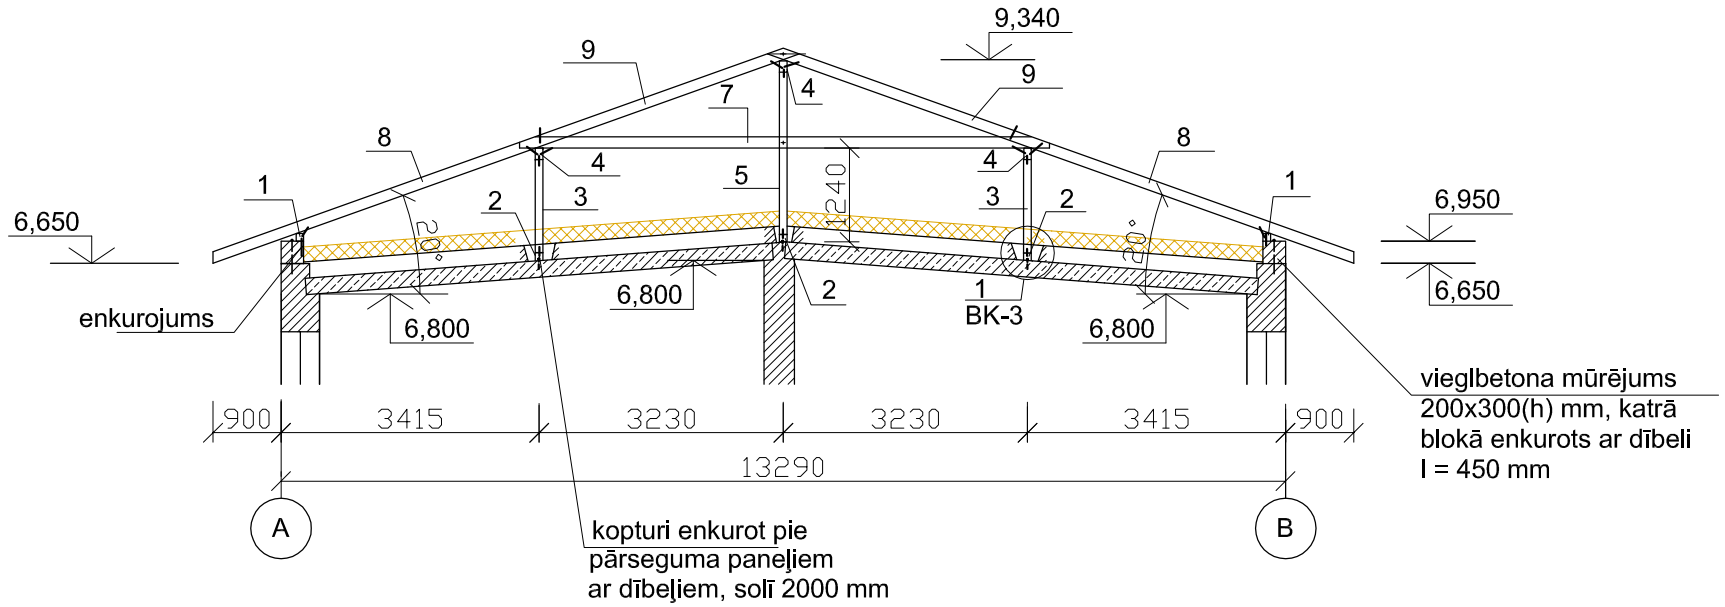

ZĀĢMATERIĀLU SPECIFIKĀCIJA

Pozi-cija	Nosaukums	Kopējais garums m	Apjoms m3
1	Mūrlatas 100x100 mm	77,6	0,78
2	Apakšējie kopturi 100x50 mm	104,0	0,52
3	Stati 100x100 l=1200	28,8	0,29
4	Augšējie kopturi 100x150 mm	108,8	1,63
5	Stati 100x100 l=2000	36,0	0,36
6	Stati 100x100 l=1950	17,6	0,18
7	Saišķi 50x120 mm	205,4	1,23
8	Spāres 50x150 mm l=4700	376,0	2,82
9	Spāres 50x150 mm l=4100	328,0	2,46
10	Izmijas 50x150	24,0	0,18
11	Spāres 50x120 mm	40,6	0,25

GRIEZUMS 2-2

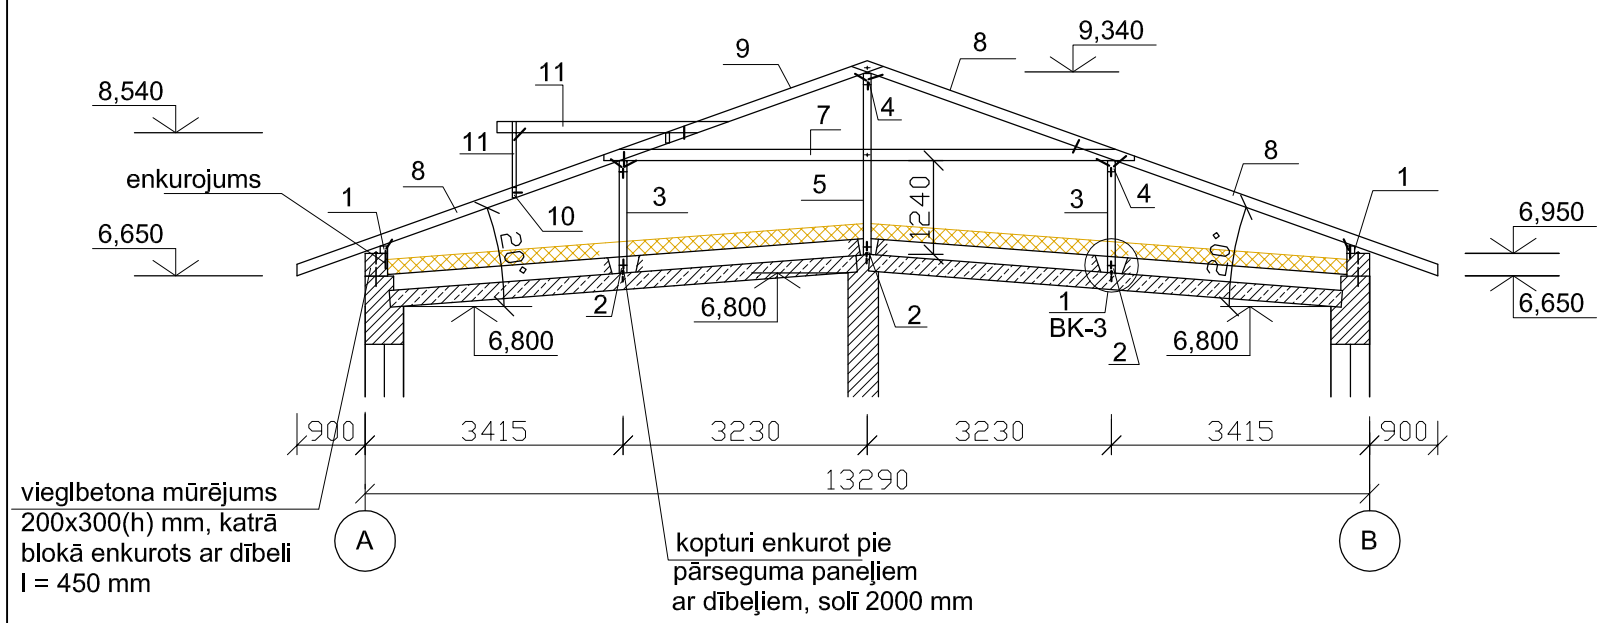

NORĀDĪJUMI:

1. Visas jumta koka konstrukcijas izgatavot no I vai II šķiras skuju vai cieto sugu lapu kokiem ar mitruma saturu ne lielāku par 20 %.
2. Metāla elementus un detaļas krāsot ar Latvijā sertificētu antikorozijas krāsu 2 reizes.
3. Katru otro spāri kopā ar mūrlatu enkurot pie mūra ar siešanas vai urbšanas paņēmienu.
4. Visus zāģmateriālus pirms iebūves apstrādāt ar ugunsbioaizsardzības sastāvu 2 reizes.
5. Visas koka konstrukcijas izolēt no mūra, pārseguma un metāla ar 2 kārtām papes.
6. Spāru izbūves plānu skatīt lapā BK-3.

JELGAVAS PILSĒTAS PAŠVALDĪBAS PIRMSSKOLAS IZGLĪTĪBAS IESTĀDES REKONSTRUKCIJA SKAUTU IELĀ 1, JELGAVĀ					13 - 039		
					BK		
				PIRMSSKOLAS II ĒKA	STADIJA	LAPA	LAPAS
PĀRBAUD.	BRAKANSKIS		24.X 2013.g.		TP	4	
PROJEKT.	BRAZAUSKA		24.X 2013.g.	SPĀRU GRIEZUMI 1-1, 2-2	JELGAVA komunālprojekts Būvkomersanta reģ. apl. Nr 2158-RA		