
U~0,4kV
U~0,23kV

1. STĀVA PLĀNS

TELPU EKSPLIKĀCIJA

Apzīmēj.	Nosaukums	Platība
1-01	KĀPŅU TELPA AR VĒJTVERI	18.20
1-02	ROTALU TELPA	49.12
1-03	TUALETE; APKOPES INVENT.	12.46
1-04	GULAMTELPA	28.98
1-05	GARDEROBE	14.61+4.31
1-06	ĒDIENA SERVĒŠANA	3.98
1-07	GAITENIS	24.76
1-08	ZĀLE	73.83
1-09	VADĪTĀJAS KABINETS	12.27
1-10	LOGOPĒDA-MEDMĀSAS KABINETS	10.02
1-11	SKOLOTĀJU ISTABA	17.06
1-12	ELEKTROSADALE	1.82
1-13	KABINETS	15.91
1-14	INVALĪDU WC	3.42
1-15	KĀPŅU TELPA	19.04
1-16	ROTAĻU TELPA	46.98
1-17	TUALETE; APKOPES INVENT.	11.09
1-18	GUĻAMTELPA	28.54
1-19	GARDEROBE AR VĒJTVERI	14.63+4.35
1-20	KARSTAIS CEHS	30.91
1-21	PRODUKTU PIEŅEMŠANA	6.03
1-22	PRODUKTU NOLIKTAVA	6.03
1-23	PERSONĀLA ĢERBTUVE	5.70
1-24	VEĻAS TELPA	6.44
1-25	PRIEKŠTELPA	4.60
1-26	PERSONĀLA WC	2.96
1-27	IEEJAS HALLE	17.25

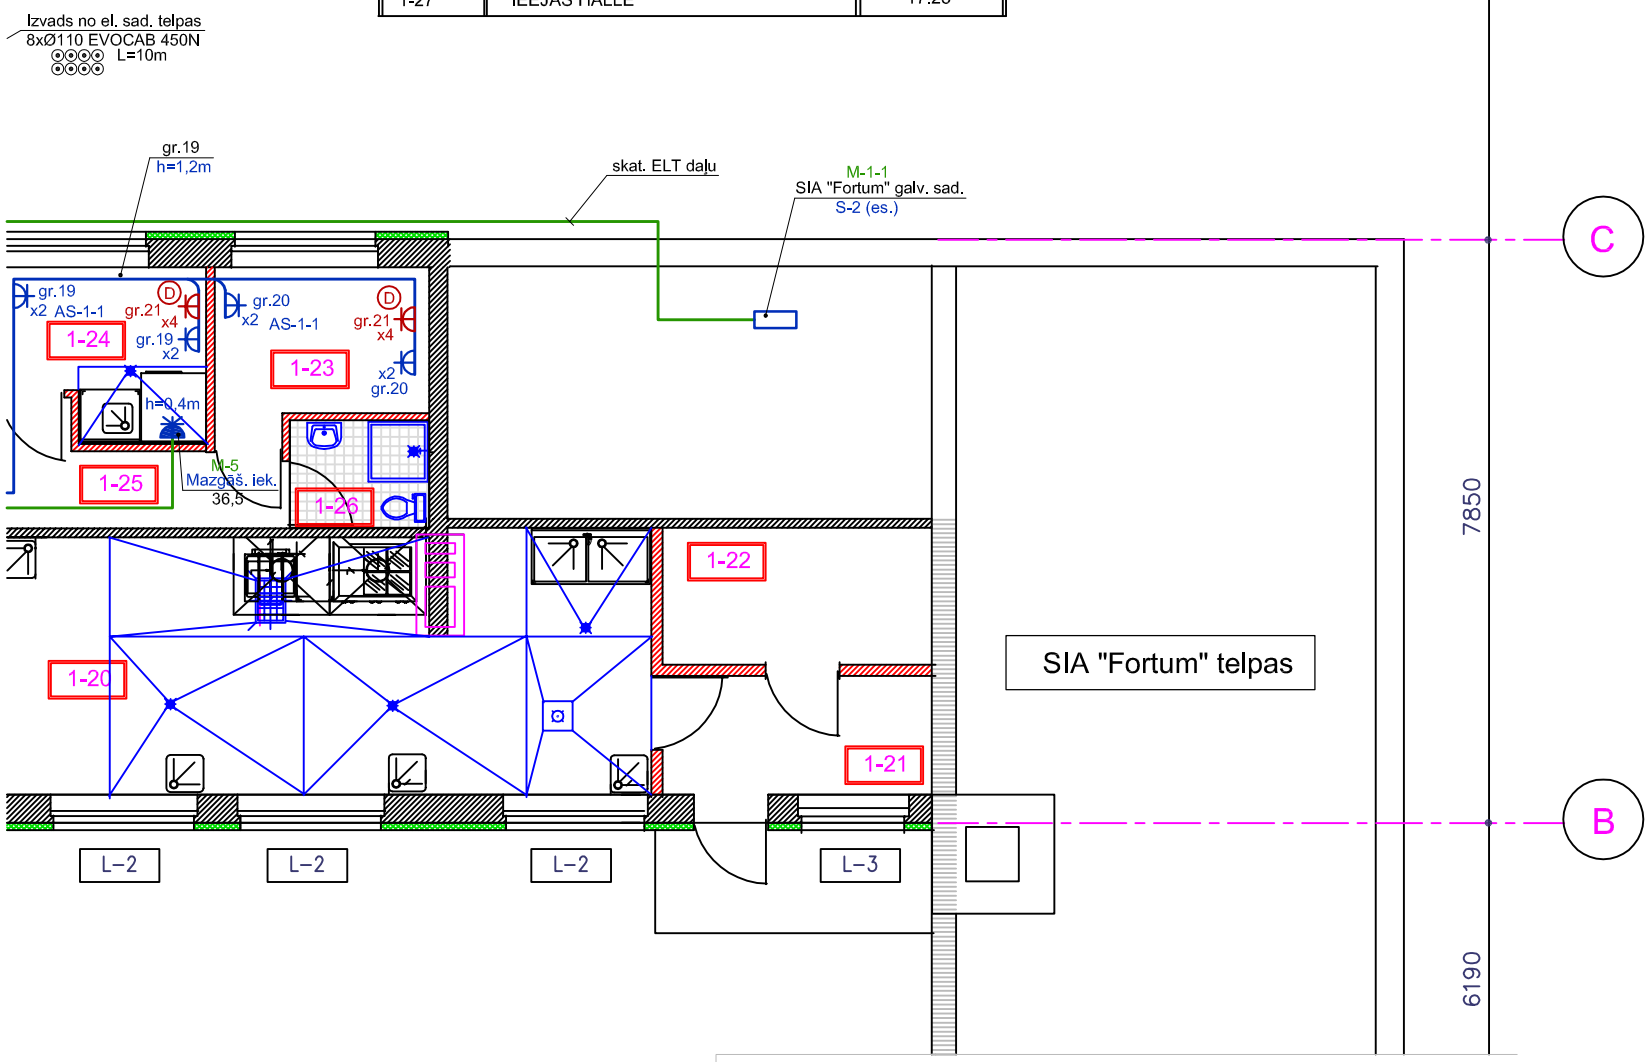

JELGAVAS PILSĒTAS PAŠVALDĪBAS PIRMSSKOLAS IZGLĪTĪBAS IESTĀDES REKONSTRUKCIJA SKAUTU IELĀ 1A, JELGAVĀ					13 - 039	
					EL	
				Elektroiekārta.	Stadija	Lapa / Merogs
IZSTR.	M. KUDRJAVCEVA		11.2013.		TP	11 / 1:100
				1. stāva plāns ar spēka el.iekārtas tīkliem.	JELGAVA komunālprojekts būvkomersanta reģ.apl.Nr.2158-R	