
U~0,4kV
U~0,23kV

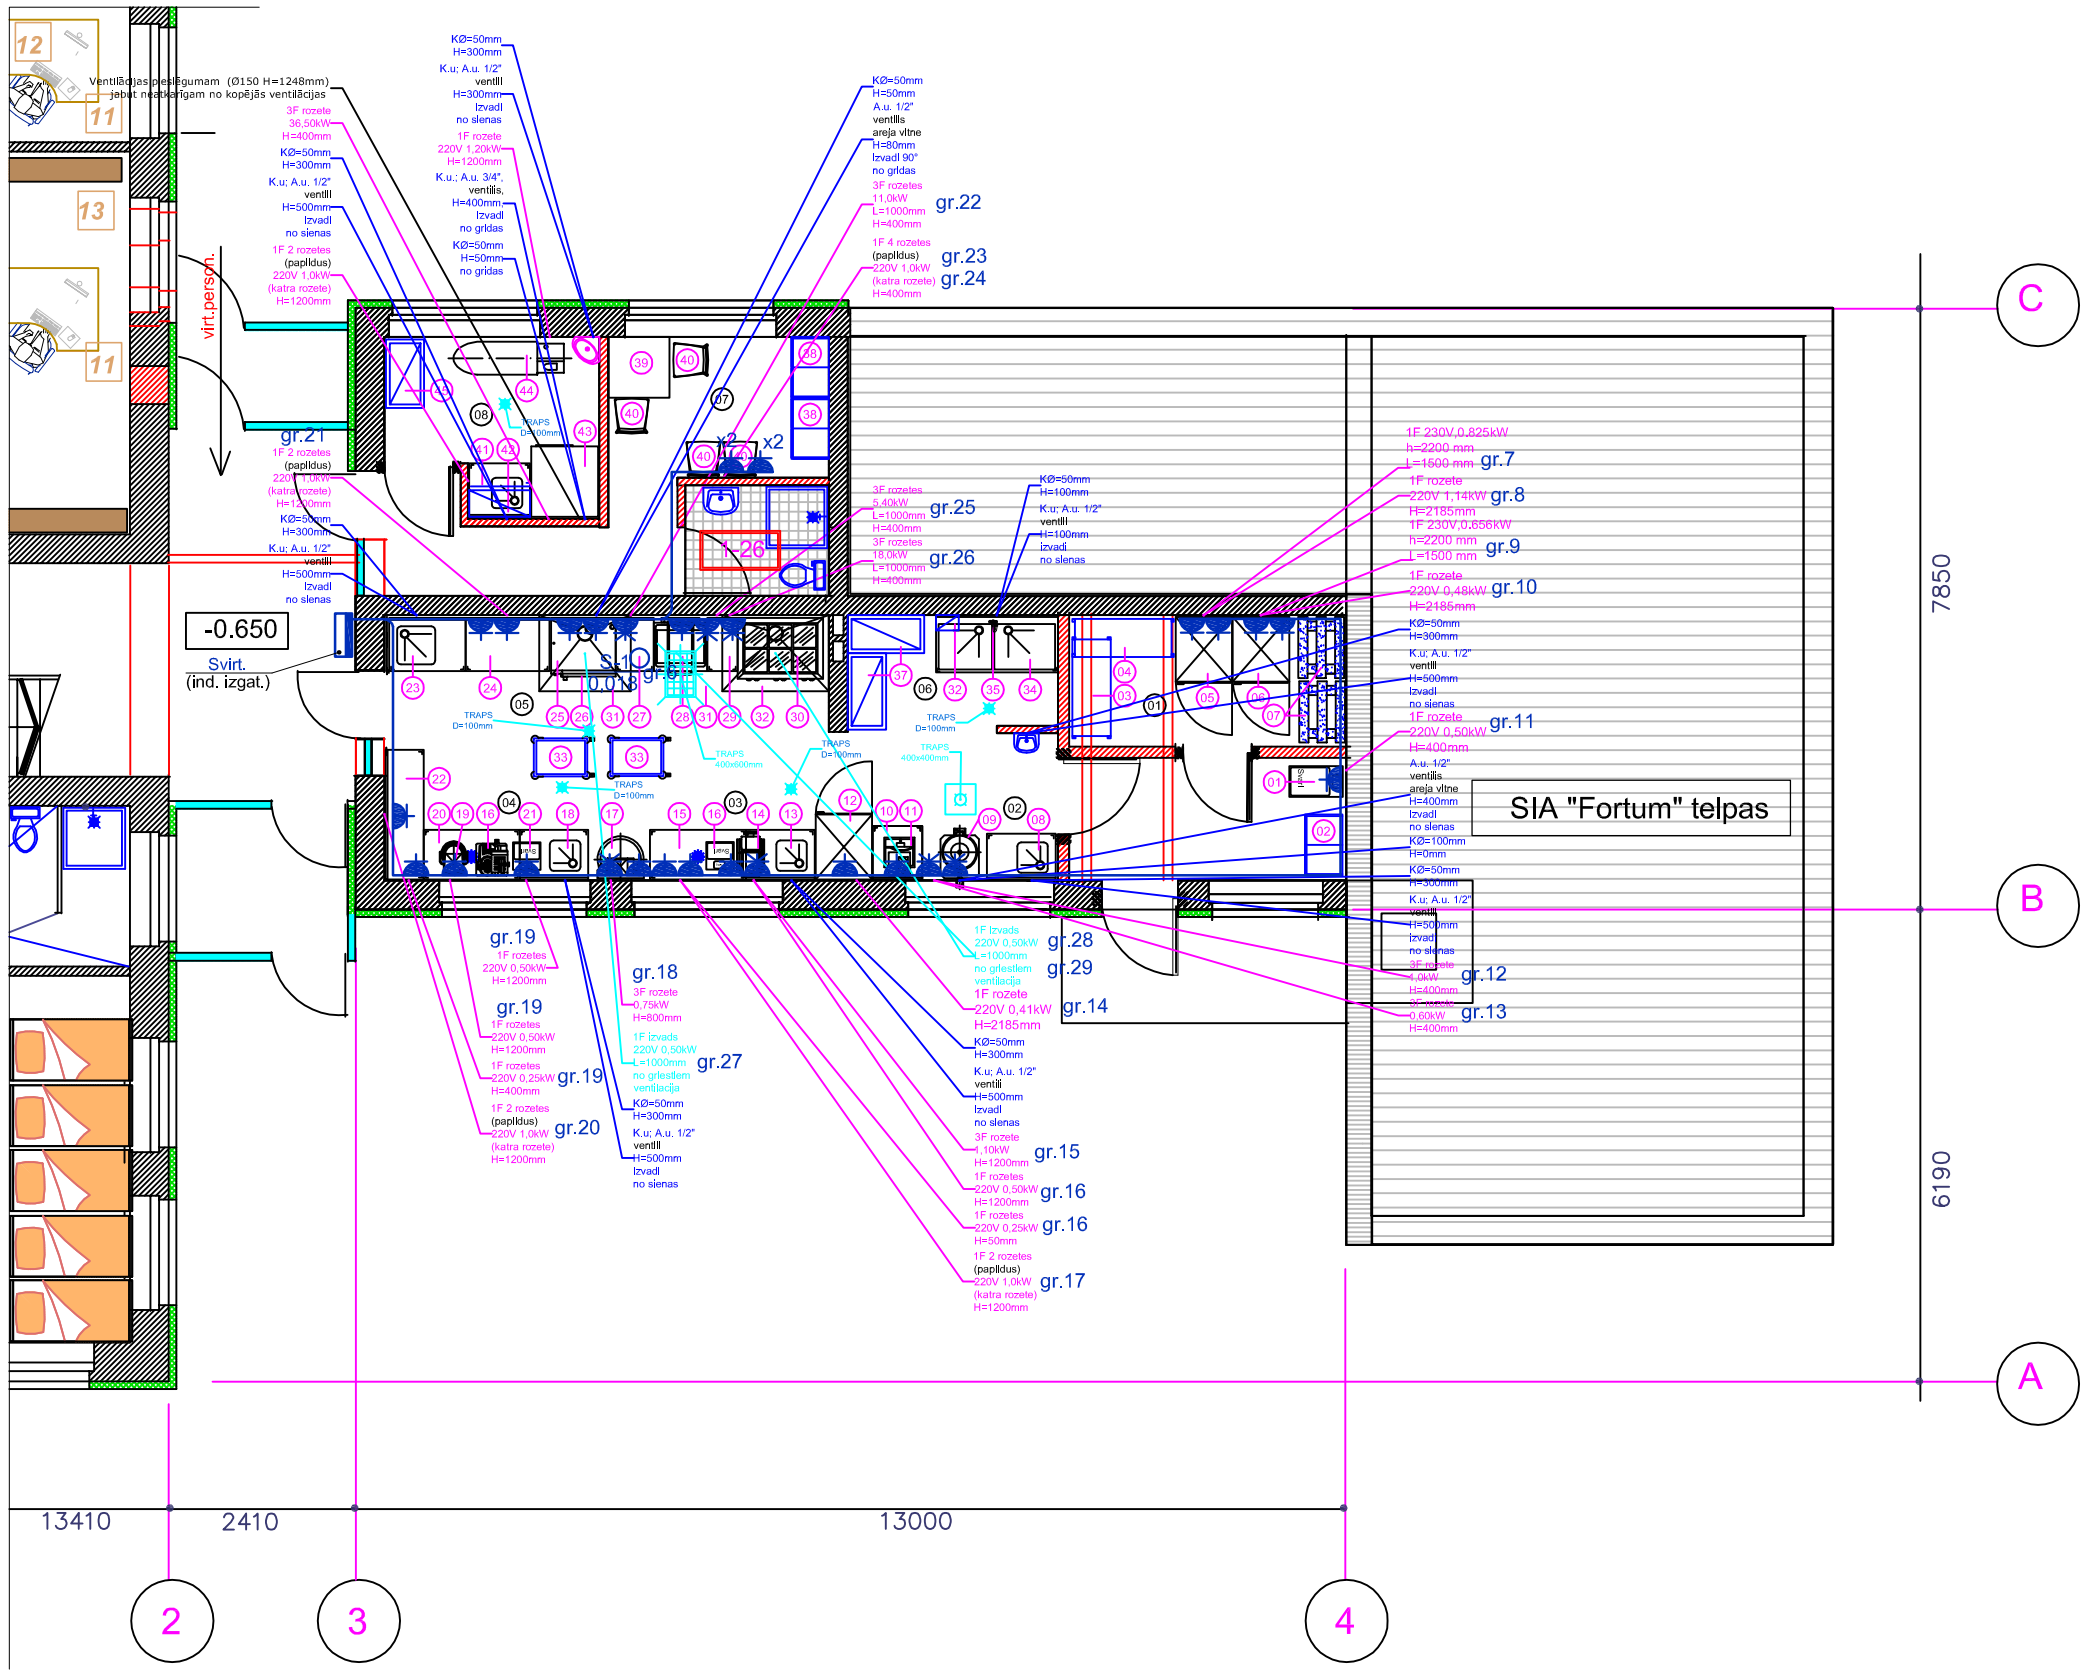

JELGAVAS PILSĒTAS PAŠVALDĪBAS PIRMSSKOLAS IZGLĪTĪBAS IESTĀDES REKONSTRUKCIJA SKAUTU IELĀ 1A,JELGAVĀ					13-039		
					EL		
				Elektroiekārta	Stadija	Lapa	Mērogs
					TP	12	1:100
Izstrādāja	M.Kudrjavceva			VIRTUVES PLĀNS AR SPĒKA ELEKTROIEKĀRTU.	komunālprojekts Būvkomersanta reģ.apl.Nr. 2158-R		