
~0,4kV

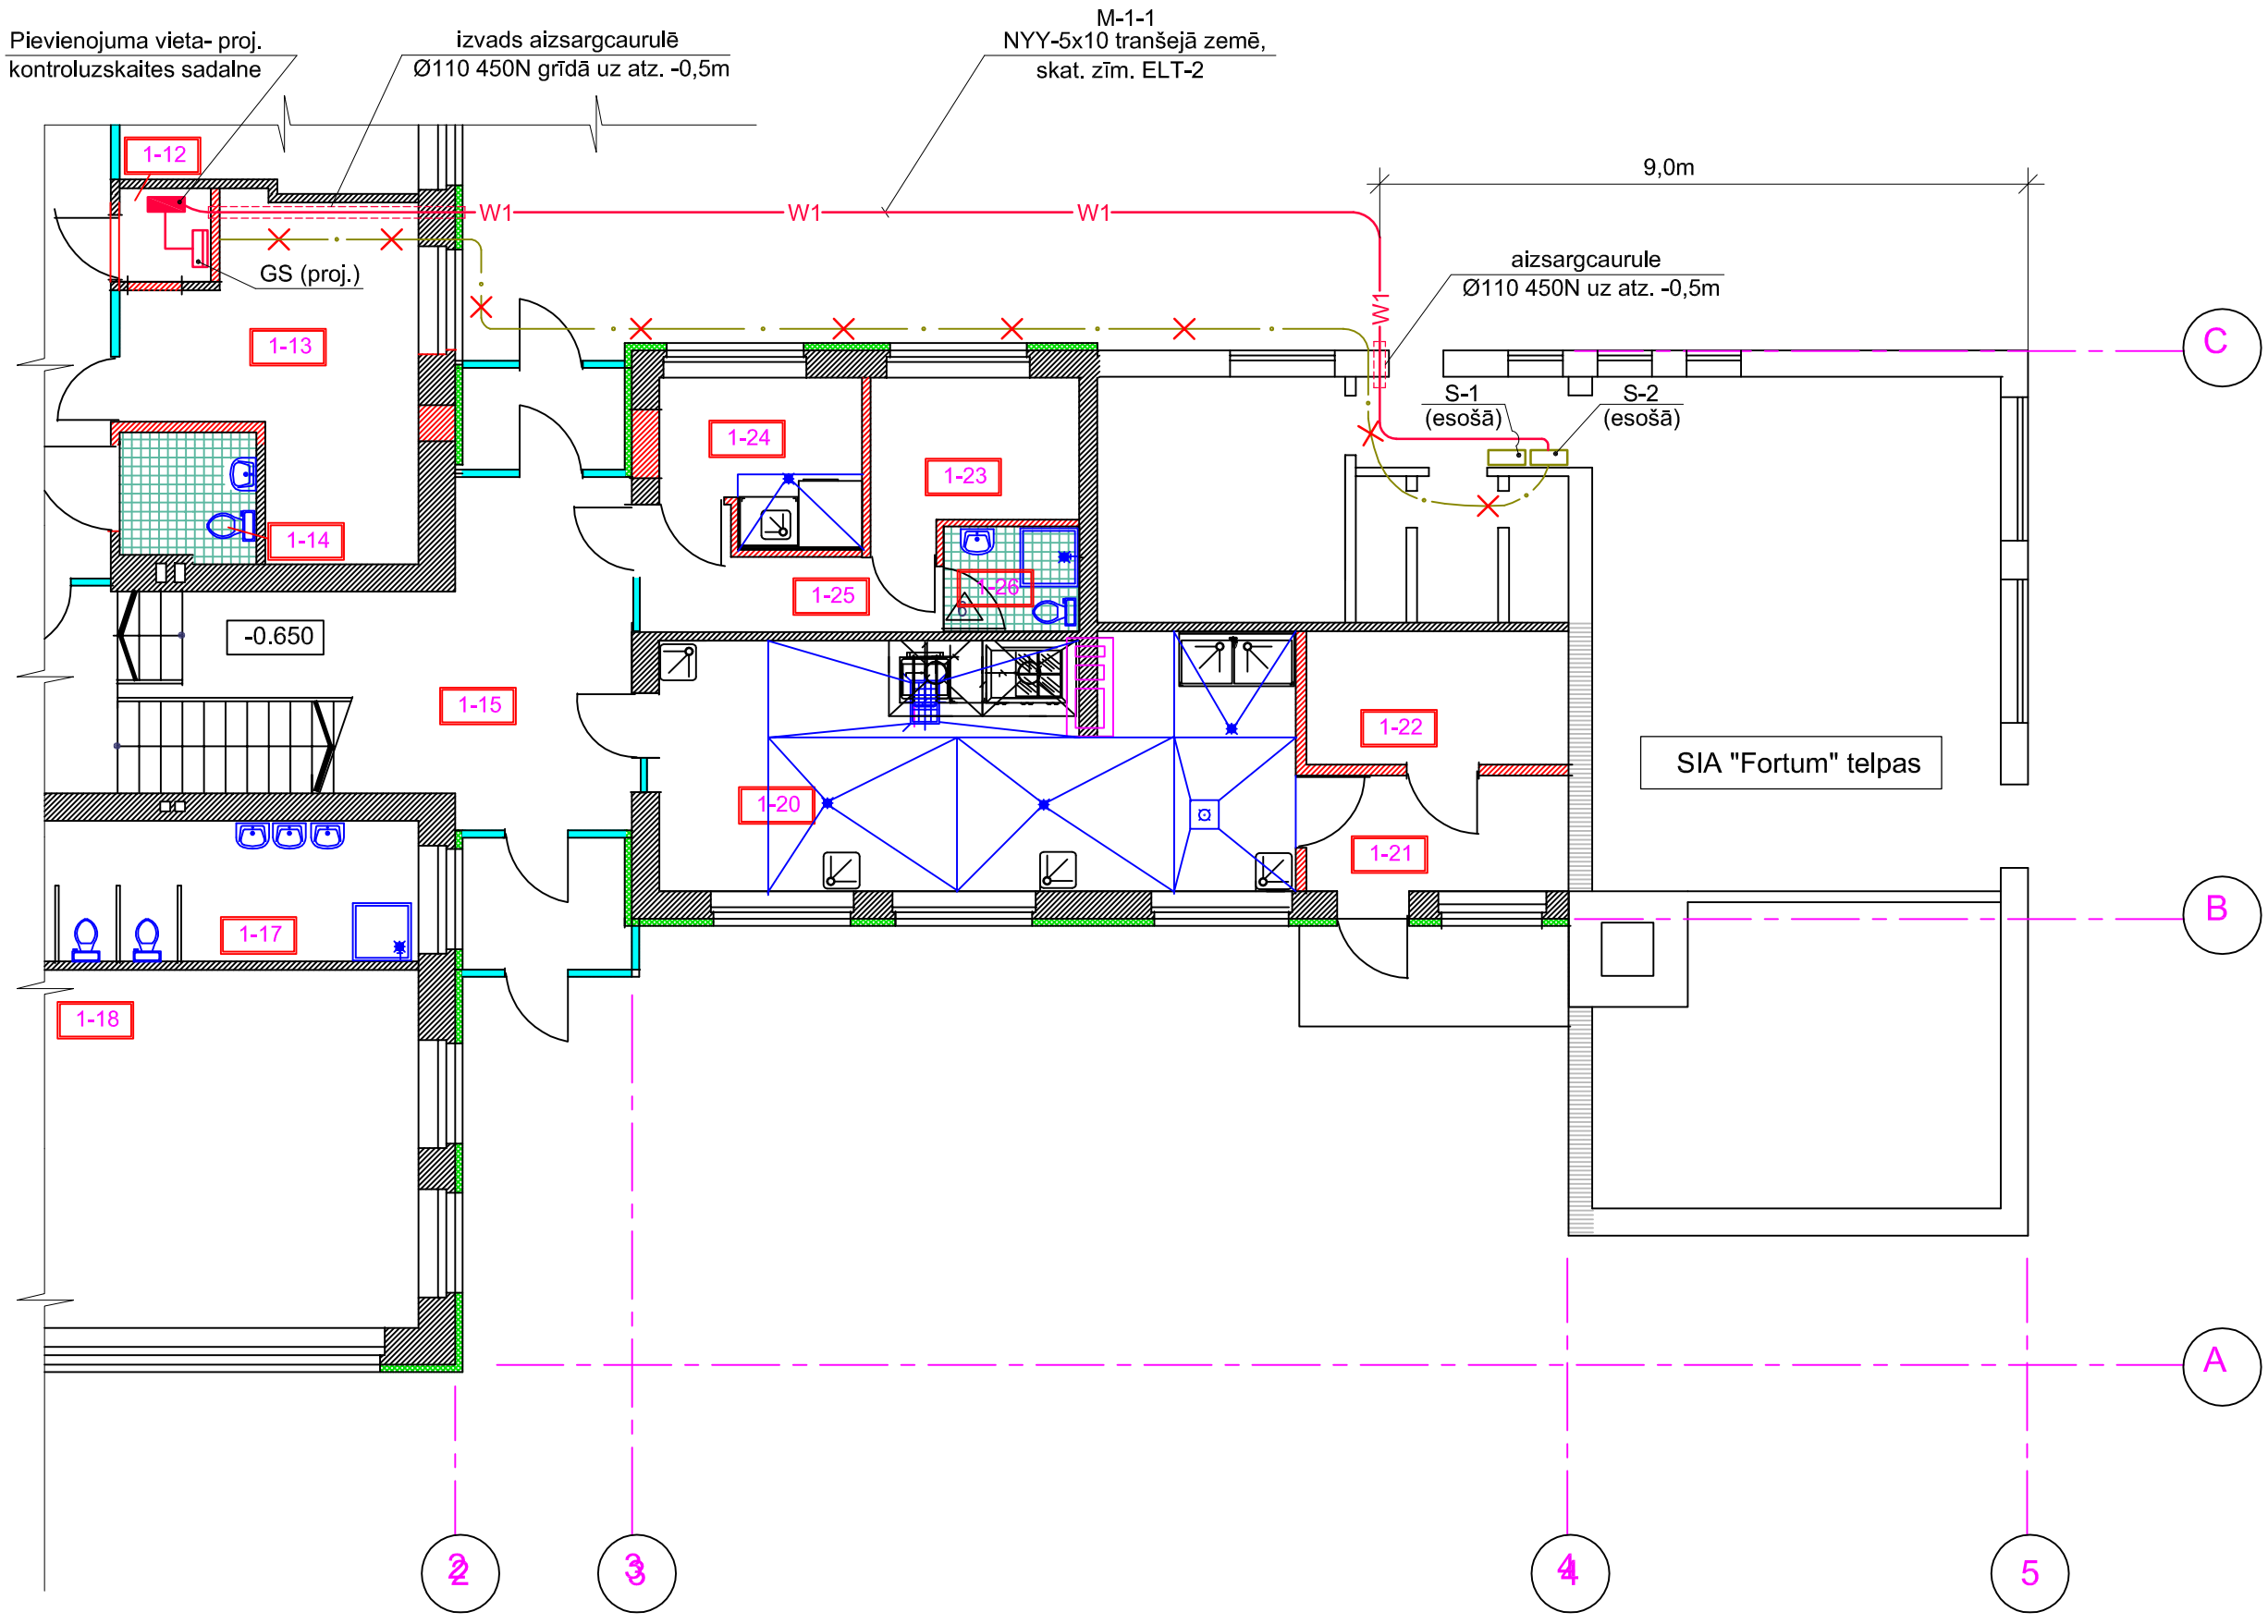

Apzīmējumi:

W1 - projektējamais 0,4kV kabelis;

- demontējamaois 0,4 kV kabelis

Jelgavas pils?tas pašvald?bas PII rekonstrukcija Skautu iela 1a, JELGAV?.					13 – 001	
					EL	
IZSTR.	M. KUDRJAVCEVA			ELEKTROIEK?RTA	Stadija	Lapa	Merogs
					TP	2	1:100
				SIA "FORTUM" KATLU M?JAS 0,4KV PIEVADA REKONSTRUKCIJA.	JELGAVA komunālprojekts b?vkomersanta re?.apl.Nr.2158–R		