

~0,4kV

Pievada rekonstrukcijas (skat. zīm. EL-2) situācijas fragments M1:100

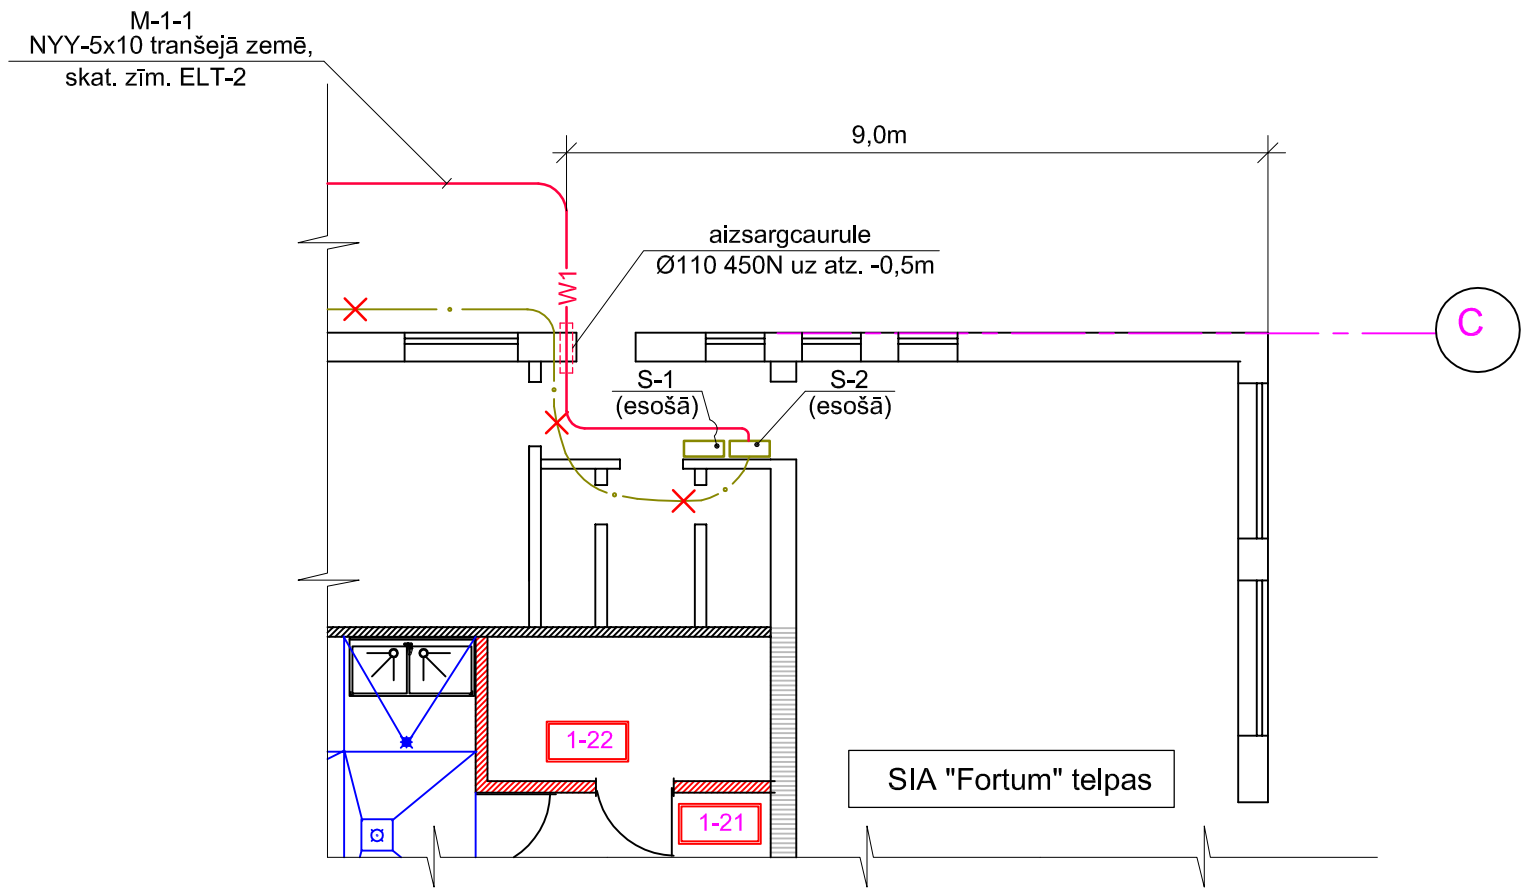

Pieslēguma shēma

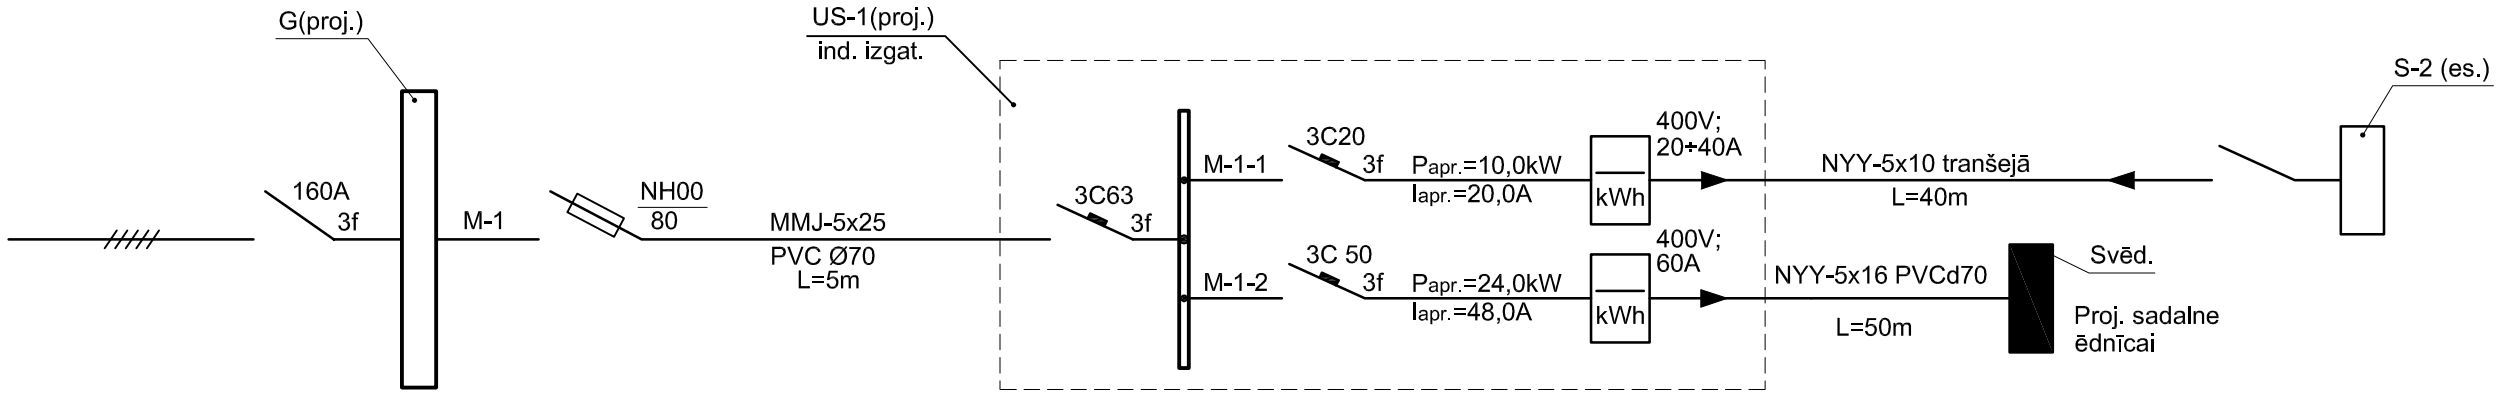

Ievadā:
Papr.=30,0kW
Iapr.=60,0A

Jelgavas pils?tas pašvald?bas PII rekonstrukcija Skautu iela 1a , Jelgav?					13 – 001	
					EL	
IZSTR.	M. KUDRJAVCEVA			ELEKTROIEK?RTA	Stadija	Lapa / Merogs
					TP	3 / b./m.
				KONTROLUZSKAITES PIESL?GUMA SH?MA KATLU M?JAI UN ?DN?CAI	JELGAVA komunālprojekts b?vkomersanta re?.apl.Nr.2158–R	