
U~0,23kV

1. STĀVA PLĀNS

TELPU EKSPLIK?CIJA

Apz?m?j.	Nosaukums	Plat?ba	Gaismek?i	Skaits	uzst?d., veids	Hmont, m	E, lx
1–01	K?P?U TELPA AR V?JTVERI	18.20	Plafons 2x18W IP44 DLT RT300 218 DL IP20	3 1	pie sienas ieb?v.	 3,0	100
1–02	ROTALU TELPA	49.12	D20–R210 226 SI IP20	20	ieb?v.	3,0	400
1–03	TUALETE; APKOPES INVENT.	12.46	A10–S350 218 IP44	3	uz virsmas	3,0	100
1–04	GULAMTELPA	28.98	D20–R210 218 SI IP20	12	ieb?v.	3,0	300
1–05	GARDEROBE	14.61+4.31	D20–R210 226 SI IP20	3	ieb?v.	3,0	200
1–06	?DIENA SERV?ŠANA	3.98	A10–S440 226 IP44	2	uz virsmas	3,0	200
1–07	GAITENIS	24.76	DLT RT300 218 DL IP20	5	ieb?v.	3,0	100
1–08	Z?LE	73.83	D20–R210 226 SI IP20 ZAPP W300 118 IP20	20 6	ieb?v. pie sienas	3,0	400
1–09	VAD?T?JAS KABINETS	12.27	GCL 418 AL IP20	3	ieb?v.	3,0	300
1–10	LOGOP?DA–MEDM?SAS KABINETS	10.02	GCL 418 AL IP20	2	ieb?v.	3,0	300
1–11	SKOLOT?JU ISTABA	17.06	D20–R210 218 SI IP20	6	ieb?v.	3,0	300
1–12	ELEKTROSADALE	1.82	TINA 218 OP IP44	2	uz virsmas	3,0	200
1–13	KABINETS	15.91	GCL 418 AL IP20	3	ieb?v.	3,0	300
1–14	INVAL?DU WC	3.42	A10–S350 218 IP44	2	uz virsmas	3,0	100
1–15	K?P?U TELPA	19.04	Plafons 2x18W IP44	3	pie sienas		100
1–16	ROTA?U TELPA	46.98	D20–R210 226 SI IP20	20	ieb?v.	3,0	400
1–17	TUALETE; APKOPES INVENT.	11.09	A10–S350 218 IP44	3	uz virsmas	3,0	100
1–18	GU?AMTELPA	28.54	D20–R210 226 SI IP20	8	ieb?v.	3,0	300
1–19	GARDEROBE AR V?JTVERI	14.63+4.35	D20–R210 218 SI IP20 DLT RT300 218 DL	3 1	ieb?v. ieb?v.	3,0 3,0	200
1–20	KARSTAIS CEHS	30.91	TINA 236 OP IP44	9	uz virsmas	3,0	500
1–21	PRODUKTU PIE?EMŠANA	6.03	TINA 236 OP IP44	1	uz virsmas	3,0	150
1–22	PRODUKTU NOLIKTAVA	6.03	TINA 236 OP IP44	1	uz virsmas	3,0	200
1–23	PERSON?LA ?ERBTUVE	5.70	TINA 236 OP IP44	1	uz virsmas	3,0	200
1–24	VE?AS TELPA	6.44	TINA 236 OP IP44	1	uz virsmas	3,0	200
1–25	PRIEKŠTELPA	4.60	DLT RT300 218 DL	1	ieb?v.	3,0	100
1–26	PERSON?LA WC	2.96	A10–S350 218	1	uz virsmas	3,0	100
1–27	IEEJAS HALLE	17.25	D20–R210 218 SI IP20	3	ieb?v.	3,0	100

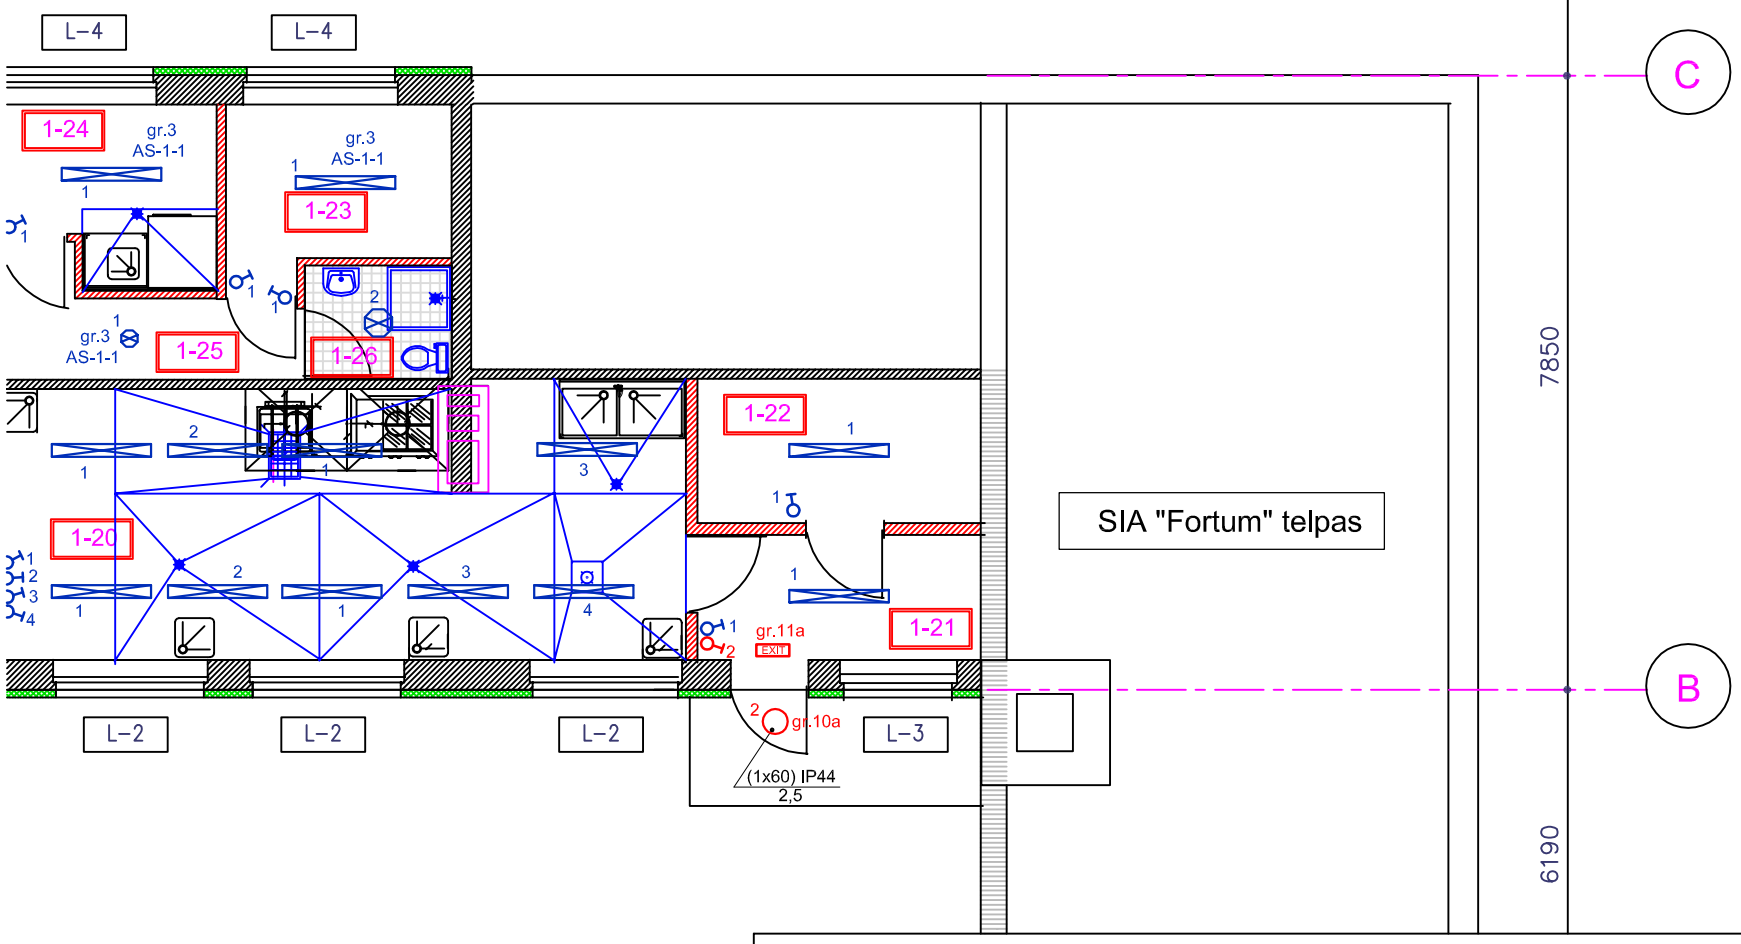

JELGAVAS PILS?TAS PAŠVALD?BAS PIRMSSKOLAS IZGL?T?BAS IEST?DES REKONSTRUKCIJA SKAUTU IEL? 1A, JELGAV?				13 – 039	
				EL	
			PIRMSSKOLAS IZGL?T?BAS IEST?DE	Stadija	Lapa / Merogs
IZSTR.	M. KUDRJAVCEVA	11.2013.		TP	4 / 1:100
			1. ST?VA EL. APGAISMŠANAS PL?NS	JELGAVA komunālprojekts b?vkomersanta re?.apl.Nr.2158–R	