
U~0,23kV

2. STĀVA PLĀNS

TELPU EKSPLIK?CIJA

Apz?m?j.	Nosaukums	Plat?ba	Gaismek?i	Skaits	uzst?d., veids	Hmont, m	E, lx
2–01	ROTA?U TELPA AR GU?AMZONU	63.20	D20–R210 226 SI IP20	24	ieb?v.	3,14	400
2–02	TUALETES TELPA	13.70	A10–S350 218 IP44	3	uz virsmas	3,14	100
2–03	?DIENA SERV?ŠANA	2.65	A10–S440 226 IP44	2	uz virsmas	3,14	200
2–04	GARDEROBE	30.26	D20–R210 218 SI IP20	14	ieb?v.	3,14	200
2–05	K?P?U TELPA	17.93	DLT RT300 218 DL IP20	2	ieb?v.	3,14	100
2–06	TUALETES TELPA	14.53	A10–S350 218 IP44	3	uz virsmas	3,14	100
2–07	?DIENA SERV?ŠANA	2.86	A10–S440 226 IP44	2	uz virsmas	3,14	200
2–08	ROTA?U TELPA AR GU?AMZONU	65.04	D20–R210 218 SI IP20	28	ieb?v.	3,14	400
2–09	ROTA?U TELPA AR GU?AMZONU	65.20	DLT RT600 418 DL IP20	12	ieb?v.	3,14	400
2–10	?DIENA SERV?ŠANA	2.50	A10–S440 226 IP44	2	uz virsmas	3,14	200
2–11	TUALETES TELPA	14.54	A10–S440 226 IP44	3	uz virsmas	3,14	100
2–12	GARDEROBE	30.07	D20–R210 218 SI IP20	10	ieb?v.	3,14	200
2–13	K?P?U TELPA	17.93	DLT RT300 218 DL IP20	2	ieb?v.	3,14	100
2–14	TUALETES TELPA	14.50	A10–S440 226 IP44	3	uz virsmas	3,14	100
2–15	?DIENA SERV?ŠANA	3.30	A10–S440 226 IP44	2	uz virsmas	3,14	200
2–16	ROTA?U TELPA AR GU?AMZONU	62.72	D20–R210 226 SI IP20	17	ieb?v.	3,14	400

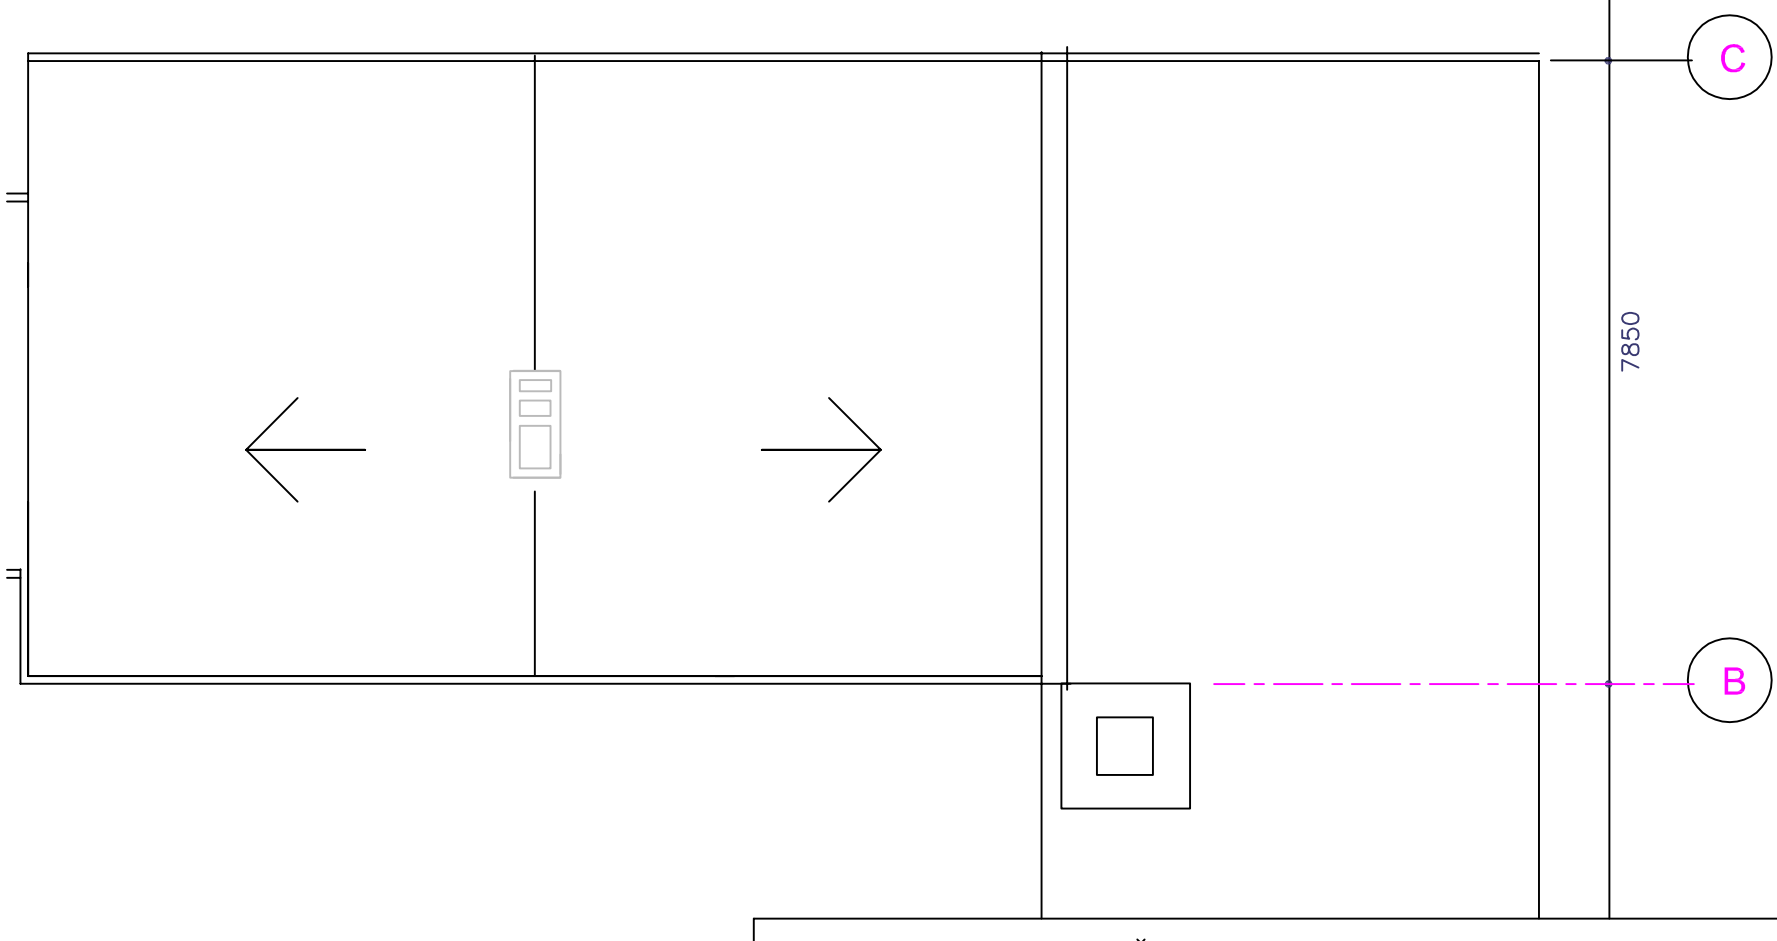

JELGAVAS PILS?TAS PAŠVALD?BAS PIRMSSKOLAS IZGL?T?BAS IEST?DES REKONSTRUKCIJA SKAUTU IEL? 1A, JELGAV?

13 – 039

EL

					Stadija	Lapa	Merogs
IZSTR.	M. KUDRJAVCEVA		11.2013.	PIRMSSKOLAS IZGL?T?BAS IEST?DE	TP	5	1:100

2. ST?VA EL. APGAISMŠANAS PL?NS

JELGAVA komunālprojekts b?vkomersanta re?.apl.Nr.2158–R