
U~0,23kV

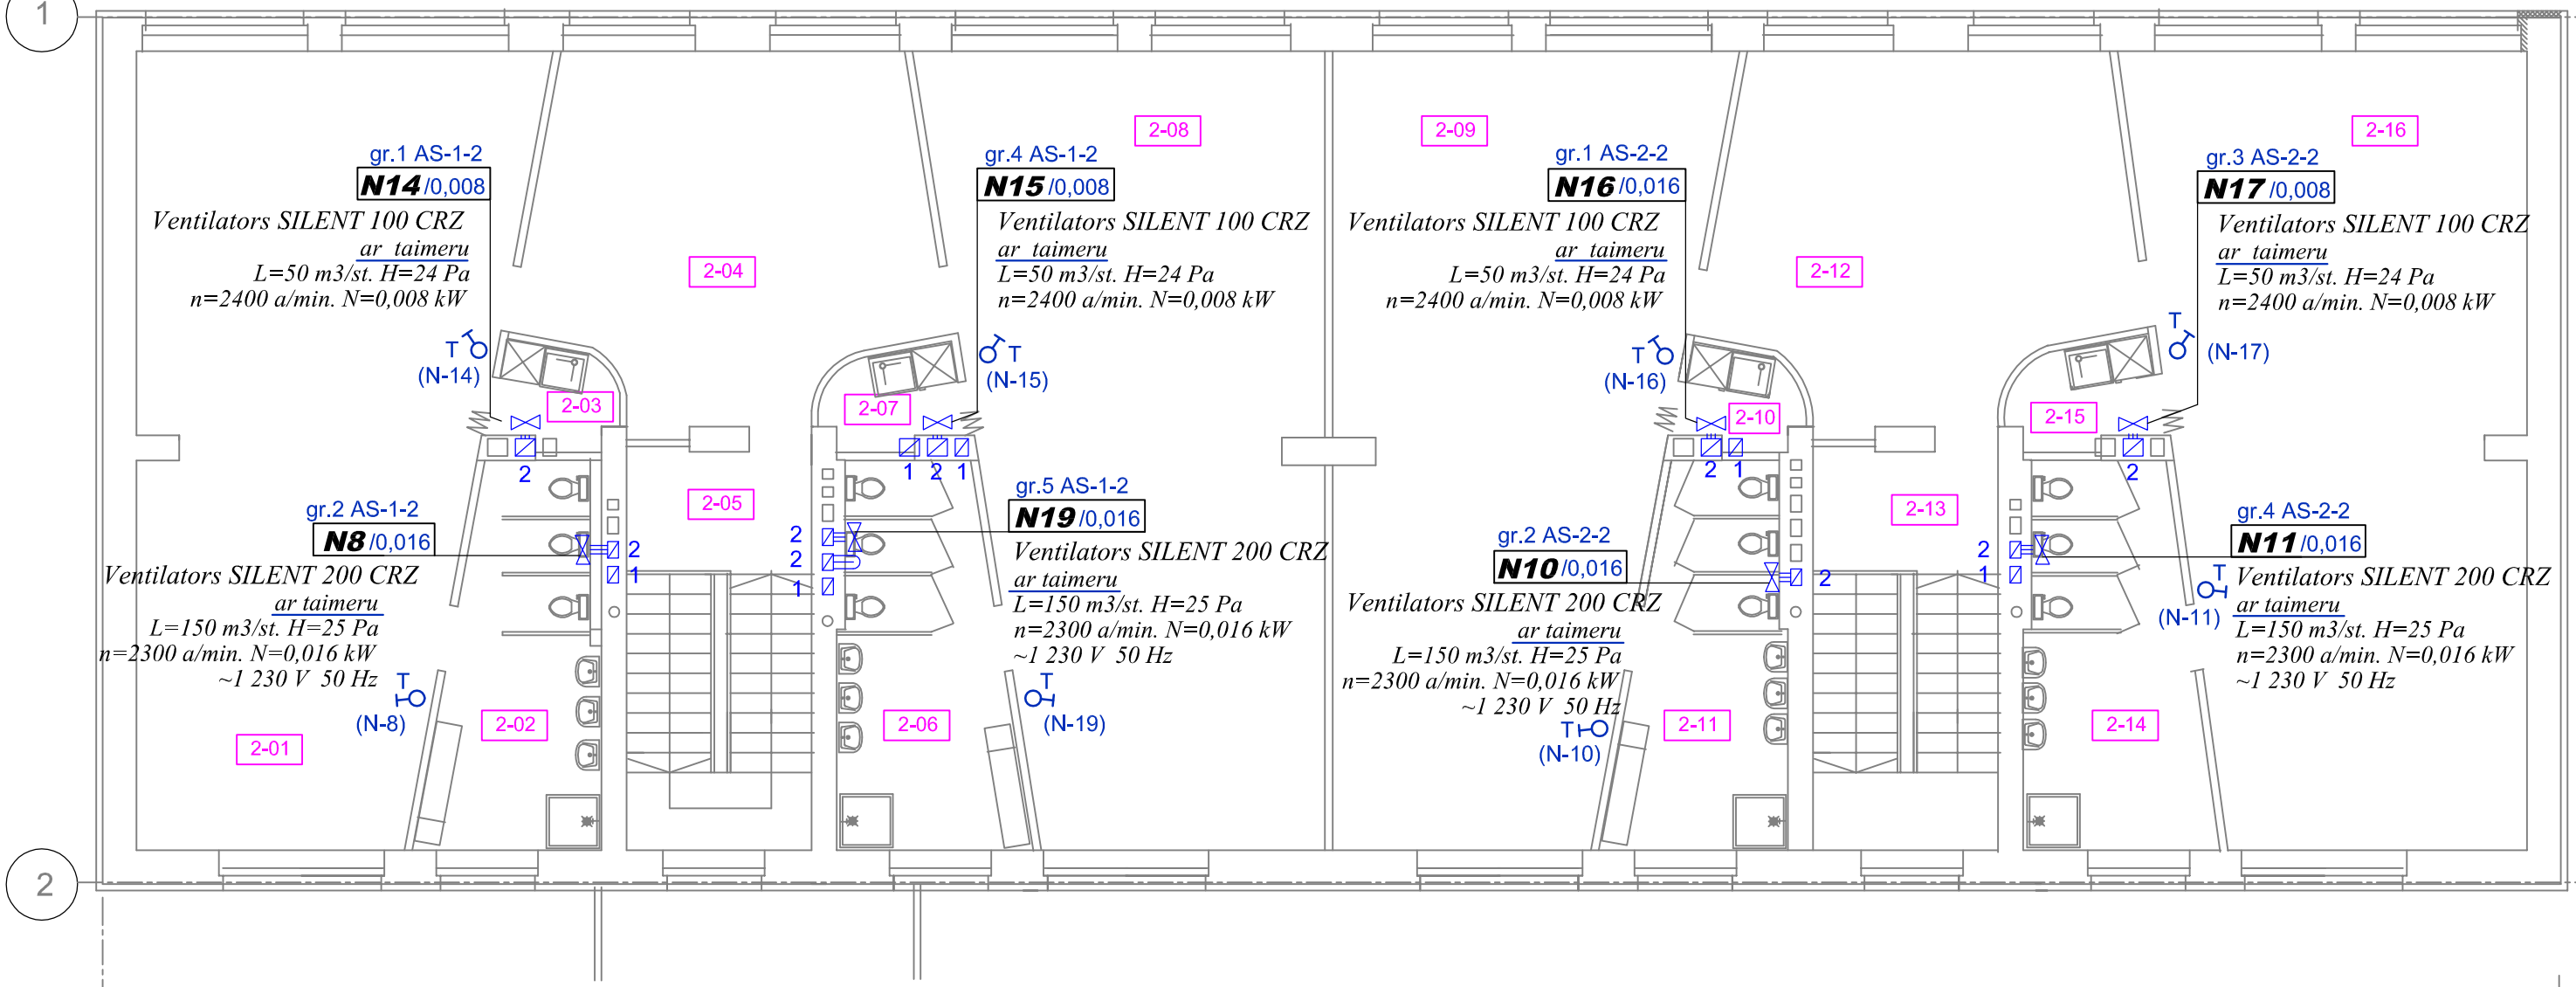

Apzīmējumi

T -vienpolīgs slēdzis ar taimeru;

T -grupu slēdzis ar taimeru.

Piezīmes

1. Ventilatoru ieslēgšana paredzēta vienlaicīgi ar apgaismošanas tīklu;
2. Doto zīmējumu skatīt kopā ar el. apgaismošanas plānu (EL-5);
3. Visām nosūces sistēmām uzstādīt vadības slēdžus ar taimeriem, vietu precizēt montāžas laikā.

JELGAVAS PILSĒTAS PAŠVALDĪBAS PIRMSSKOLAS IZGLĪTĪBAS IESTĀDES REKONSTRUKCIJA SKAUTU IELĀ 1A, JELGAVĀ					13 - 042		
					EL		
				ELEKTROIEKĀRTA	Stadija	Lapa	Mērogs
					TP	8	1:100
Izstrādāja	M. Kudrjavceva			2. stāva ventilācijas iekārtu pieslēgšanas plāns	JELGAVA komunālprojekts Būvkomersanta reģ. apl. Nr.2158-R		