
U~0,4kV
U~0,23kV

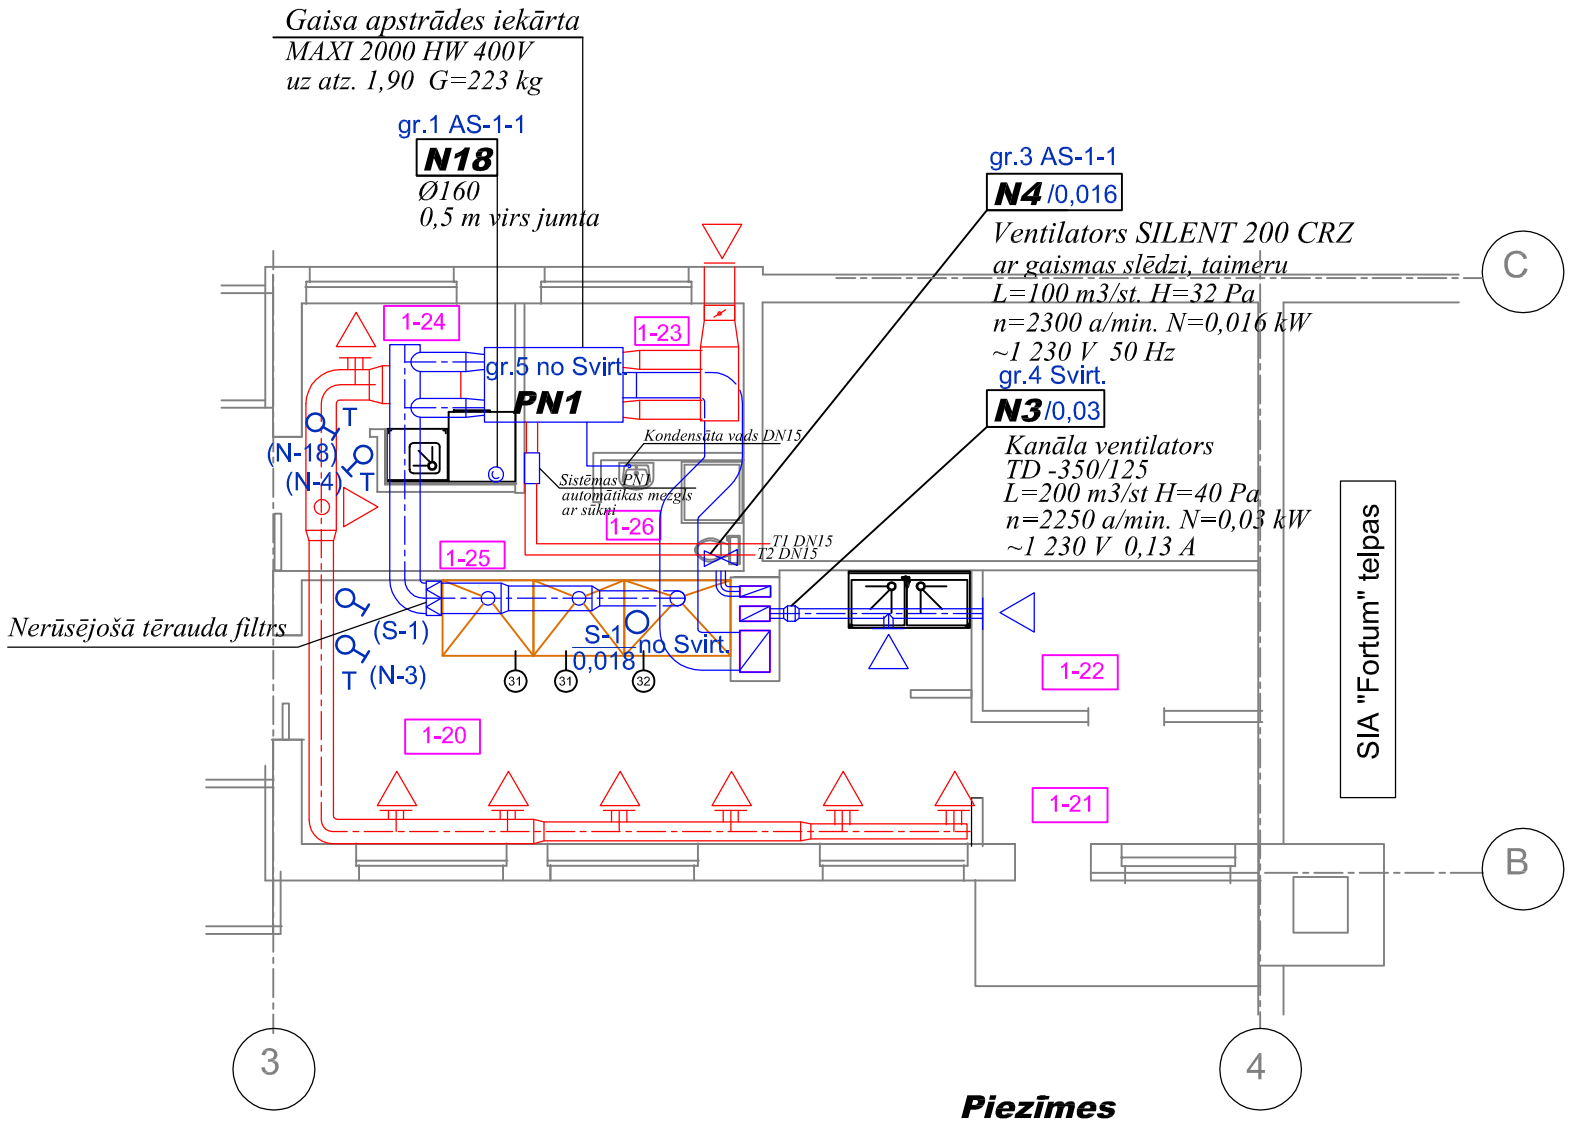

Piezīmes

Apzīmējumi

-vienpolīgs slēdzis ar taimeru;

-grupu slēdzis ar taimeru.

Piezīmes

1. Doto zīmējumu skatīt kopā ar el. apgaismošanas plānu (EL-4);
2. Visām nosūces sistēmām uzstādīt vadības slēdžus ar taimeriem, vietu precizēt montāžas laikā.

JELGAVAS PILSĒTAS PAŠVALDĪBAS PIRMSSKOLAS IZGLĪTĪBAS IESTĀDES REKONSTRUKCIJA SKAUTU IELĀ 1A, JELGAVĀ					13 - 042		
					EL		
				ELEKTROIEKĀRTA	Stadija	Lapa	Mērogs
					TP	9	1:100
Izstrādāja	M. Kudrjavceva			1. stāva virtuves bloka ventilācijas iekārtu pieslēgšanas plāns	JELGAVA komunālprojekts Būvkomersanta reģ. apl. Nr.2158-R		