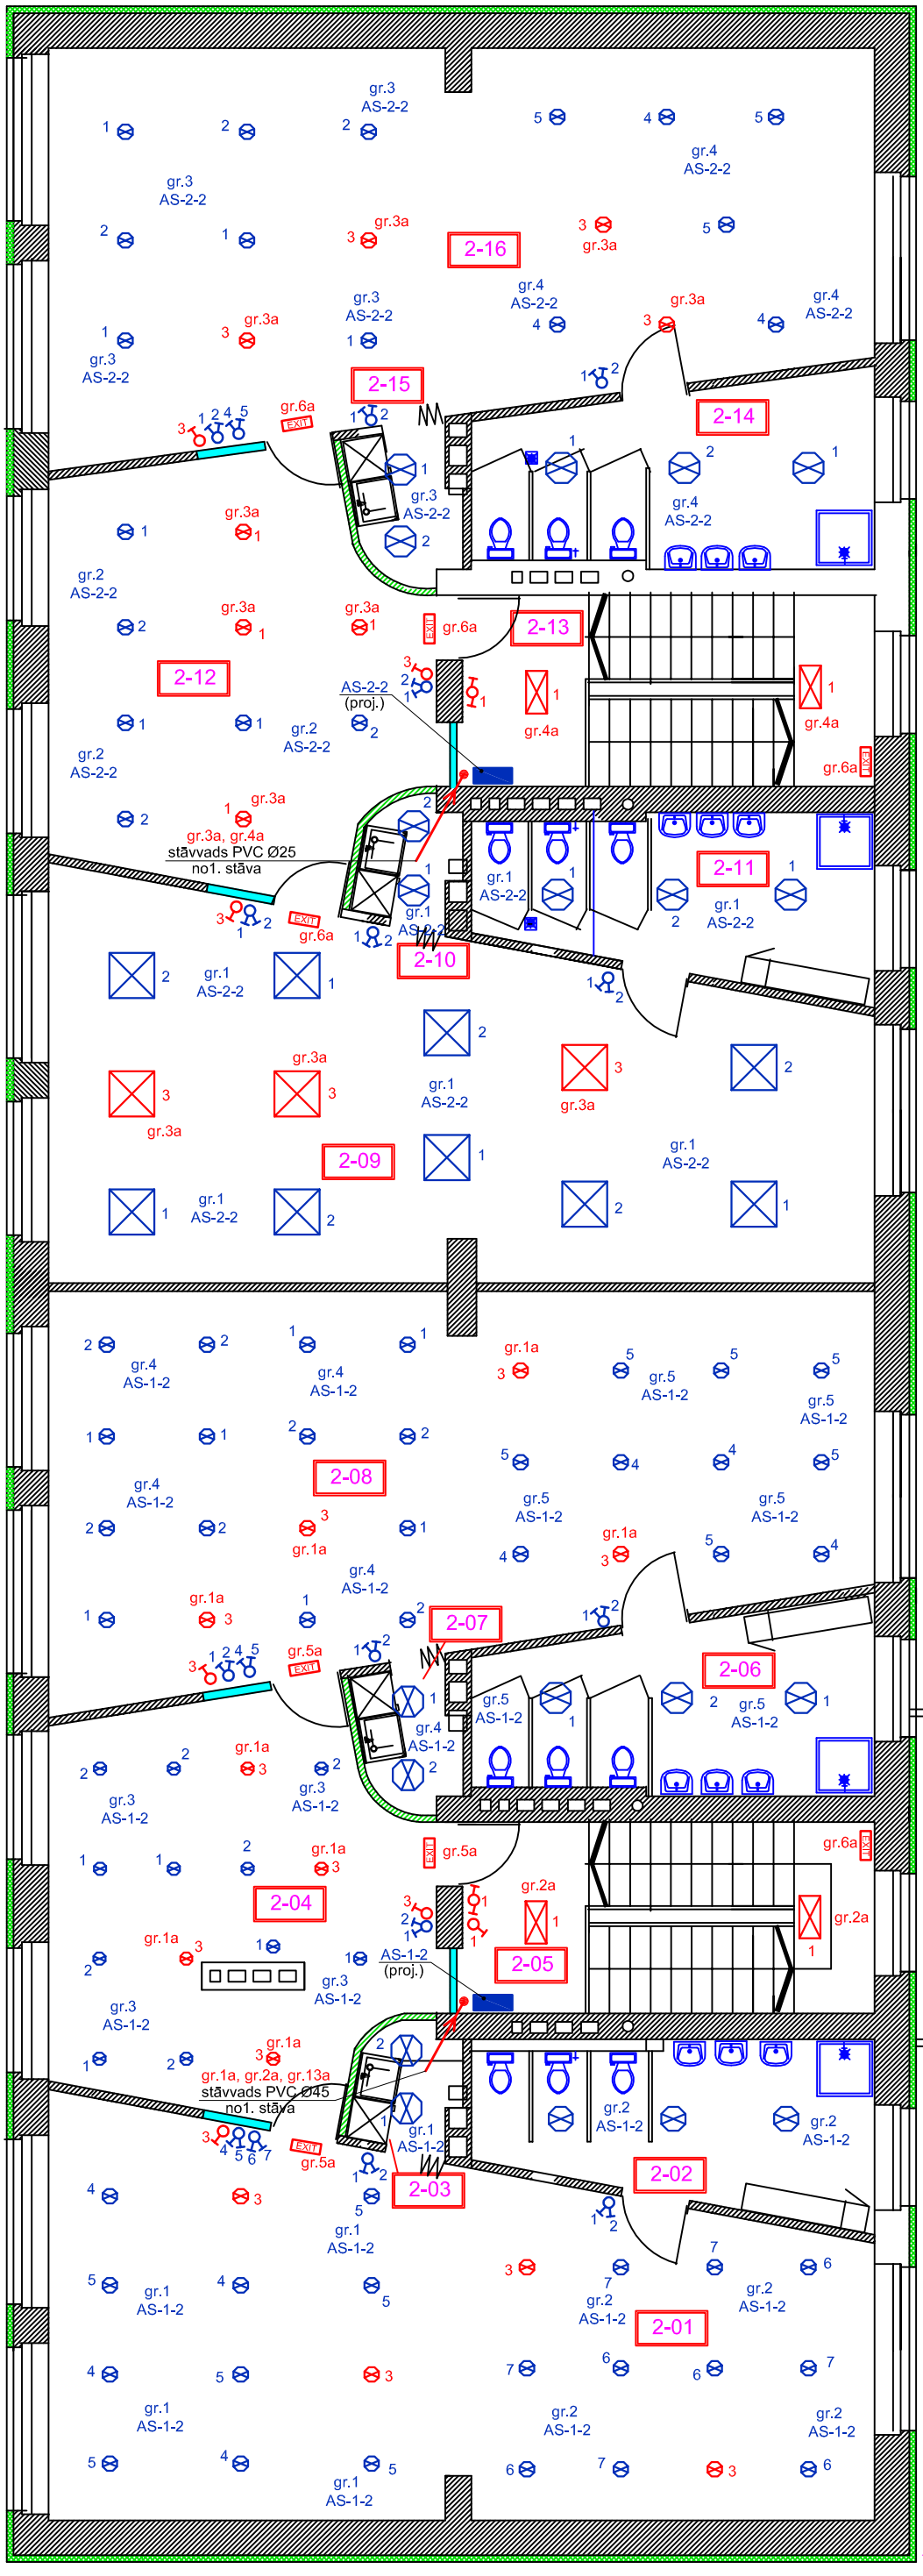


APZ?M?JUMI

- grupu sadalne;
- avārijas apgaism. sadalne;
- gaismeklis ar 4x18W luminiscentām spuldzēm, pie griestiem;
- gaismeklis ar 4x18W luminiscentām spuldzēm, pie griestiem;
- gaismeklis ar 2x18W luminiscentām spuldzēm, iebūvēts griestos;
- gaismeklis ar 2x18W lum. sp. ar iebūvētu akumulatoru, iebūvēts griestos;
- gaismeklis ar 2x36W luminiscentām spuldzēm, IP44, pie griestiem;
- gaismeklis ar 2x36W lum. sp., IP44 ar iebūvētu akumulatoru, pie griestiem;
- gaismeklis ar kompaktām luminiscentām spuldzēm, iebūvēts;
- gaismeklis ar komp. lum. sp. ar iebūvētu akumulatoru, iebūvēts;
- gaismeklis ar komp. lum. spuldzēm ("plafons"), pie griestiem;
- gaismeklis "izeja" ar iebūvētu akumulatoru;
- stāvvads;
- slēdzis vienpolu, v/a;
- slēdzis vienpolu, v/a hermētisks;
- grupu slēdzis, v/a;
- slēdzis vadībai no divām vietām;