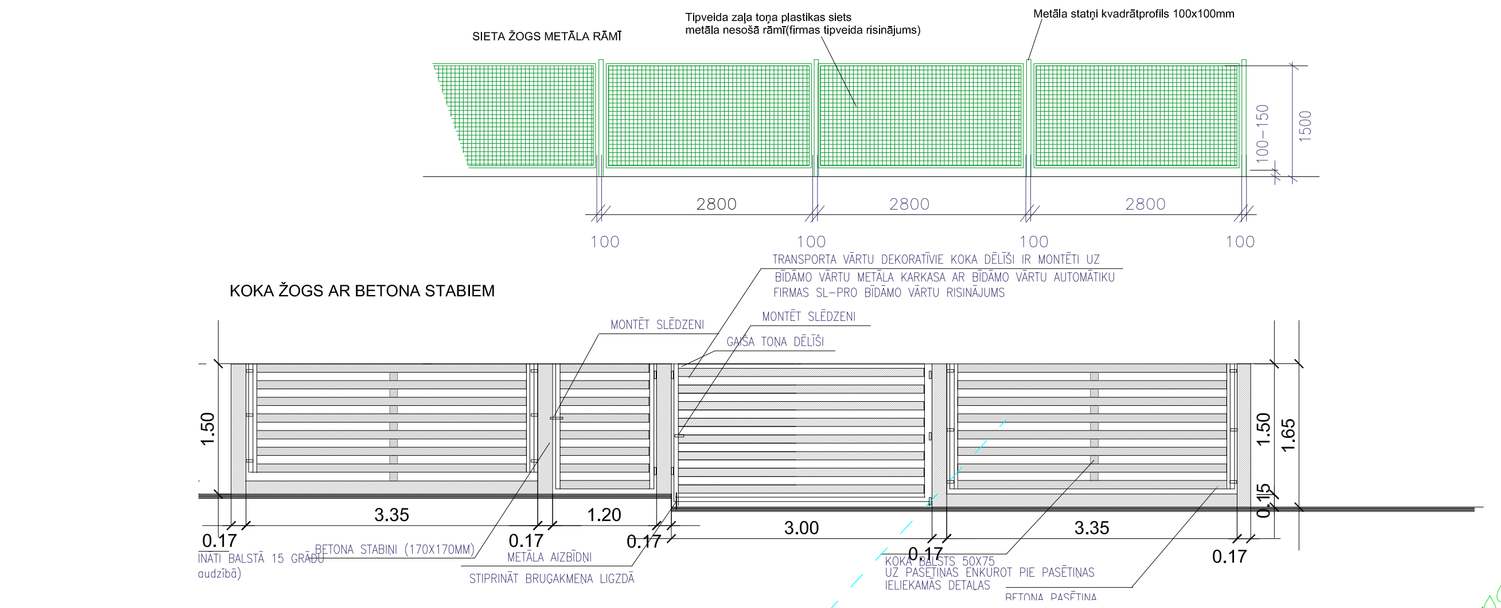


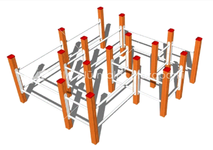
Piezīmes:
1. Piedāvātos ražotājus drīkst aizstāt ar analogu cita ražotāju piedāvājumu, saglabājot prasīto kvalitāti, dizainu un funkciju.Izmaiņas jāsaskaņo ar projekta autoru.
2. Visi izmēri doti milimetros un nevar tikt nolasīti pēc mēroga rasējumā.
3.Visas izmaiņas skaņot ar projekta autoru.
4.Labiekārtojuma elementu piesaistes risināt auoruzraudzības laikā.
5.Rotaļu nojumes paredzēts novietot uz bruģa seguma laukumiem - kopā 65m2.
6. Transporta vārtiem paredzēts izmantot SL-Pro firmas piedāvāto bīdāmo vārtu automātikas un metāla karkasa risinājumu.

Vingrošanas elements

Apzīmējums	Vizuālā informācija	Daudz.
		1.gb

Nosaukums:	Tehniskie parametri,mm:	Informācija par ražotāju:
VE3	*platums: 1950 mm garums: 2290 mm*	*Interneta adrese: www.jmp.lv SIA "Jūrmalas meža parki", Garkalnes iela1, Jūrmala*

Labirints

Apzīmējums	Vizuālā informācija	Daudz.
		1.gb

Nosaukums:	Tehniskie parametri,mm:	Informācija par ražotāju:
LA	*platums: 2470 mm garums: 2460 mm*	*Interneta adrese: www.jmp.lv SIA "Jūrmalas meža parki", Garkalnes iela1, Jūrmala*

Sols

Apzīmējums	Vizuālā informācija	Daudz.
		14.gb

Nosaukums:	Tehniskie parametri,mm:	Informācija par ražotāju:
KBS 20 50 401	*platums: 500 mm garums: 2000 mm* Sola koka dēļi krāsoti. Tonī skapot autoruzraudzības laikā	*Interneta adrese: www.mkdizains.lv SIA "MK dizains", Raiņa iela 1a, Ādažu pag., Ādažu novads*

Atkritumu urna

Apzīmējums	Vizuālā informācija	Daudz.
		11.gb

Nosaukums:	Tehniskie parametri,mm:	Informācija par ražotāju:
UK 39 39 551	Urnas koka dēļi krāsoti. *platums: 385 mm garums: 385 mm* Tonī skapot autoruzraudzības laikā	*Interneta adrese: www.mkdizains.lv SIA "MK dizains", Raiņa iela 1a, Ādažu pag., Ādažu novads*

Rotaļu nojume

Apzīmējums	Vizuālā informācija	Daudz.
		3.gb

Nosaukums:	Tehniskie parametri,mm:	Informācija par ražotāju:
BLN 5340-1	*platums: 3900 mm garums: 5290 mm* Koka dēļi krāsoti. Tonī skapot autoruzraudzības laikā	*Interneta adrese: www.mkdizains.lv SIA "MK dizains", Raiņa iela 1a, Ādažu pag., Ādažu novads*

Atkritumu konteineru nojume

Apzīmējums	Vizuālā informācija	Daudz.
		2.gb

Nosaukums:	Tehniskie parametri,mm:	Informācija par ražotāju:
KNK 36 20 26 1	*platums: garums:* Koka dēļi krāsoti. Tonī skapot autoruzraudzības laikā	*Interneta adrese: www.mkdizains.lv SIA "MK dizains", Raiņa iela 1a, Ādažu pag., Ādažu novads*

Riteņu novietne

Apzīmējums	Vizuālā informācija	Daudz.
		10.gb

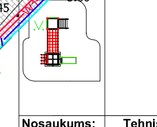
Nosaukums:	Tehniskie parametri,mm:	Informācija par ražotāju:
VT 97 90-1	*augstums: 900mm platums: 970mm* Cinkots un krāsots ar pulverkrāsu RAL 9006	*Interneta adrese: www.mkdizains.lv SIA "MK dizains", Raiņa iela 1a, Ādažu pag., Ādažu novads*

Dekoratīvās dārza lampas

Apzīmējums	Vizuālā informācija	Daudz.
		14.gb

Nosaukums:	Tehniskie parametri,mm:	Informācija par ražotāju:
240200	*augstums:800mm*	*SIA "Rīgas bāveņvirsis", Bērzaunes iela 12, Rīga Telefons:67553927*

Bērnu rotaļu iekārta

Apzīmējums	Vizuālā informācija	Daudz.
		2.gb

Nosaukums:	Tehniskie parametri,mm:	Informācija par ražotāju:
BRL 104	*augstums: 2786mm platums: 3000 mm garums: 4000 mm*	*Interneta adrese: www.jmp.lv SIA "Jūrmalas meža parki", Garkalnes iela1, Jūrmala*

Bērnu rotaļu iekārta

Apzīmējums	Vizuālā informācija	Daudz.
		4.gb

Nosaukums:	Tehniskie parametri,mm:	Informācija par ražotāju:
BRL 24	*platums: 4800 mm garums: 4160mm*	*Interneta adrese: www.jmp.lv SIA "Jūrmalas meža parki", Garkalnes iela1, Jūrmala*

Smilšu kaste ar tīklu

Apzīmējums	Vizuālā informācija	Daudz.
		6.gb

Nosaukums:	Tehniskie parametri,mm:	Informācija par ražotāju:
SK 3	*platums: 3000 mm garums: 3000 mm*	*Interneta adrese: www.jmp.lv SIA "Jūrmalas meža parki", Garkalnes iela1, Jūrmala*

Bērnu šupoles

Apzīmējums	Vizuālā informācija	Daudz.
		2.gb

Nosaukums:	Tehniskie parametri,mm:	Informācija par ražotāju:
BSUP	*platums: 2335 mm garums: 2050 mm*	*Interneta adrese: www.jmp.lv SIA "Jūrmalas meža parki", Garkalnes iela1, Jūrmala*

Bērnu dubultās šupoles

Apzīmējums	Vizuālā informācija	Daudz.
		3.gb

Nosaukums:	Tehniskie parametri,mm:	Informācija par ražotāju:
DSUP	*platums: 3630 mm garums: 2050 mm*	*Interneta adrese: www.jmp.lv SIA "Jūrmalas meža parki", Garkalnes iela1, Jūrmala*

Līdzsvara šupoles

Apzīmējums	Vizuālā informācija	Daudz.
		4.gb

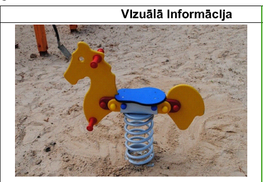
Nosaukums:	Tehniskie parametri,mm:	Informācija par ražotāju:
LSUP	*platums: 3630 mm garums: 2050 mm*	*Interneta adrese: www.jmp.lv SIA "Jūrmalas meža parki", Garkalnes iela1, Jūrmala*

Līdzsvara balķis

Apzīmējums	Vizuālā informācija	Daudz.
		1.gb

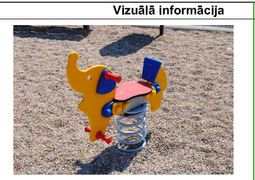
Nosaukums:	Tehniskie parametri,mm:	Informācija par ražotāju:
LB	*platums: 90 mm garums: 2000 mm*	*Interneta adrese: www.jmp.lv SIA "Jūrmalas meža parki", Garkalnes iela1, Jūrmala*

Atsperšūpoles

Apzīmējums	Vizuālā informācija	Daudz.
		2.gb

Nosaukums:	Tehniskie parametri,mm:	Informācija par ražotāju:
FS101	*platums: 245 mm garums: 878 mm*	*Interneta adrese: www.jmp.lv SIA "Jūrmalas meža parki", Garkalnes iela1, Jūrmala*

Atsperšūpoles

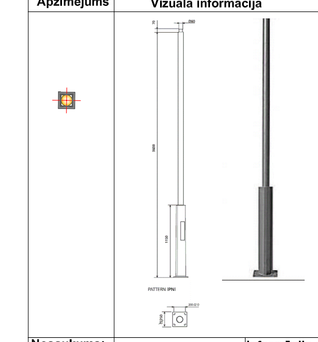
Apzīmējums	Vizuālā informācija	Daudz.
		2.gb

Nosaukums:	Tehniskie parametri,mm:	Informācija par ražotāju:
FS114	*platums: 246 mm garums: 878 mm*	*Interneta adrese: www.jmp.lv SIA "Jūrmalas meža parki", Garkalnes iela1, Jūrmala*

APZĪMĒJUMI

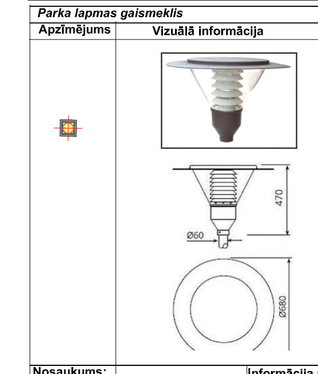
- Esošās ēkas
- Esošie lapu un skuju koki
- Izcērtamie koki
- Zāliens
- Dekorativie krūmu stādījumi
- Betona bruģakmens (toņis balts)
- Betona bruģakmens (toņis pelēks)
- Betona bruģakmens (toņis melns)
- Transporta bruģakmens (pelēks)
- Asfaltsegums esošais
- Gumijas segums
- Soliņi
- Atkritumu urnas
- Atkritumu konteineri
- Karogu masti
- Gaismas ķermeņi
- Rotaļu iekārtas
- Riteņu novietne
- Esošais žogs
- Projektētais dekoratīvu dēļu žogs
- Gājēju vārtiņi
- Automātiski veramie tranporta vārti
- Metāla sieta zaļš žogs
- Reljefa nogāzes (h=0.8m)
- Sarkanā līnija
- Zemes gabala īpašuma robeža
- BRL 104 — Labiekārtojuma elementa

Parka lapmas stabs

Apzīmējums	Vizuālā informācija	Daudz.
		24.gb

Nosaukums:		Informācija par ražotāju:
DONALSON ICD 036PP	*augstums:3600mm platums:60mm*	*Interneta adrese: www.sigesaldo.lv SIA "SIGE SALDO" Daugavpils iela 4, Ogre*

Parka lapmas gaismeklis

Apzīmējums	Vizuālā informācija	Daudz.
		24.gb

Nosaukums:		Informācija par ražotāju:
DONALSON ICD 036PP	*augstums:3600mm platums:60mm*	*Interneta adrese: www.sigesaldo.lv SIA "SIGE SALDO" Daugavpils iela 4, Ogre*

JELGAVAS PILSĒTAS PAŠVALDĪBAS PIRMSSKOLAS IZGLĪTĪBAS IESTĀDES REKONSTRUKCIJA SKAUTU IELĀ 1A,JELGAVĀ

13-039

ĢP

Arhitekts	A.Ziemeļniece
Izstrādāja	M.G.Ozoliņa

Teritorijas labiekārtojuma plāns

Stadija	Lapa	Mērogs
TP	4	1:250

LABIEKĀRTOJUMA ELEMENTU PLĀNS

komunālprojekts
Būvkomersanta reģ.apl.Nr. 2158-R