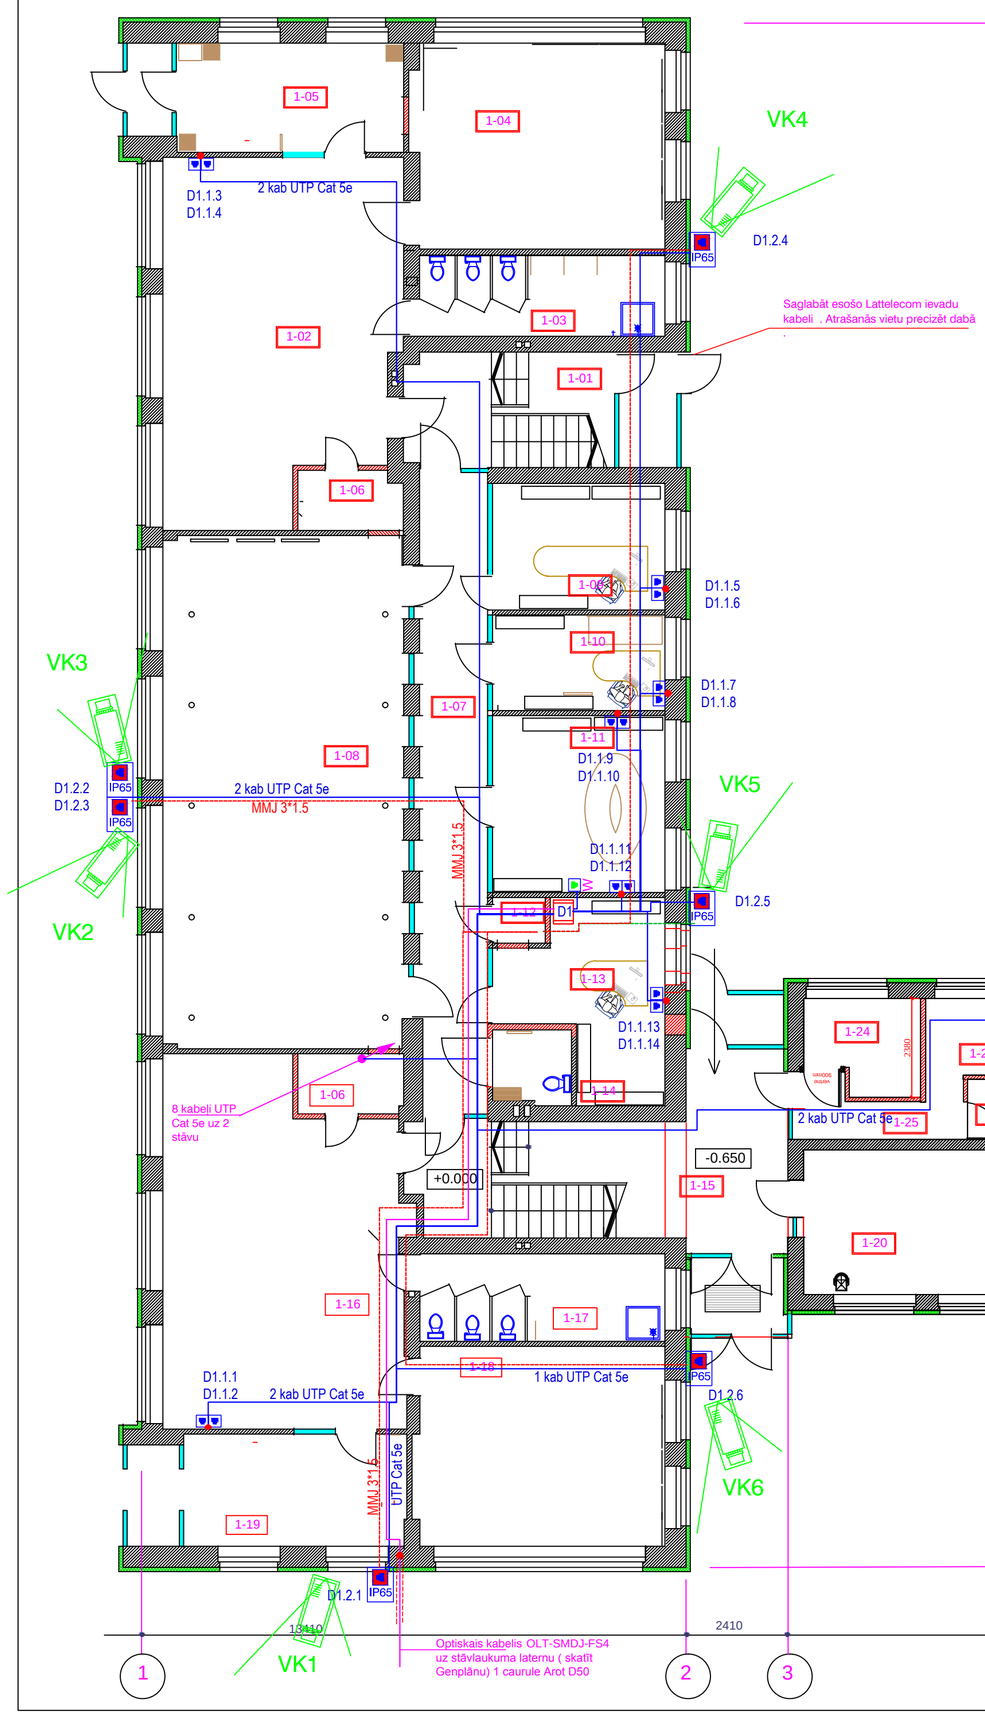


1. STĀVA PLĀNS

TELPU EKSPLIKĀCIJA

Apzīmēj.	Nosaukums	Platība	Apzīmēj.	Nosaukums	Platība
1-01	KĀPŅU TELPA AR VĒJTVERI	18.20	1-14	INVALĪDU WC	3.42
1-02	ROTALU TELPA	49.12	1-15	KĀPŅU TELPA	19.04
1-03	TUALETE; APKOPES INVENT.	12.46	1-16	ROTAĻU TELPA	46.98
1-04	GULAMTELPA	28.98	1-17	TUALETE; APKOPES INVENT.	11.09
1-05	GARDEROBE	14.61+4.31	1-18	GUĻAMTELPA	28.54
1-06	ĒDIENA SERVĒŠANA	3.98	1-19	GARDEROBE AR VĒJTVERI	14.63+4.35
1-07	GAITENIS	24.76	1-20	KARSTAIS CEHS	30.91
1-08	ZĀLE	73.83	1-21	PRODUKTU PIEŅEMŠANA	6.03
1-09	VADĪTĀJAS KABINETS	12.27	1-22	PRODUKTU NOLIKTAVA	6.03
1-10	LOGOPĒDA-MEDMĀSAS KABINETS	10.02	1-23	PERSONĀLA ĢERBTUVE	5.70
1-11	SKOLOTĀJU ISTABA	17.06	1-24	VEĻAS TELPA	6.44
1-12	ELEKTROSADALE	1.82	1-25	PRIEKŠTELPA	4.60
1-13	KABINETS	15.91	1-26	PERSONĀLA WC	2.96
			1-27	IEEJAS HALLE	17.25

NOSACĪTIE APZĪMĒJUMI:

- Rozete ar RJ45 Kat.5e ligzdu
- Rozete v/a RJ 45 Kat 5e WIFI
- Rozete v/a RJ 45 Kat 5e IP65 kārbā IP Video
- Komutācijas skapis
- VK7 2MPX IP videokamera ar IR prožektoru IP65 uztādīšanai ārpus telpām
- Vertikāls stāvvads
- Kabelis MMJ 3*1.5
- Kabelis UTP Cat 5e LSZH
- OLT-SMDJ-FS4-vienasmodes optiskais kabelis
- Kabeļu vertikālais izvietojums

NORĀDĪJUMI

1. Dator ligzdu uzstādīšanas augstumu un dizainu saskaņot ar El. ligzdām.
2. Pilnu Optiskā kabēla montāžas trasi skatīt savietotajā Genplānā.

Pasūtītājs:

JELGAVA komunālprojekts
būvkomersanta reģ.apl.Nr.2158-R

Pasūt. Nr.: 13 - 039 (CT)

Objekts: JELGAVAS PILSĒTAS PAŠVALDĪBAS PIRMSSKOLAS IZGLĪTĪBAS IESTĀDES REKONSTRUKCIJA SKAUTU IELĀ 1A, JELGAVĀ

Stadija: TP | Lapa 2 | VS-DAT 2

Arhitekts.	A.ZIEMEĻNIECE		17.10.2013.
Proj.sadaļ.	vad'. G.Bulderbergs		28.10.13
Izstrādāja	G.Bulderbergs		

Datoru tīkli
1 .STĀVA PLĀNS
M 1:100

Izpildītājs:
"CT KOMUNIKĀCIJAS" SIA
Zaļā 3-3a, Rīga LV1010
Latvija
Tel +371 67505373
Fax +371 67338599