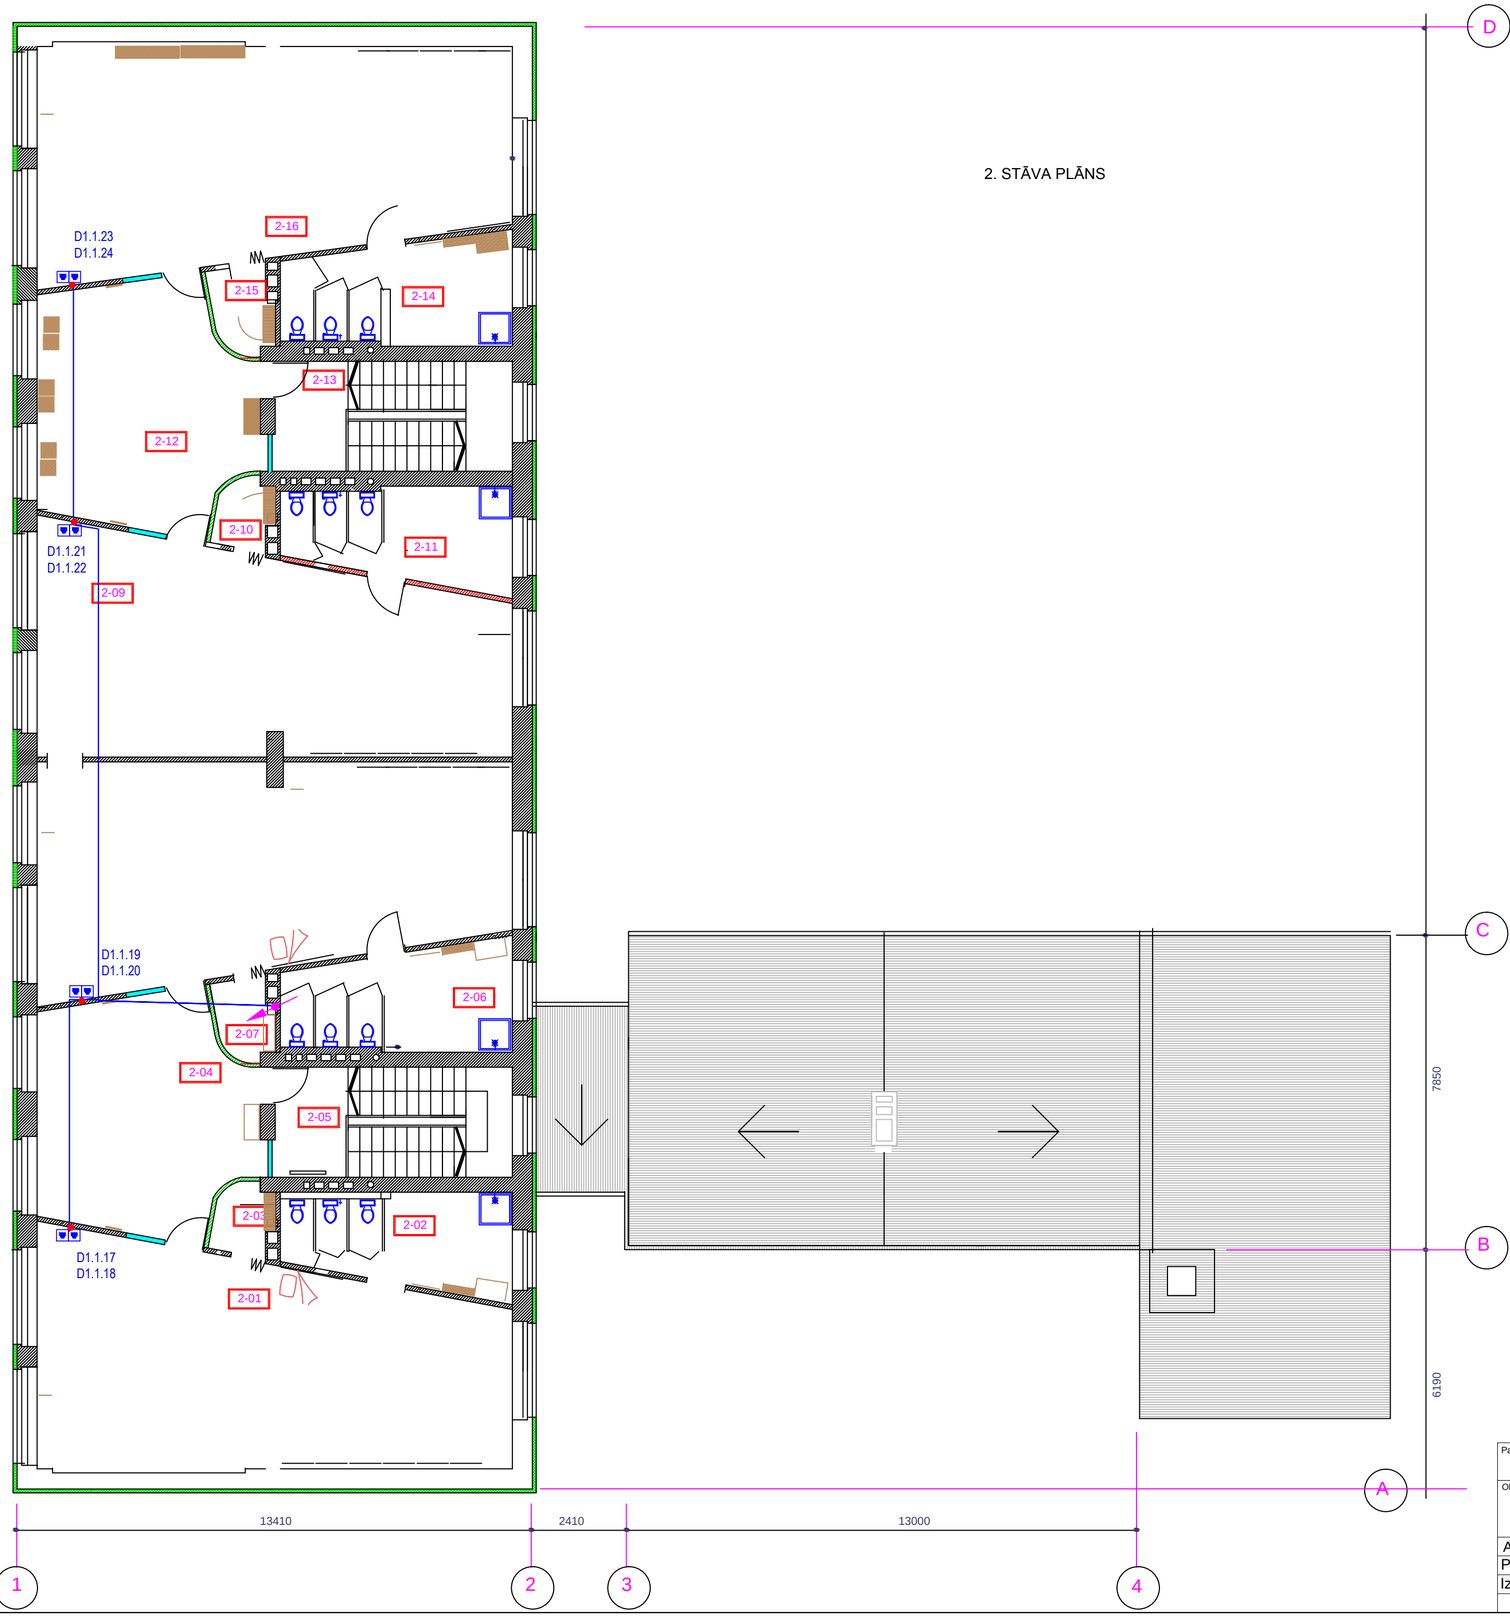


2. STĀVA PLĀNS

TELPU EKSPLIKĀCIJA

Apzīmēj.	Nosaukums	Platība
2-01	ROTAĻU TELPA AR GUĻAMZONU	63.20
2-02	TUALETES TELPA	13.70
2-03	ĒDIENA SERVĒŠANA	2.65
2-04	GARDEROBE	30.26
2-05	KĀPŅU TELPA	17.93
2-06	TUALETES TELPA	14.53
2-07	ĒDIENA SERVĒŠANA	2.86
2-08	ROTAĻU TELPA AR GUĻAMZONU	65.04
2-09	ROTAĻU TELPA AR GUĻAMZONU	65.20
2-10	ĒDIENA SERVĒŠANA	2.50
2-11	TUALETES TELPA	14.54
2-12	GARDEROBE	30.07
2-13	KĀPŅU TELPA	17.93
2-14	TUALETES TELPA	14.50
2-15	ĒDIENA SERVĒŠANA	3.30
2-16	ROTAĻU TELPA AR GUĻAMZONU	62.72

Pasūtītājs:

JELGAVA komunālprojekts
būvkomersanta reģ.apl.Nr.2158-R

Pasūt. Nr.: 13 - 039 (CT)

Objekts: JELGAVAS PILSĒTAS PAŠVALDĪBAS PIRMSSKOLAS IZGLĪTĪBAS IESTĀDES REKONSTRUKCIJA SKAUTU IELĀ 1A, JELGAVĀ

Stadija: TP | Lapa 3 | VS-DAT 3

Arhitekts.	A.ZIEMEĻNIECE		17.10.2013.
Proj.sadaļ. vad'.	G.Bulderbergs		28.10.13
Izstrādāja	G.Bulderbergs		

Datoru tīkli
2 .STĀVA PLĀNS
M 1:100

Izpildītājs:

"CT KOMUNIKĀCIJAS" SIA
Zaļā 3-3a, Rīga LV1010
Latvija
Tel. +371 67505373
Fax +371 67338599