



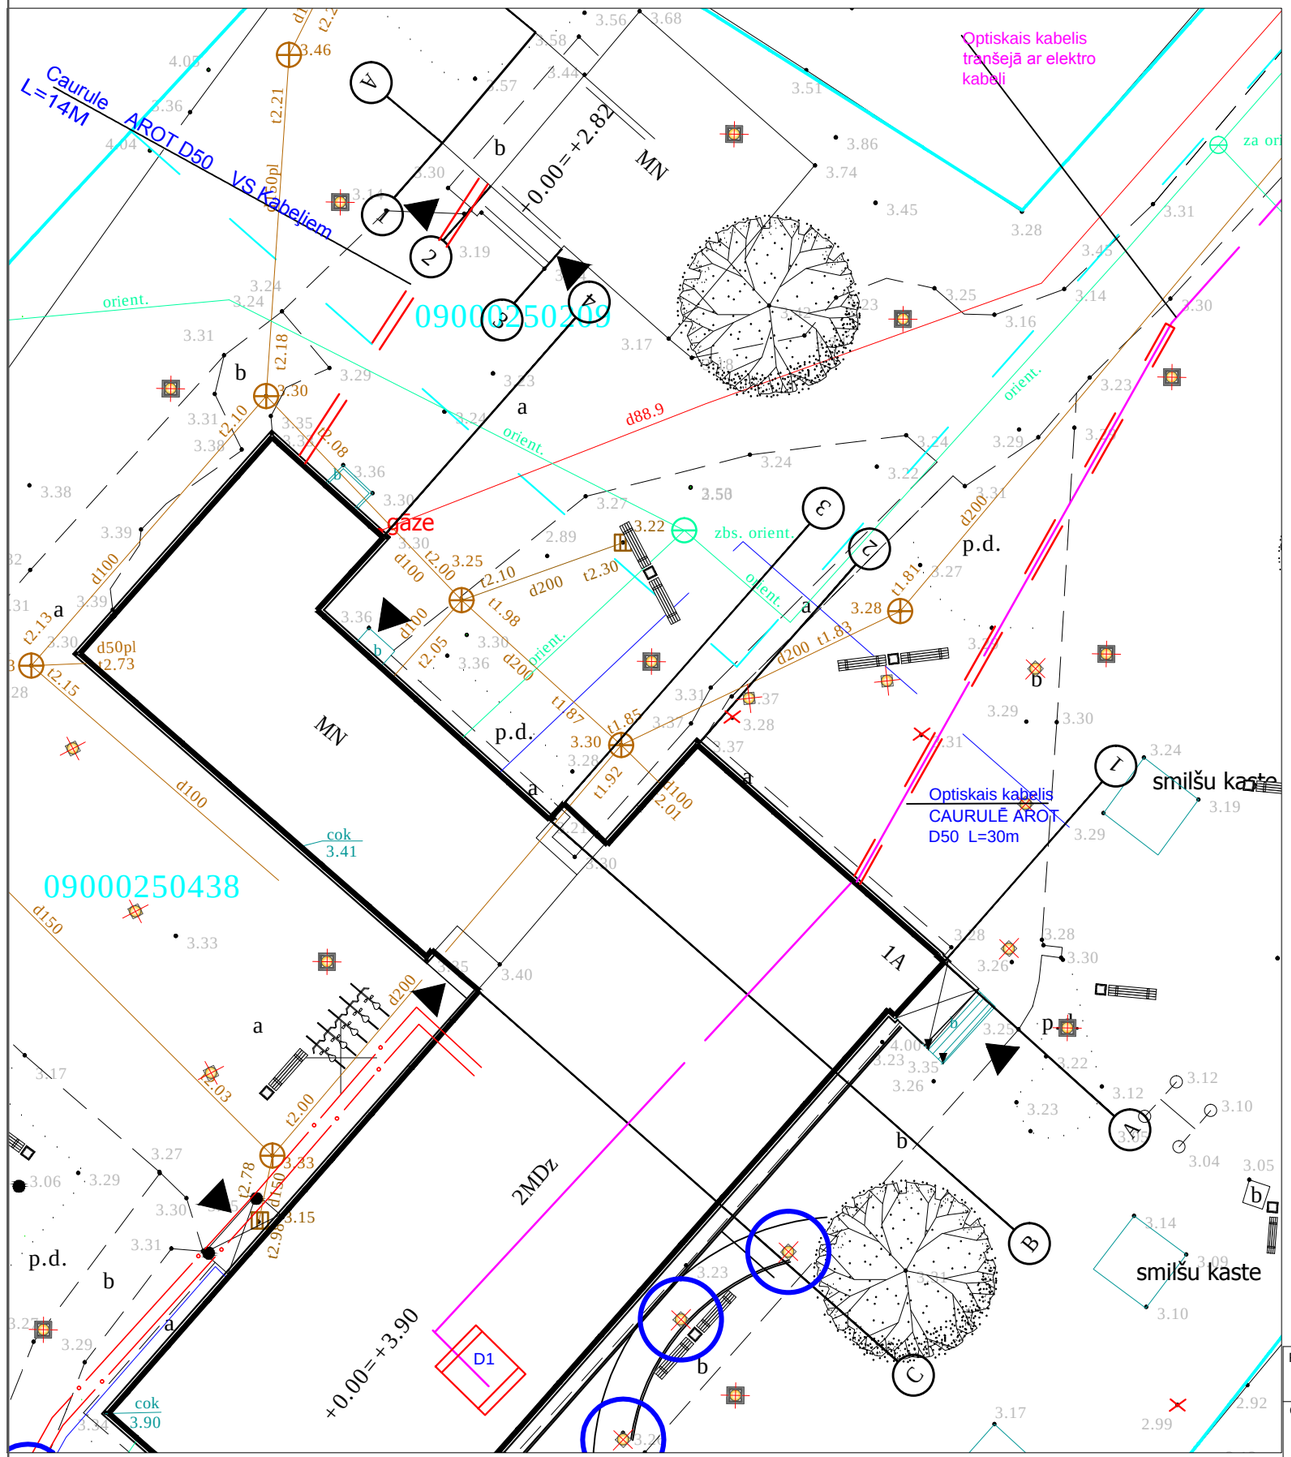

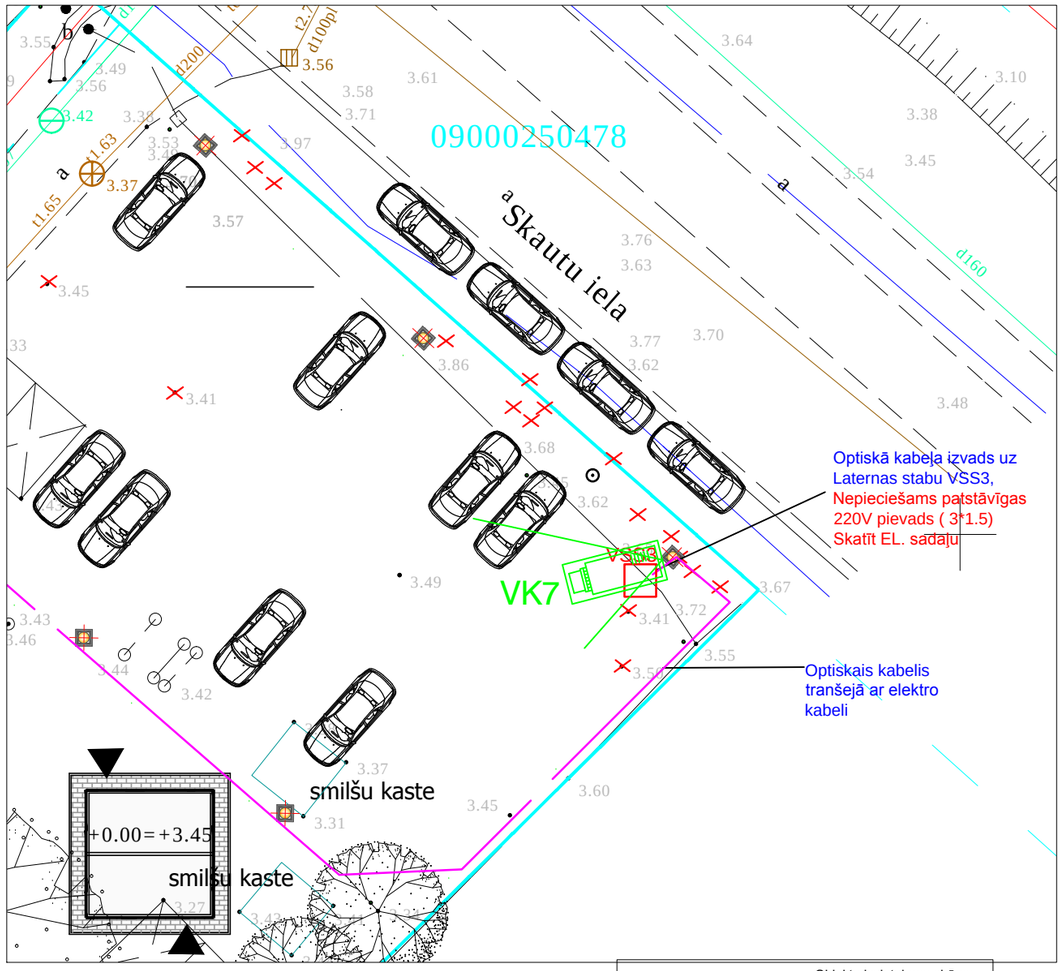

JELGAVA

komunālprojekts

būvkomersanta reģ.apl.Nr.2158-R

Pasūtītājs:

Pasūt. Nr.: 13 - 039 (CT)

Objekts: JELGAVAS PILSĒTAS PAŠVALDĪBAS PIRMSSKOLAS IZGLĪTĪBAS IESTĀDES REKONSTRUKCIJA SKAUTU IELĀ 1A, JELGAVĀ

Stadija	Lapa
TP	VST

Arhitekts.	A.ZIEMEĻNIECE		17.10.13.
Proj.sadaļ. vad'.	G.Bulderbergs		20.10.13
Izstrādāja	G.Bulderbergs		

Datoru tīkli
Ārējie tīkli

Izpildītājs:

"CT KOMUNIKĀCIJAS" SIA
Zalā 3-3a, Rīga LV1010
Latvija
Tel +371 67505373
Fax +371 67338599