
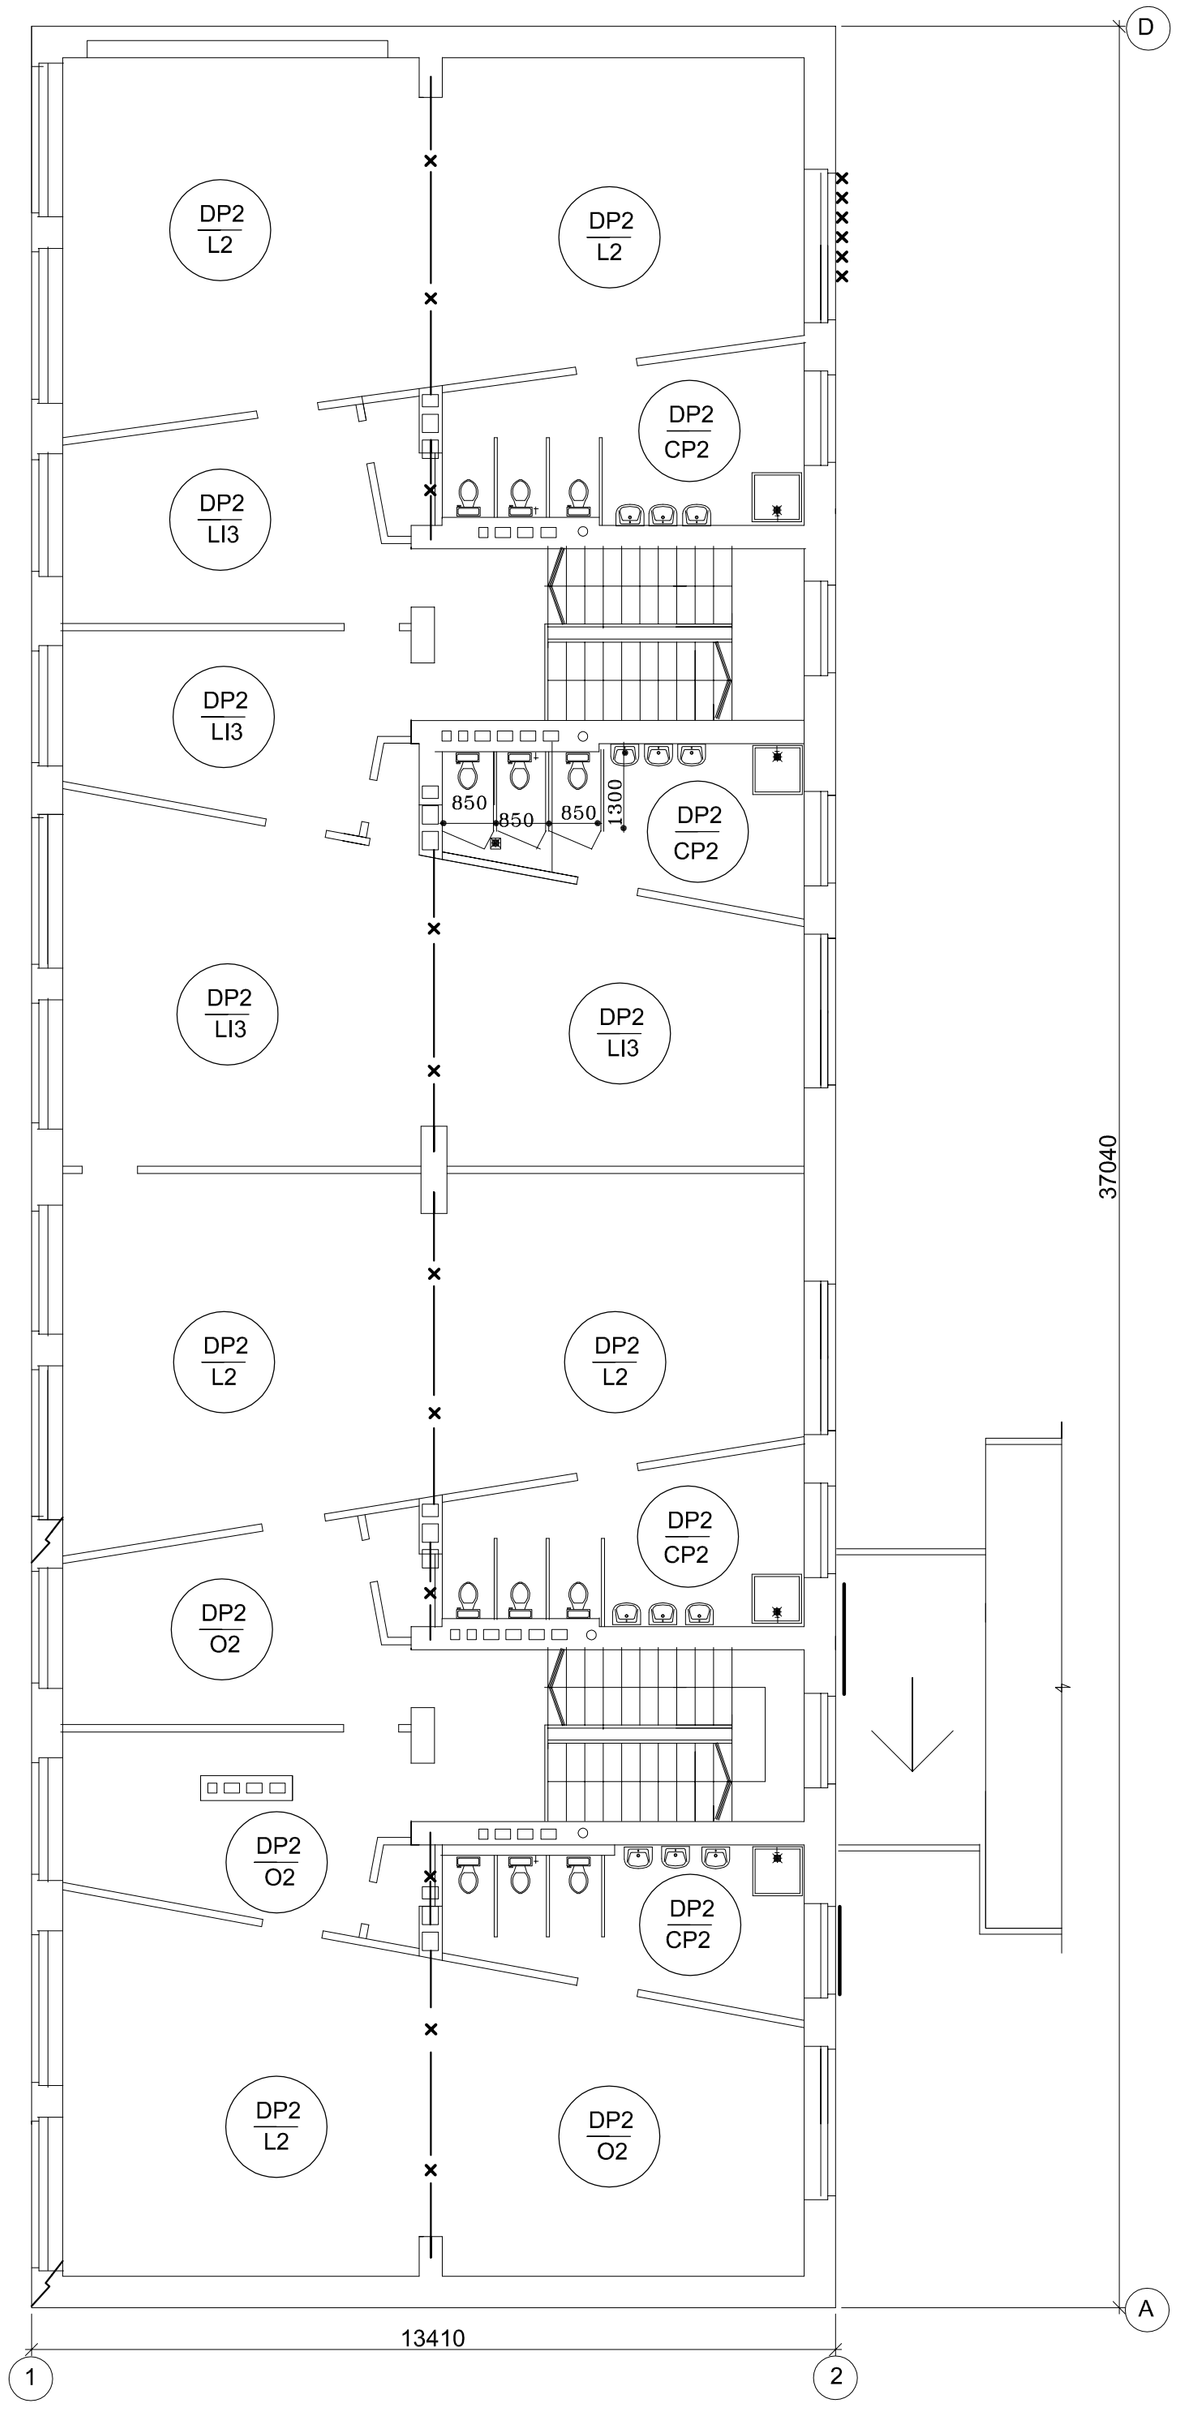


2.STĀVA APSEKOŠANAS SHĒMA
M1 : 100

Pieņemtie apzīmējumi:

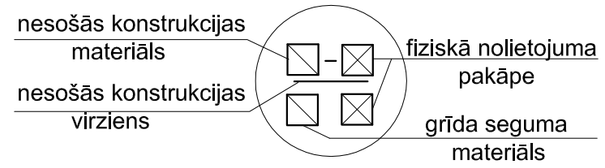

fiziskā nolietojuma pakāpes (tehniskais nolietojums)
1 - nolietojums līdz 20% (labs)
2 - nolietojums 20...40% (apmierinošs)
3 - nolietojums lielāks par 41% (neapmierinošs)

materiāla apzīmējumi

DP - dobā dz-betona gatavplātne
P - parkets
D - dēļi
B - betons
KP - keramikas plātnītes
L - lamināts
LI - linolejs
CP - cementa flīzes
O - OSB loksne

mitruma piesātinājums pārsegumā

mūra vai betona aizsargkārtas izdrupumi

mikroplaisa konstrukcijā

mitruma piesātinājums sienā

dz-betona elements

Jelgavas pilsētas pašvaldības pirmsskolas izglītības iestāde Skautu ielā 1A, Jelgavā					13 - 039		
				Pirmsskolas izglītības iestāde	Stadija	Lapa	Lapas
Izstrād.	L. Rubīna		18. 10.13.		TIS	2	
				2.stāva apsekošanas shēma			