
Kanalizācijas aksonometriskās shēmas (virtuve)

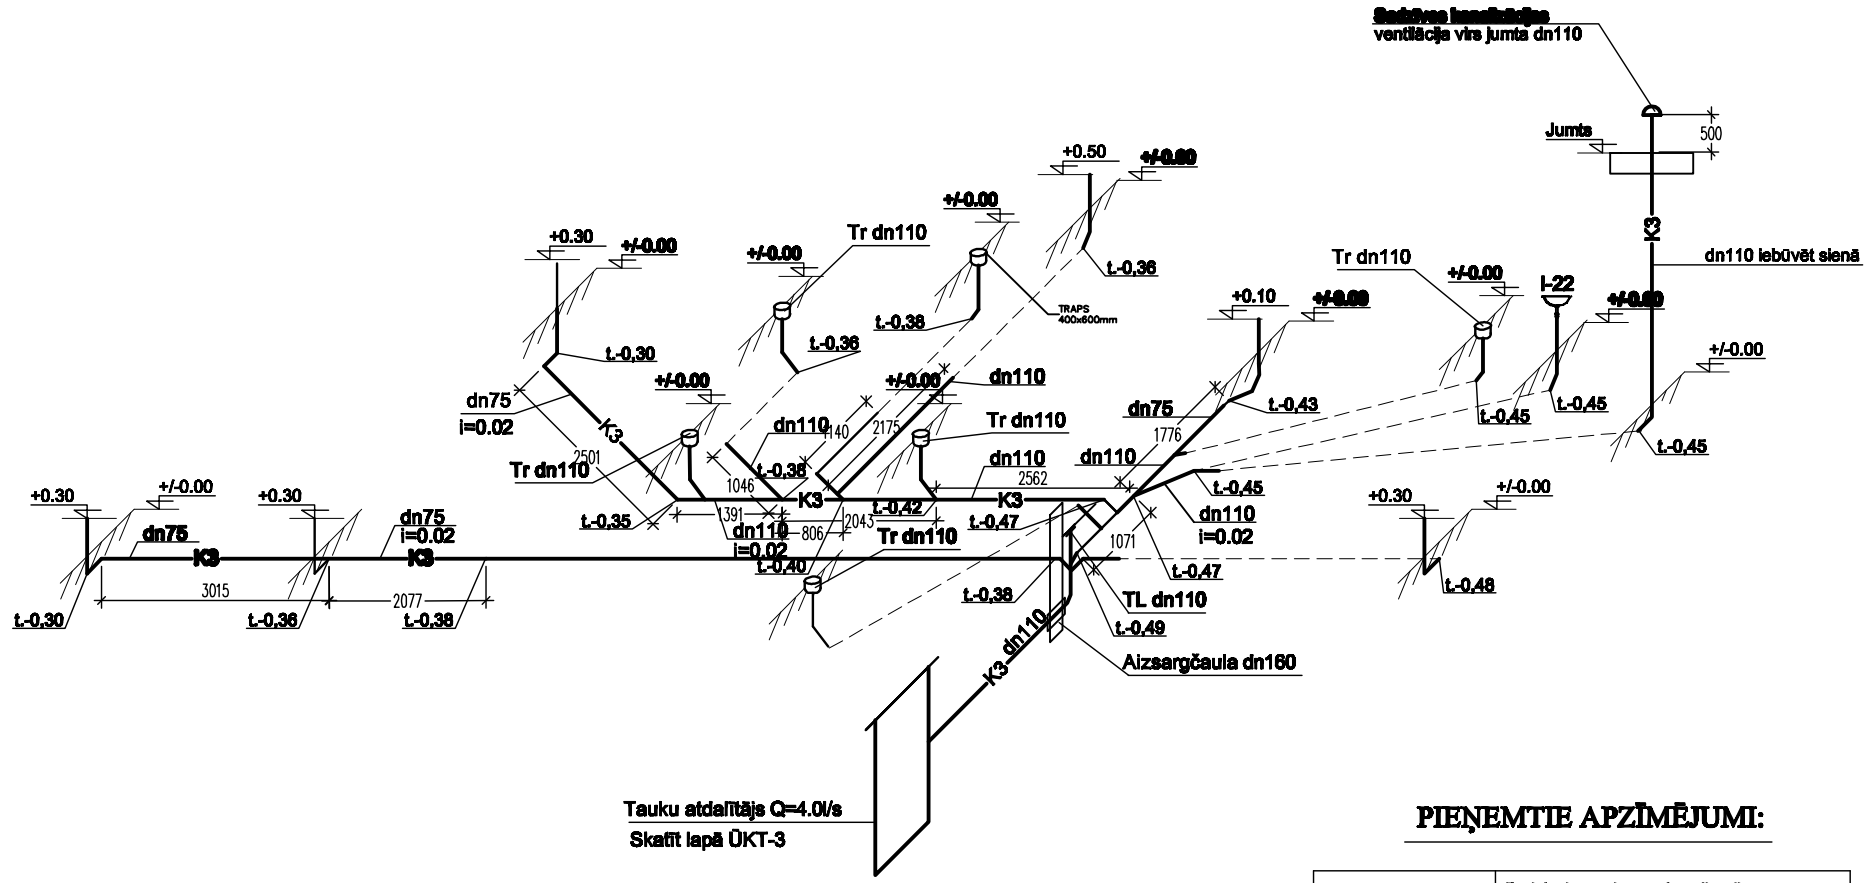

PIEŅEMTIE APZĪMĒJUMI:

K3	Projektējamā virtuves kanalizācija
D-1	Duša, kārtas numurs
I-1	Roku mazgātne, kārtas numurs
V Iz-1	Virtuves izlietne, kārtas numurs
VMM-1	Veļas mazgājamā mašīna, kārtas numurs
Tr-d50	Trape, izmērs mm
P-1	Klozetpods, kārtas numurs
dn110	Caurules nosacītais diametrs
i=0.02	Slīpums 2cm/m
t.+0,07	Teknes atzīme no grīdas līmeņa, m

Jelgavas pilsētas pašvaldības pirmsskolas izglītības iestādes Skautu iela 1A, Jelgava					LNSASC-B-73-4892/12		
					ŪK		
				IEKŠĒJIE TĪKLI.	Stadija	Lapa	Lapas
					TP	12	14
IZSTRĀD.	M. POCIS			Kanalizācijas aksonometriskās shēmas	JELGAVA komunālprojekts Būvkomersanta reģ.apl. Nr.2158-R		
		10.30.2013.					