
Ūdensapgāde
1.stāvs

D

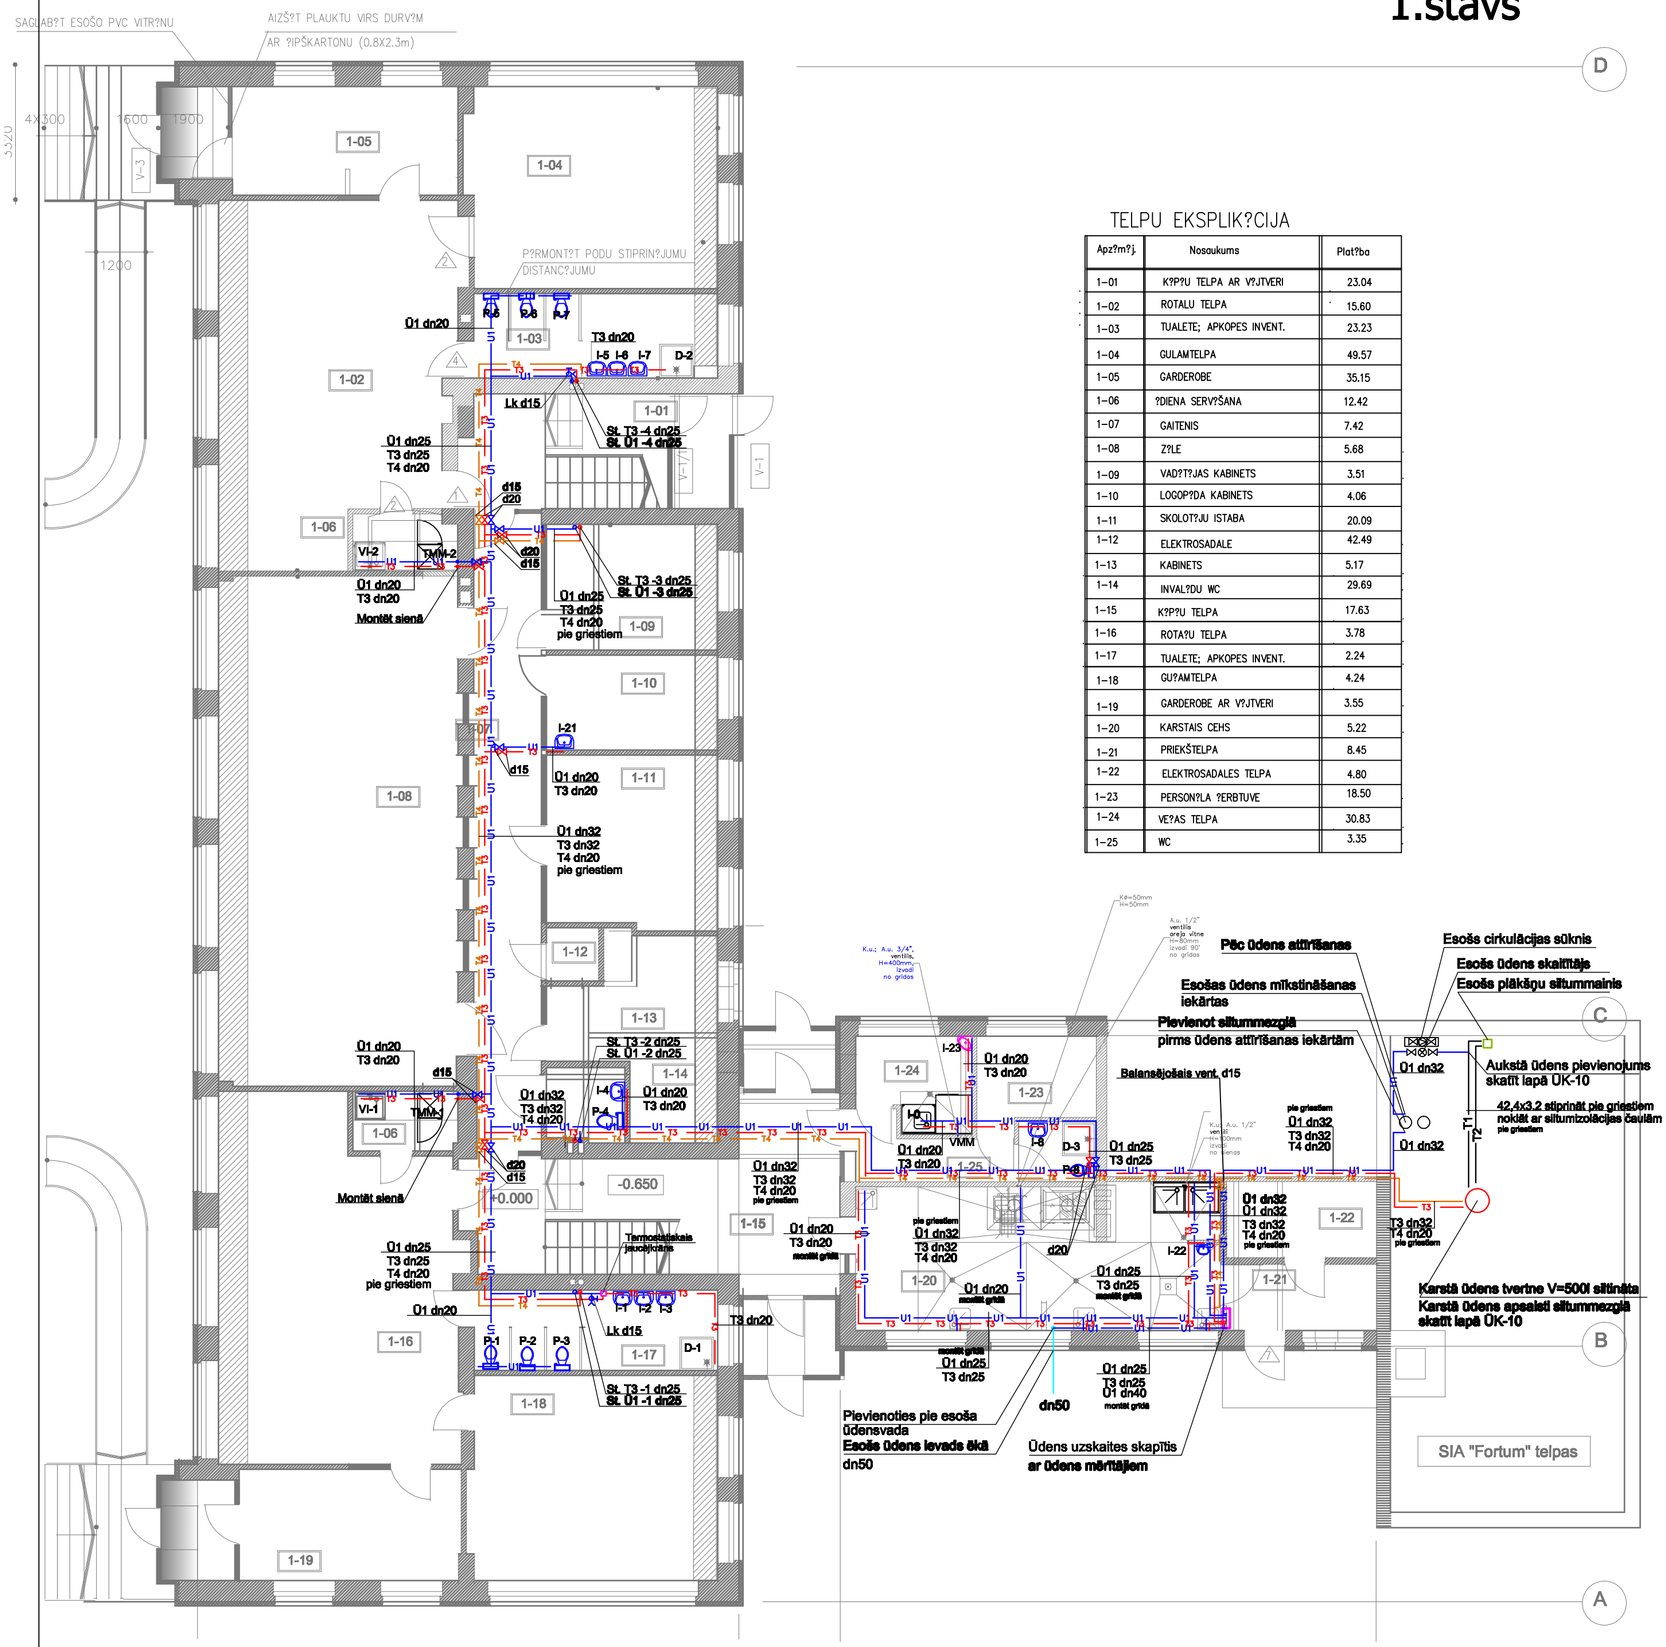

TELPU EKSPLIK?CIJA

Apz?m?j.	Nosaukums	Plat?ba
1-01	K?P?U TELPA AR V?JTVERI	23.04
1-02	ROTALU TELPA	15.60
1-03	TUALETE; APKOPES INVENT.	23.23
1-04	GULAMTELPA	49.57
1-05	GARDEROBE	35.15
1-06	?DIENA SERV?ŠANA	12.42
1-07	GAITENIS	7.42
1-08	Z?LE	5.68
1-09	VAD?T?JAS KABINETS	3.51
1-10	LOGOP?DA KABINETS	4.06
1-11	SKOLOT?JU ISTABA	20.09
1-12	ELEKTROSADALE	42.49
1-13	KABINETS	5.17
1-14	INVAL?DU WC	29.69
1-15	K?P?U TELPA	17.63
1-16	ROTA?U TELPA	3.78
1-17	TUALETE; APKOPES INVENT.	2.24
1-18	GU?AMTELPA	4.24
1-19	GARDEROBE AR V?JTVERI	3.55
1-20	KARSTAIS CEHS	5.22
1-21	PRIEKŠTELPA	8.45
1-22	ELEKTROSADALES TELPA	4.80
1-23	PERSON?LA ?ERBTUVE	18.50
1-24	VE?AS TELPA	30.83
1-25	WC	3.35

PIEŅEMTIE APZĪMĒJUMI:

Ū1	Projektēj. dzeramā ūdensapgāde
T3	Projekt. karstais ūdensvads
T4	Projekt. karstais ūdensvads, cirkulācija
I-1	Roku mazgātne, kārtas numurs
V Iz-1	Virtuves izlietne, kārtas numurs
Tr-d50	Trepe, izmērs mm
P-1	Klozetpods, kārtas numurs
dn25	Caurules nosacītais diametrs
St. Ū1-1 dn25	Aukstā ūdens stāvvads, kārtas numurs, Ø
	Vanšķis
	Balansējošais vanšķis
H=0.15	Noslēgventiļu augstums no grīdas virsmas
LK d15	Ūdens krāns apkopējai, diametrs 15mm

Jelgavas pilsētas pašvaldības pirmsskolas izglītības iestādes Skautu iela 1A, Jelgava					LNSASC-B-73-4892/12	
					ŪK	
				IEKŠĒJIE TĪKLI.	Stadija	Lapa	Lapas
					TP	4	14
IZSTRĀD.	M. POCIS			Ūdensapgāde 1.stāvs	JELGAVA komunālprojekts Būvkomersanta reģ.apl. Nr.2158-R		
		10.30.2013.					