
Ūdensapgāde
2.stāvs

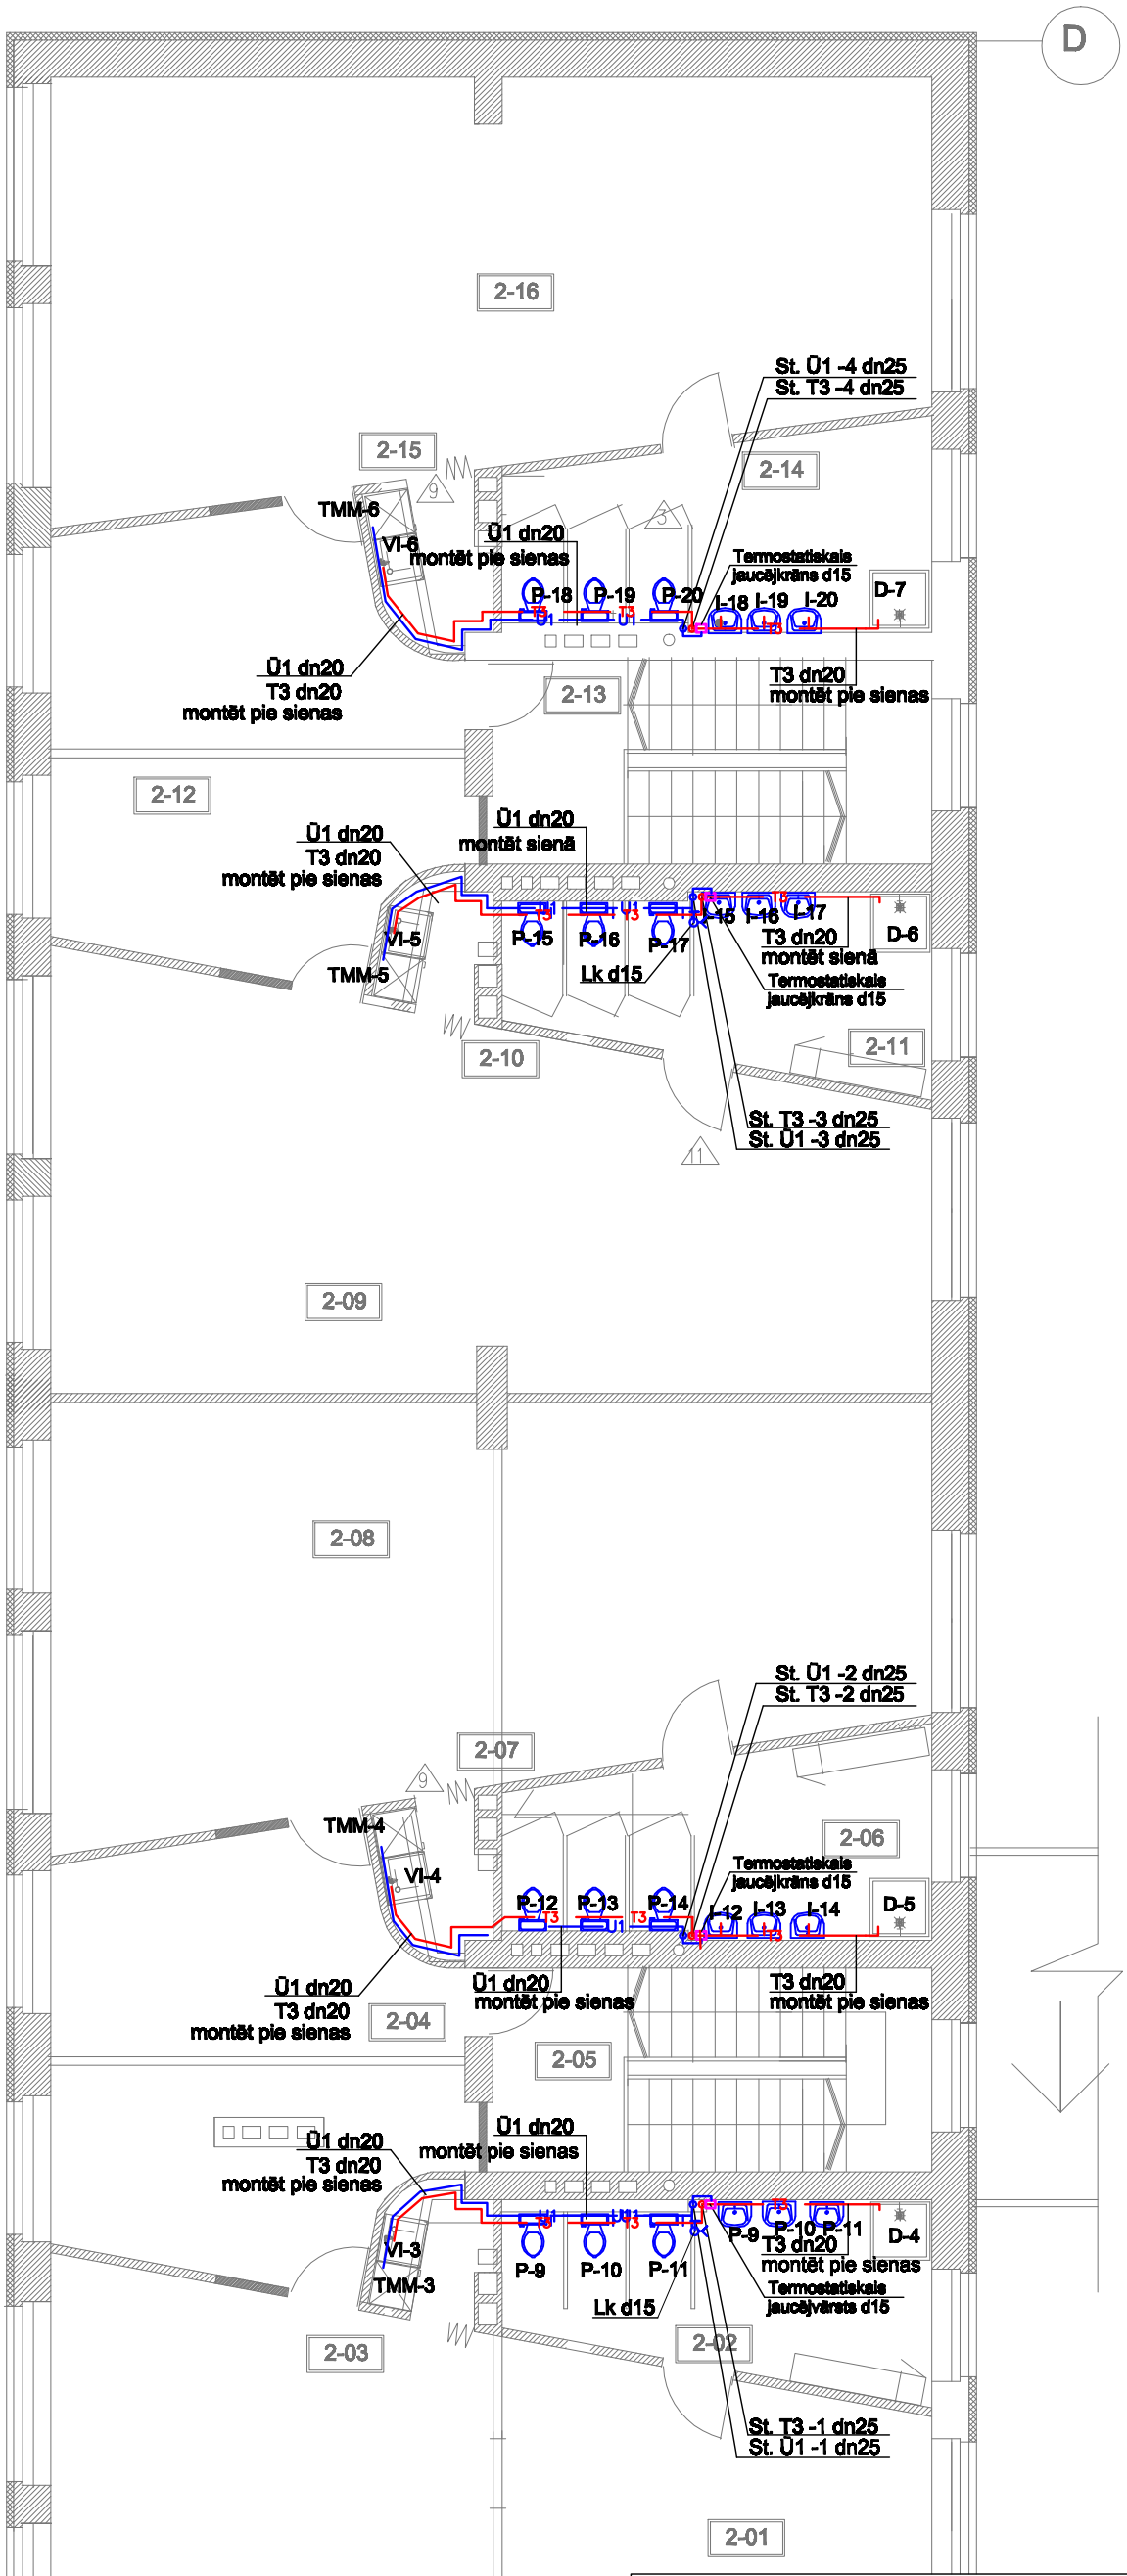

PIEŅEMTIE APZĪMĒJUMI:

Ū1	Projektēj. dzeramā ūdensapgāde
T3	Projekt. karstais ūdensvads
T4	Projekt. karstais ūdensvads, cirkulācija
I-1	Roku mazgāšna, kārtas numurs
V Iz-1	Virtuves izlietne, kārtas numurs
Tr-d50	Trape, izmērs mm
P-1	Klozetpods, kārtas numurs
dn25	Caurules nosacītais diametrs
St. Ū1-1 dn25	Aukstā ūdens stāvvads, kārtas numurs, Ø
	Ventilis
	Balansējošais ventilis
H=0.15	Noslēgventiļu augstums no grīdas virsmas
LK d15	Ūdens krāns apkopējai, diametrs 15mm

Jelgavas pilsētas pašvaldības pirmsskolas izglītības iestādes Skautu iela 1A, Jelgava

LNSASC-B-73-4892/12

ŪK

				IEKŠĒJIE TĪKLI.	Stadija	Lapa	Lapas
					TP	5	14
IZSTRĀD.	M. POCIS			Ūdensapgāde 2.stāvs	JELGAVA komunālprojekts Būvkomersanta reģ.apl. Nr.2158-R		
		10.30.2013.					