
Kanalizācija
2.stāvs

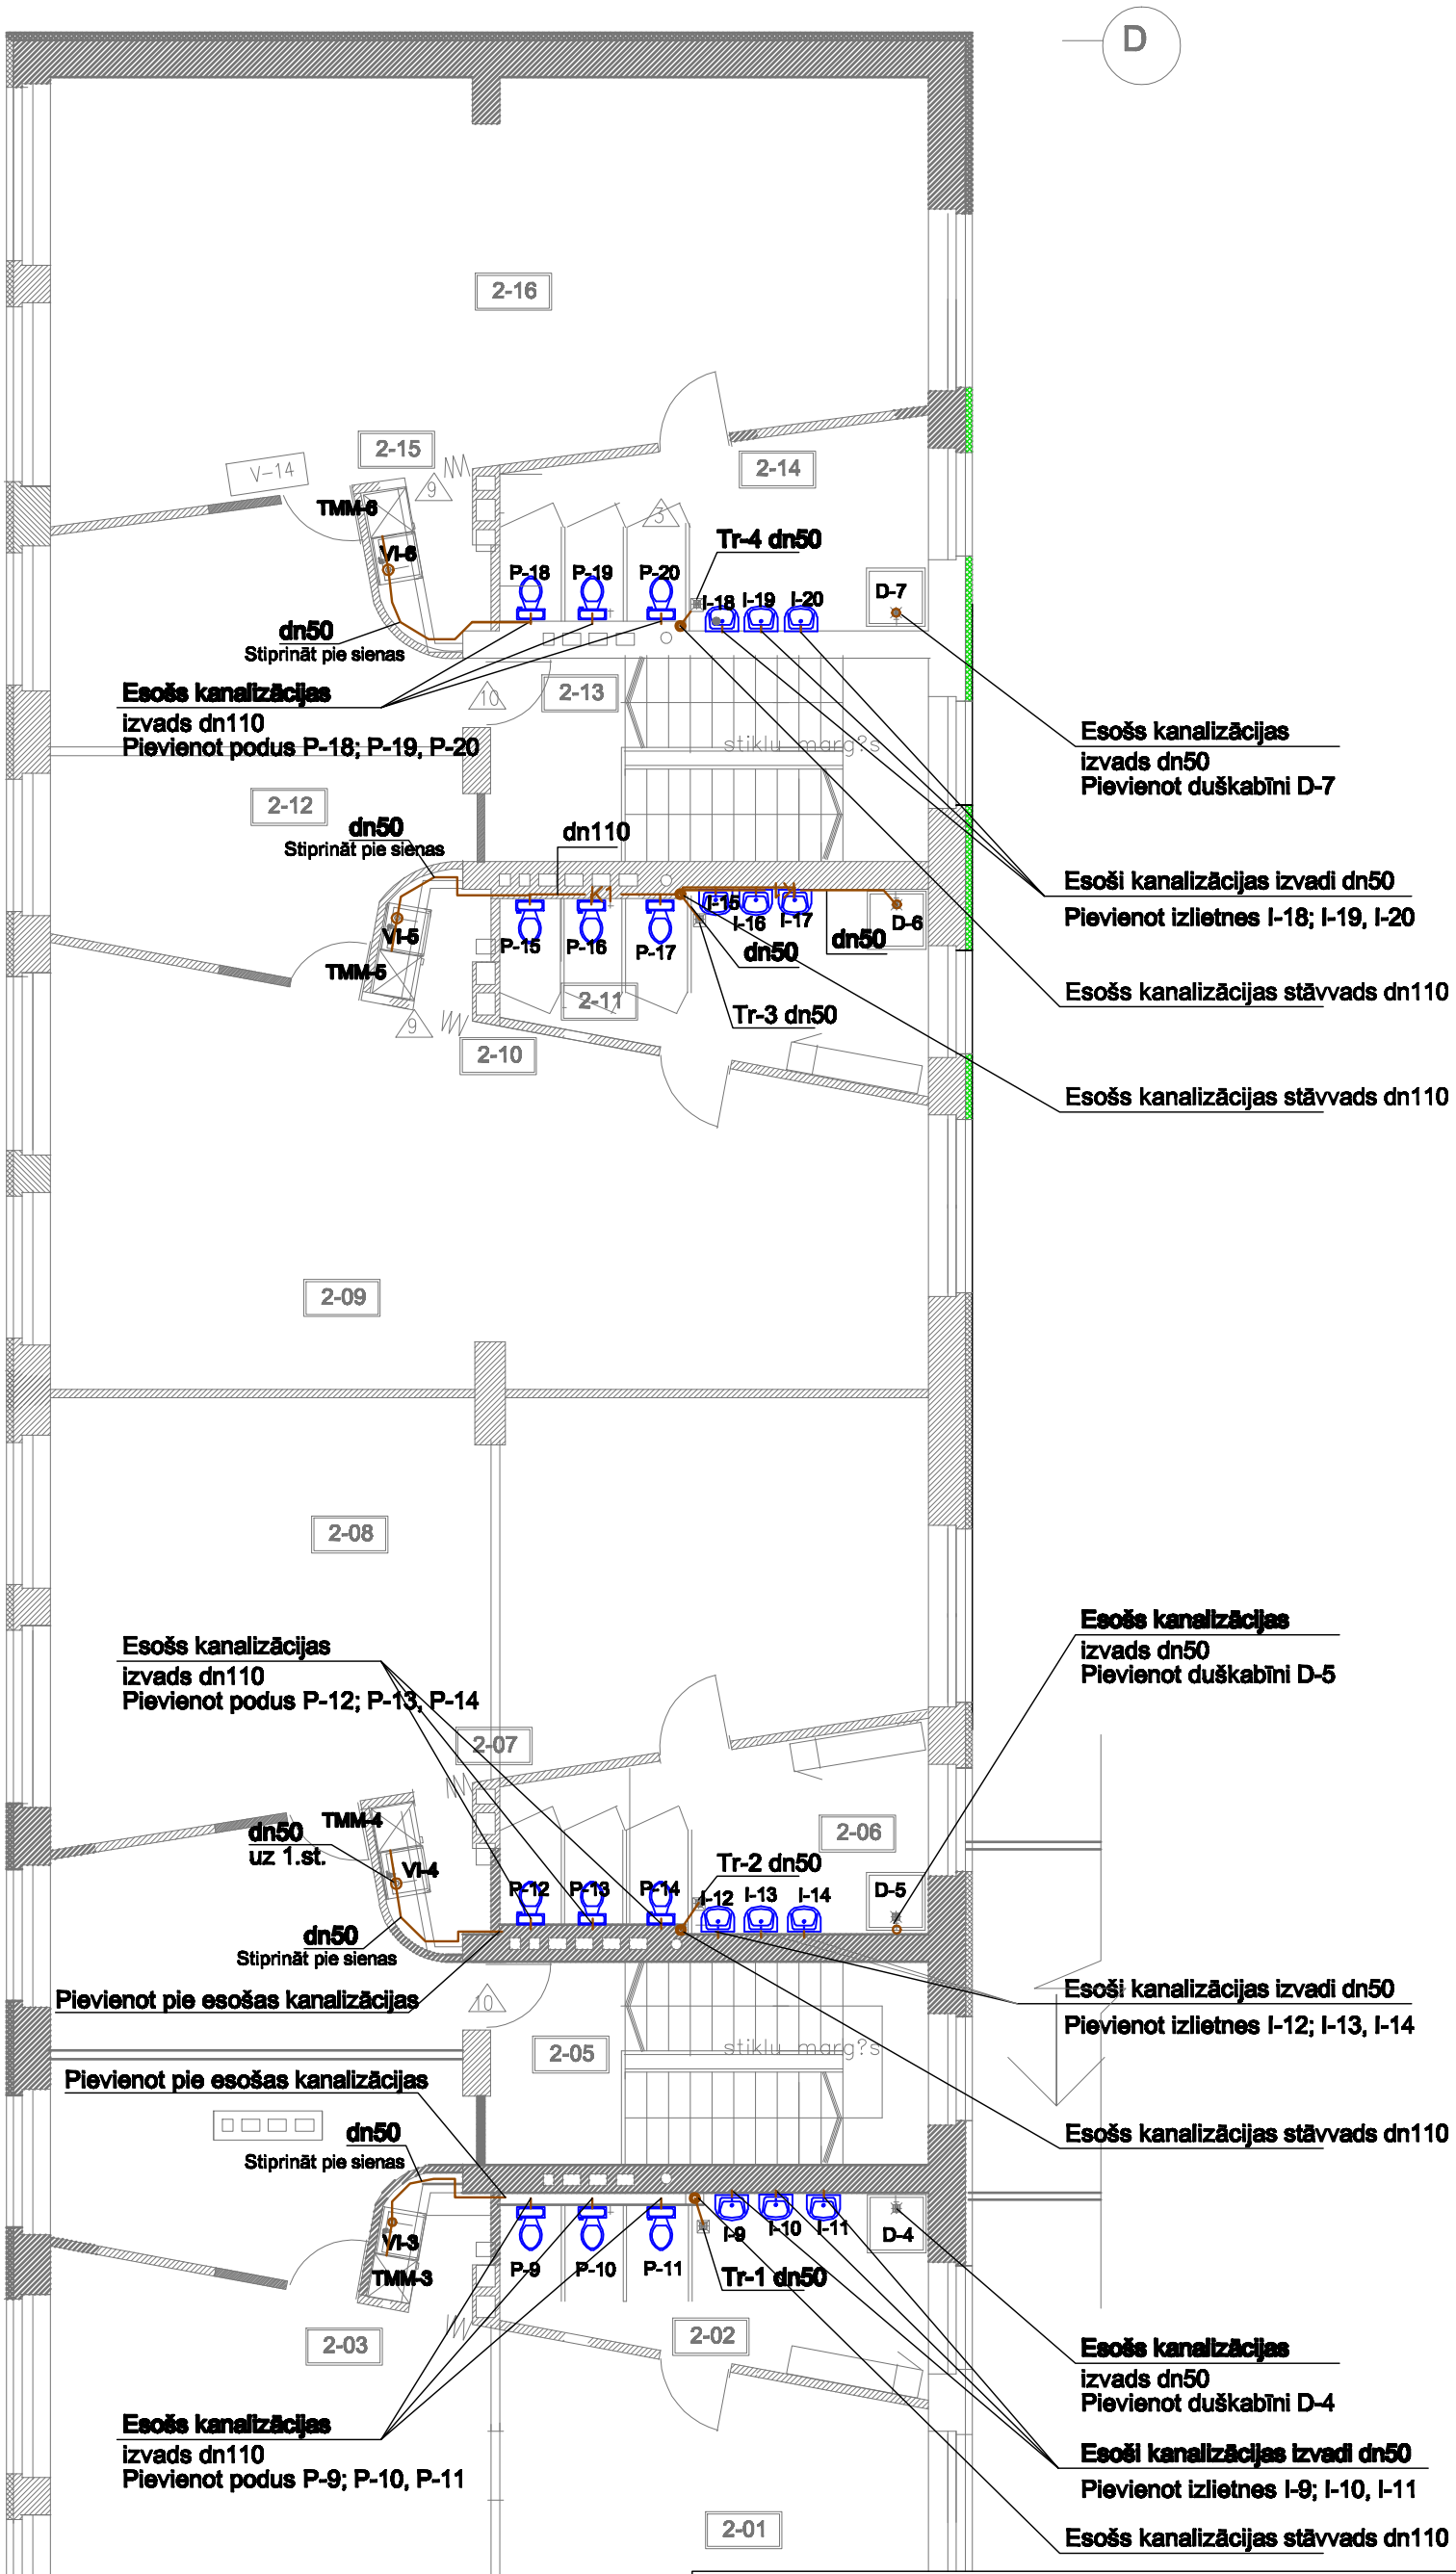

PIEŅEMTIE APZĪMĒJUMI:

K1	Projektējamā sadzīves kanalizācija
K3	Projektējamā ražošanas kanalizācija no virtuves
D-1	Duša, kārtas numurs
I-1	Roku mazgātne, kārtas numurs
V Iz-1	Virtuves izlietne, kārtas numurs
Tr-d50	Traps, izmērs mm
P-1	Klozetpods, kārtas numurs
dn110	Caurules nosacītais diametrs
St. K1-1 dn110	Kanalizācijas stāvvads, kārtas numurs

Jelgavas pilsētas pašvaldības pirmsskolas izglītības iestādes Skautu iela 1A, Jelgava					LNASC-B-73-4892/12	
					ŪK	
				IEKŠĒJIE TĪKLI.	Stadija	Lapa	Lapas
					TP	7	14
IZSTRĀD.	M. POCIS			Kanalizācija 2.stāvs	JELGAVA komunālprojekts Būvkomersanta reģ.apl. Nr.2158-R		
			10.30.2013.				

1