
Ūdensapgādes aksonometriskā shēma

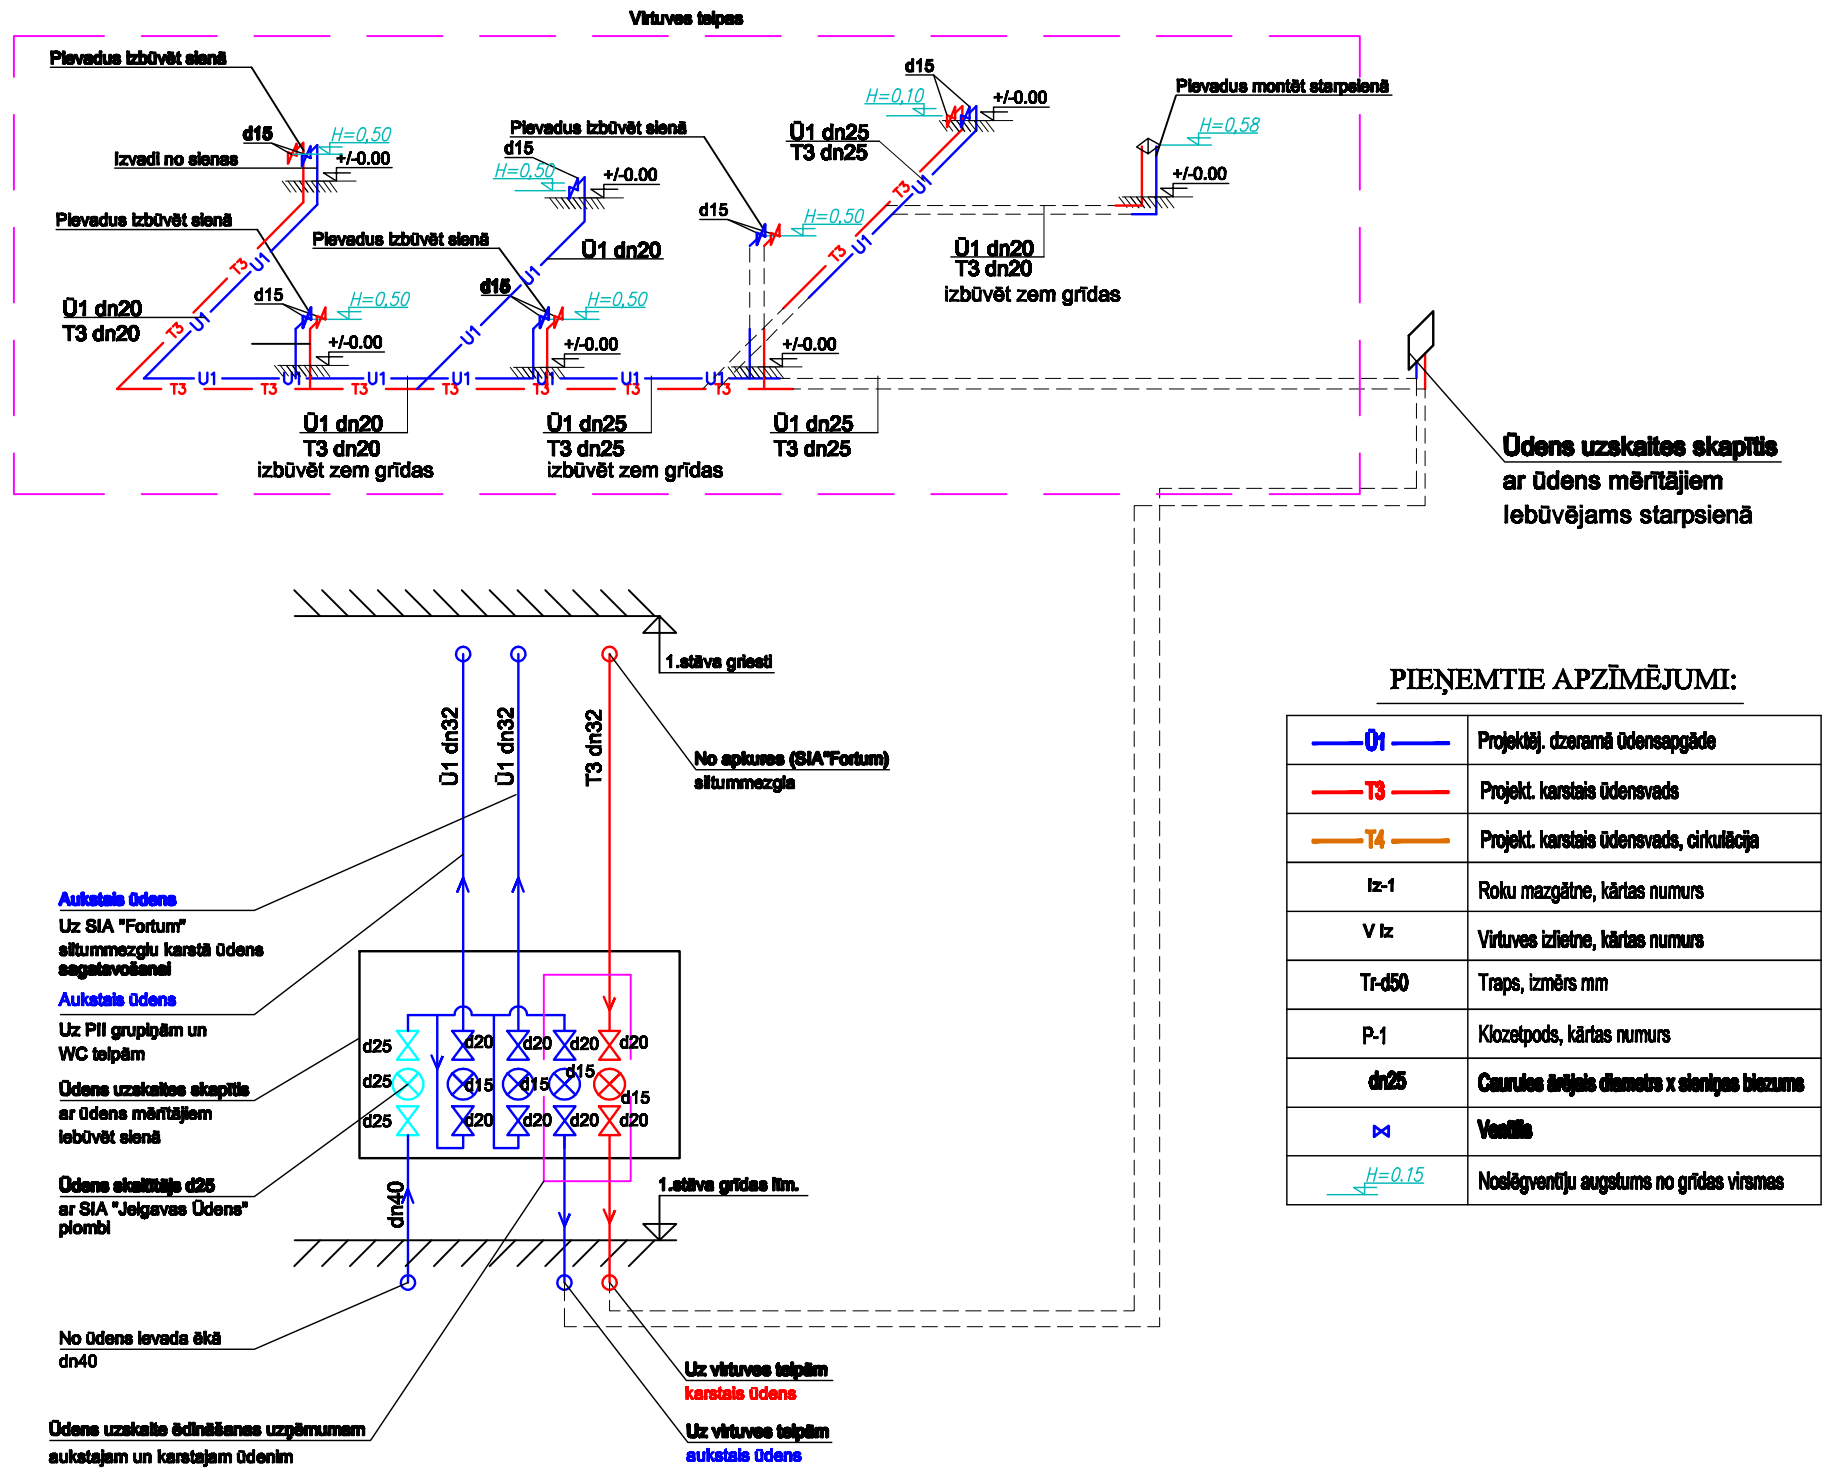

PIEŅEMTIE APZĪMĒJUMI:

Ū1	Projektēj. dzeramā ūdensapgāde
T3	Projekt. karstais ūdensvads
T4	Projekt. karstais ūdensvads, cirkulācija
Iz-1	Roku mazgātne, kārtas numurs
V Iz	Virtuves izlietne, kārtas numurs
Tr-d50	Traps, izmērs mm
P-1	Klozetpods, kārtas numurs
dn25	Cauruļes ārējais diametrs x sieniņas biezums
⋈	Ventilis
H=0.15	Noslēgventiļu augstums no grīdas virsmas

Jelgavas pilsētas pašvaldības pirmsskolas izglītības iestādes Skautu iela 1A, Jelgava					LNSASC-B-73-4892/12	
					ŪK	
				IEKŠĒJIE TĪKLI.	Stadija	Lapa	Lapas
					TP	9	14
IZSTRĀD.	M. POCIS			Ūdensapgādes aksonometriskā shēma	JELGAVA komunālprojekts Būvkomersanta reģ.apl. Nr.2158-R		
		10.30.2013.					