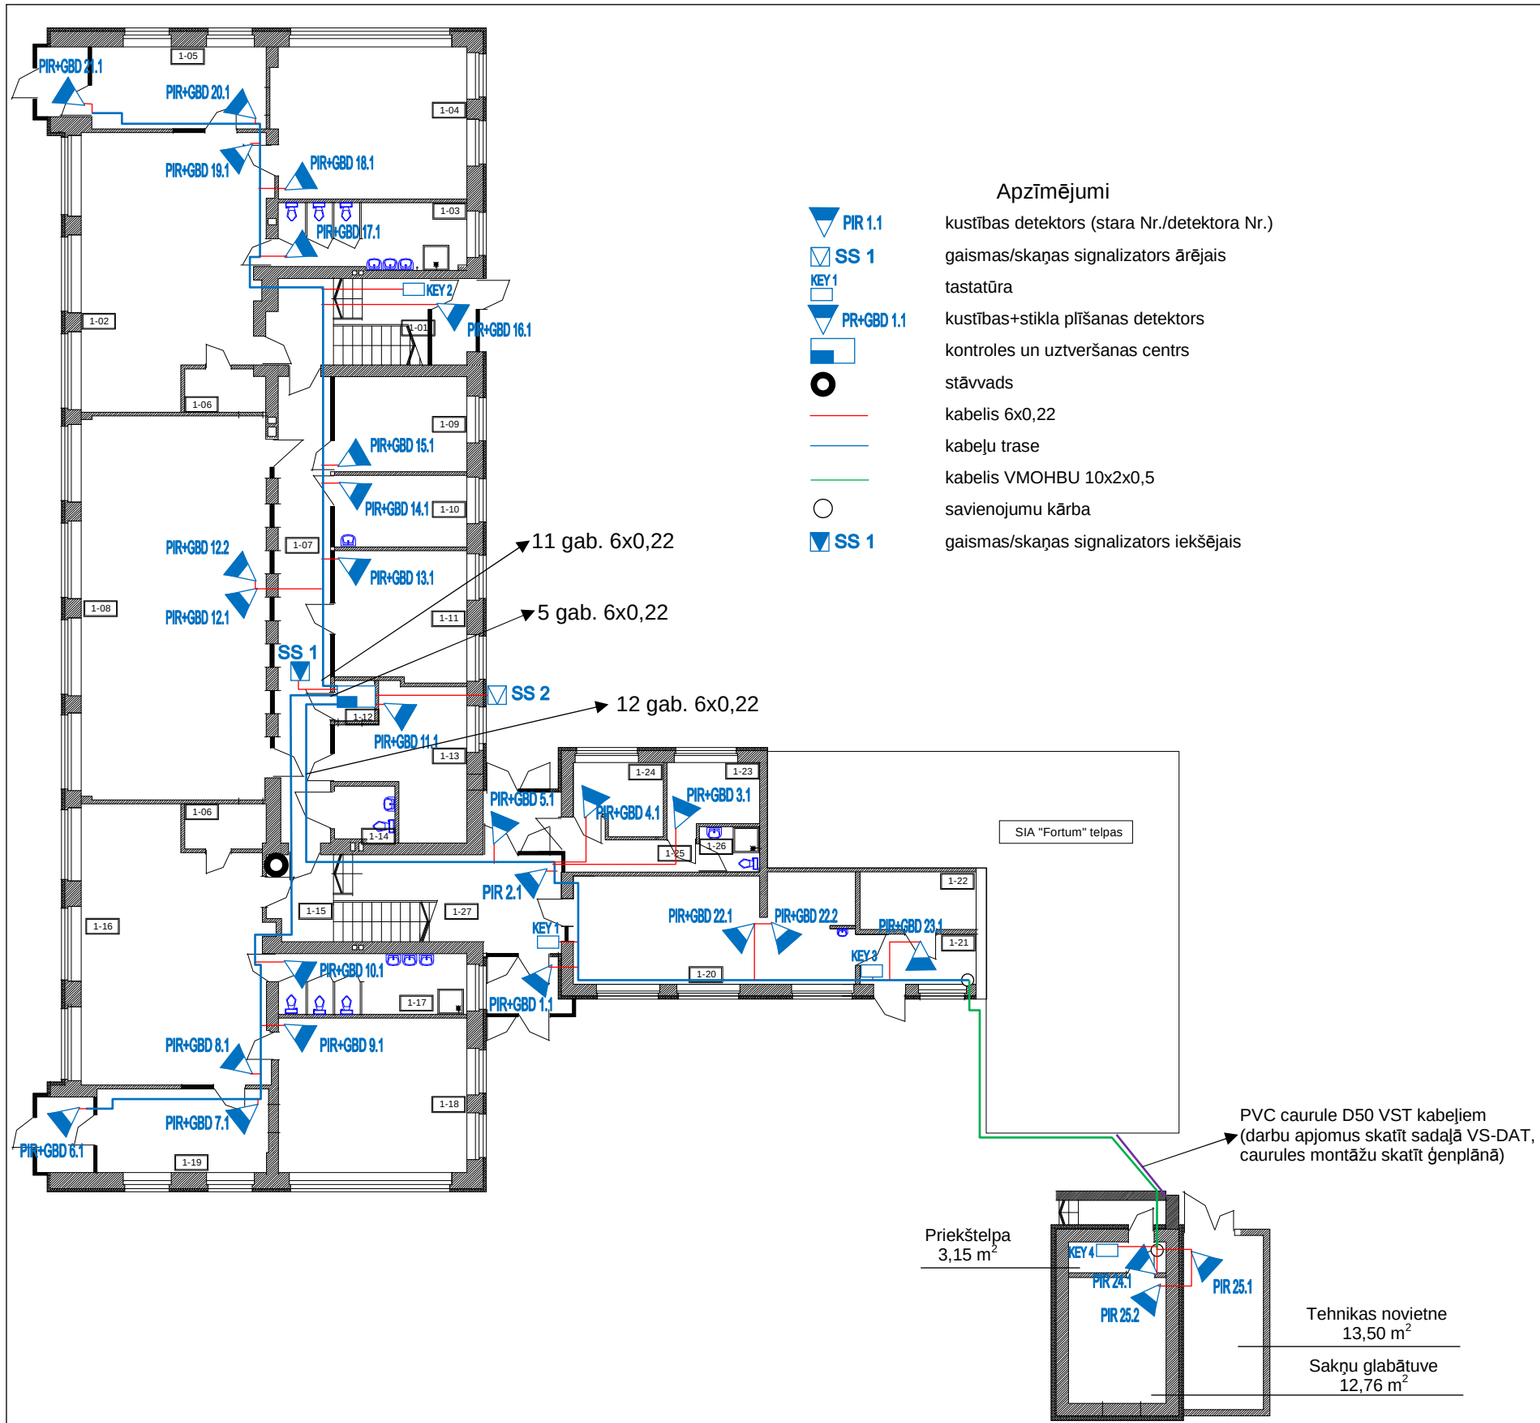


Apzīmējumi

PIR 1.1	kustības detektors (stara Nr./detektora Nr.)
SS 1	gaismas/skaņas signalizators ārējais
KEY 1	tastatūra
PR+GBD 1.1	kustības+stikla plīšanas detektors
	kontroles un uztveršanas centrs
	stāvvads
	kabelis 6x0,22
	kabeļu trase
	kabelis VMOHBU 10x2x0,5
	savienojumu kārba
SS 1	gaismas/skaņas signalizators iekšējais

Telpu eksplikācija:

Nr.p.k.	Nosaukums	Platība,m^2
1-01	Kāpņu telpa ar vējtveri	18,20
1-02	Rotaļu telpa	49,12
1-03	Tualete, apkopes invent.	12,46
1-04	Guļamtelpa	28,98
1-05	Garderobe	14,61+4,31
1-06	Ēdiena servēšana	3,98
1-07	Gaitenis	24,76
1-08	Zāle	73,83
1-09	Vadītājas kabinets	12,27
1-10	Logopēda-medmāsas kabinets	10,02
1-11	Skolotāju istaba	17,06
1-12	Elektrosadale	1,82
1-13	Kabinets	15,91
1-14	Invalīdu WC	3,42
1-15	Kāpņu telpa	19,04
1-16	Rotaļu telpa	46,98
1-17	Tualete, apkopes invent.	11,09
1-18	Guļamtelpa	28,54
1-19	Garderobe ar vējtveri	14,63+4,35
1-20	Karstais cehs	30,91
1-21	Produktu pieņemšana	6,03
1-22	Produktu noliktava	6,03
1-23	Personāla ģērbtuve	5,70
1-24	Veļas telpa	6,44
1-25	Priekštelpa	4,60
1-26	Personāla WC	2,96
1-27	Ieejas halle	17,25

Piezīmes:

1. Kontroles un uztveršanas centru montēt 1. stāva elektrosadales telpā (vietu pie sienas precizēt montāžas laikā);
2. Kontroles un uztveršanas centru pieslēgt pie elektrosadales telpā Nr.: 1-12 atsevišķa automāta, izmantojot kabeli OMY 3x1,5;
3. Kabeli pa ārsienu montēt gofrētā caurulē d-20 mm un pa zemi gofrētā caurulē d-50 mm (vietu precizēt montāžas laikā);
4. Stāvvada vietu precizēt montāžas laikā;
5. Kontroles un uztveršanas centru pieslēgt pie apsardzes signalizācijas sistēmas radioraidītāja, kurš signālu pārraidīs uz apsardzes firmas CAP, izmantojot kabeli 6x0,22;
6. Sistēmas programmēšanu un zonu sadalījumu pa rajoniem iepriekš saskaņot ar objekta pārstāvi.

Pasūtītājs: JELGAVA komunālprojekts buvkomersanta reģ.apl.Nr.2158-R					Pasūt. Nr.: 13-039 (CT)
Objekts: JELGAVAS PILSĒTAS PAŠVALDĪBAS PIRMSSKOLAS IZGLĪTĪBAS IESTĀDES REKONSTRUKCIJA SKAUTU IELĀ 1A, JELGAVĀ					Stadija: TP; Lapa: VS-AS-5
Arhitekts	A. Ziemeļniece		31.10.13.	Apsardzes signalizācijas sistēma 1. stāva plāns M 1:200	Izpildītājs: "CT KOMUNIKACIJAS" SIA, Zaļa 3-3a, Rīga LV1010, Latvija, Tel +371 67505373, Fax +371 67338599
Pr.daļ.vad.	G. Bulderbergs		31.10.13.		
Izstrādāja	I. Lubņins		31.10.13.		