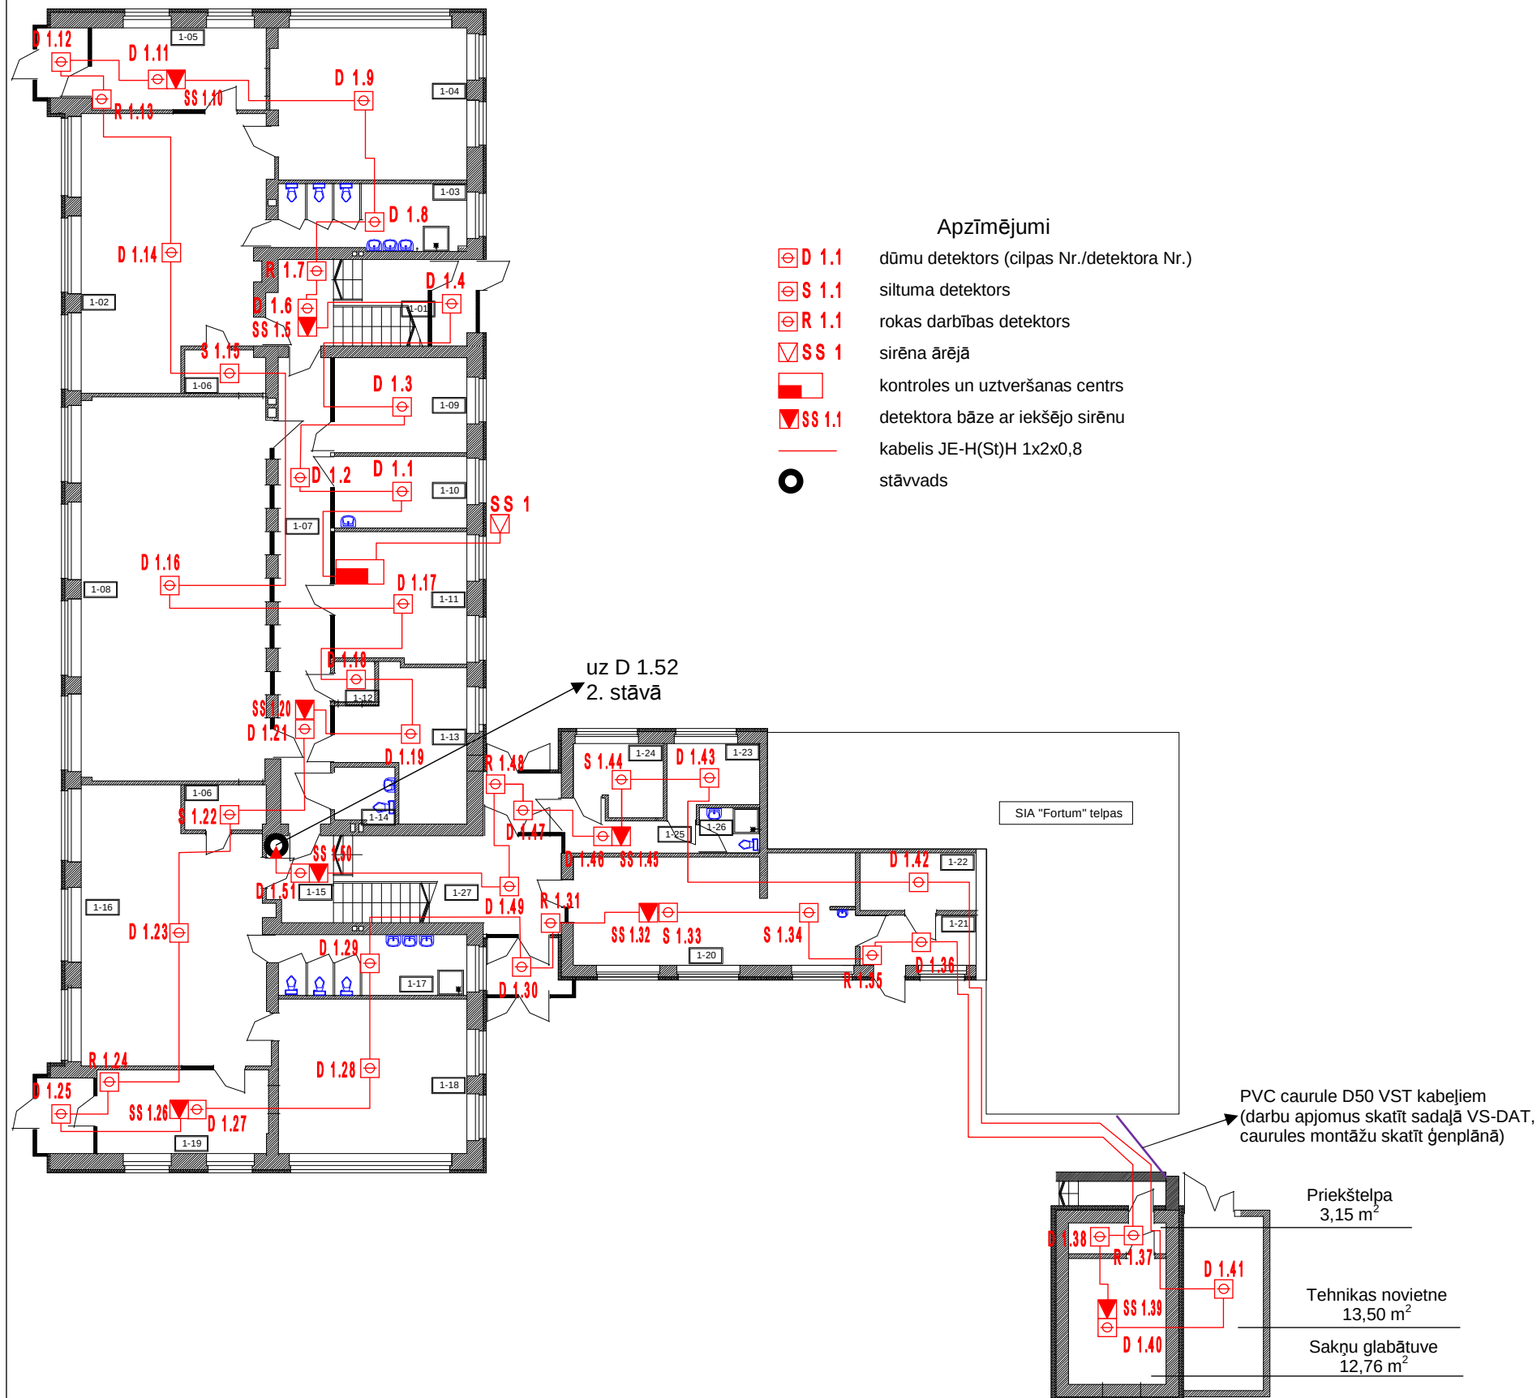


Apzīmējumi

D 1.1	dūmu detektors (cilpas Nr./detektora Nr.)
S 1.1	siltuma detektors
R 1.1	rokas darbības detektors
SS 1	sirēna ārējā
	kontroles un uztveršanas centrs
SS 1.1	detektora bāze ar iekšējo sirēnu
	kabelis JE-H(St)H 1x2x0,8
	stāvvads

Telpu eksplikācija:

Nr.p.k.	Nosaukums	Platība,m^2
1-01	Kāpņu telpa ar vējtveri	18,20
1-02	Rotaļu telpa	49,12
1-03	Tualete, apkopes invent.	12,46
1-04	Guļamtelpa	28,98
1-05	Garderobe	14,61+4,31
1-06	Ēdiena servēšana	3,98
1-07	Gaitenis	24,76
1-08	Zāle	73,83
1-09	Vadītājas kabinets	12,27
1-10	Logopēda-medmāsas kabinets	10,02
1-11	Skolotāju istaba	17,06
1-12	Elektrosadale	1,82
1-13	Kabinets	15,91
1-14	Invalīdu WC	3,42
1-15	Kāpņu telpa	19,04
1-16	Rotaļu telpa	46,98
1-17	Tualete, apkopes invent.	11,09
1-18	Guļamtelpa	28,54
1-19	Garderobe ar vējtveri	14,63+4,35
1-20	Karstais cehs	30,91
1-21	Produktu pieņemšana	6,03
1-22	Produktu noliktava	6,03
1-23	Personāla ģērbtuve	5,70
1-24	Veļas telpa	6,44
1-25	Priekštelpa	4,60
1-26	Personāla WC	2,96
1-27	Ieejas halle	17,25

Piezīmes:

1. Kontroles un uztveršanas centru montēt 1. stāva skolotāju istabā (vietu pie sienas precizēt montāžas laikā);
2. Kontroles un uztveršanas centru pieslēgt pie elektrosadales telpā Nr.: 1-12 atsevišķa automāta, izmantojot kabeli JE-H(St)H 3x1,5;
3. Detektoru bāzi ar īssavienojuma izolatoru montēt sekojošam detektoram: D 1.1, rokas darbības detektoros un sirēnās ar detektoru bāzi ir iebūvēts īssavienojuma izolators;
4. Kabeļus pa ārsienu montēt gofrētā caurulē d-20 mm un pa zemi gofrētā caurulē d-50 mm (vietu precizēt montāžas laikā);
5. Stāvvada vietu precizēt montāžas laikā;
6. Kontroles un uztveršanas centru pieslēgt pie apsardzes signalizācijas sistēmas radioraidītāja, kurš signālu pārraidīs uz apsardzes firmas CAP, izmantojot kabeli 3 gab. JE-H(St)H 1x2x0,8.

Pasūtītājs: JELGAVA komunālprojekts buvkomersanta reg.apl.Nr.2158-R					Pasūt. Nr.: 13-039 (CT)
Objekts: JELGAVAS PILSĒTAS PAŠVALDĪBAS PIRMSSKOLAS IZGLĪTĪBAS IESTĀDES REKONSTRUKCIJA SKAUTU IELĀ 1A, JELGAVĀ					Stadija: TP; Lapa: UAS-5
Arhitekts	A. Ziemeļniece		31.10.13.	Ugunsgrēka atklāšanas un trauksmes signalizācijas sistēma 1. stāva plāns M 1:200	Izpildītājs: "CT KOMUNIKACIJAS" SIA, Zala 3-3a, Rīga LV1010, Latvija, Tel +371 67505373, Fax +371 67338599
Pr.daļ.vad.	G. Bulderbergs		31.10.13.		
Izstrādāja	I. Lubņins		31.10.13.		