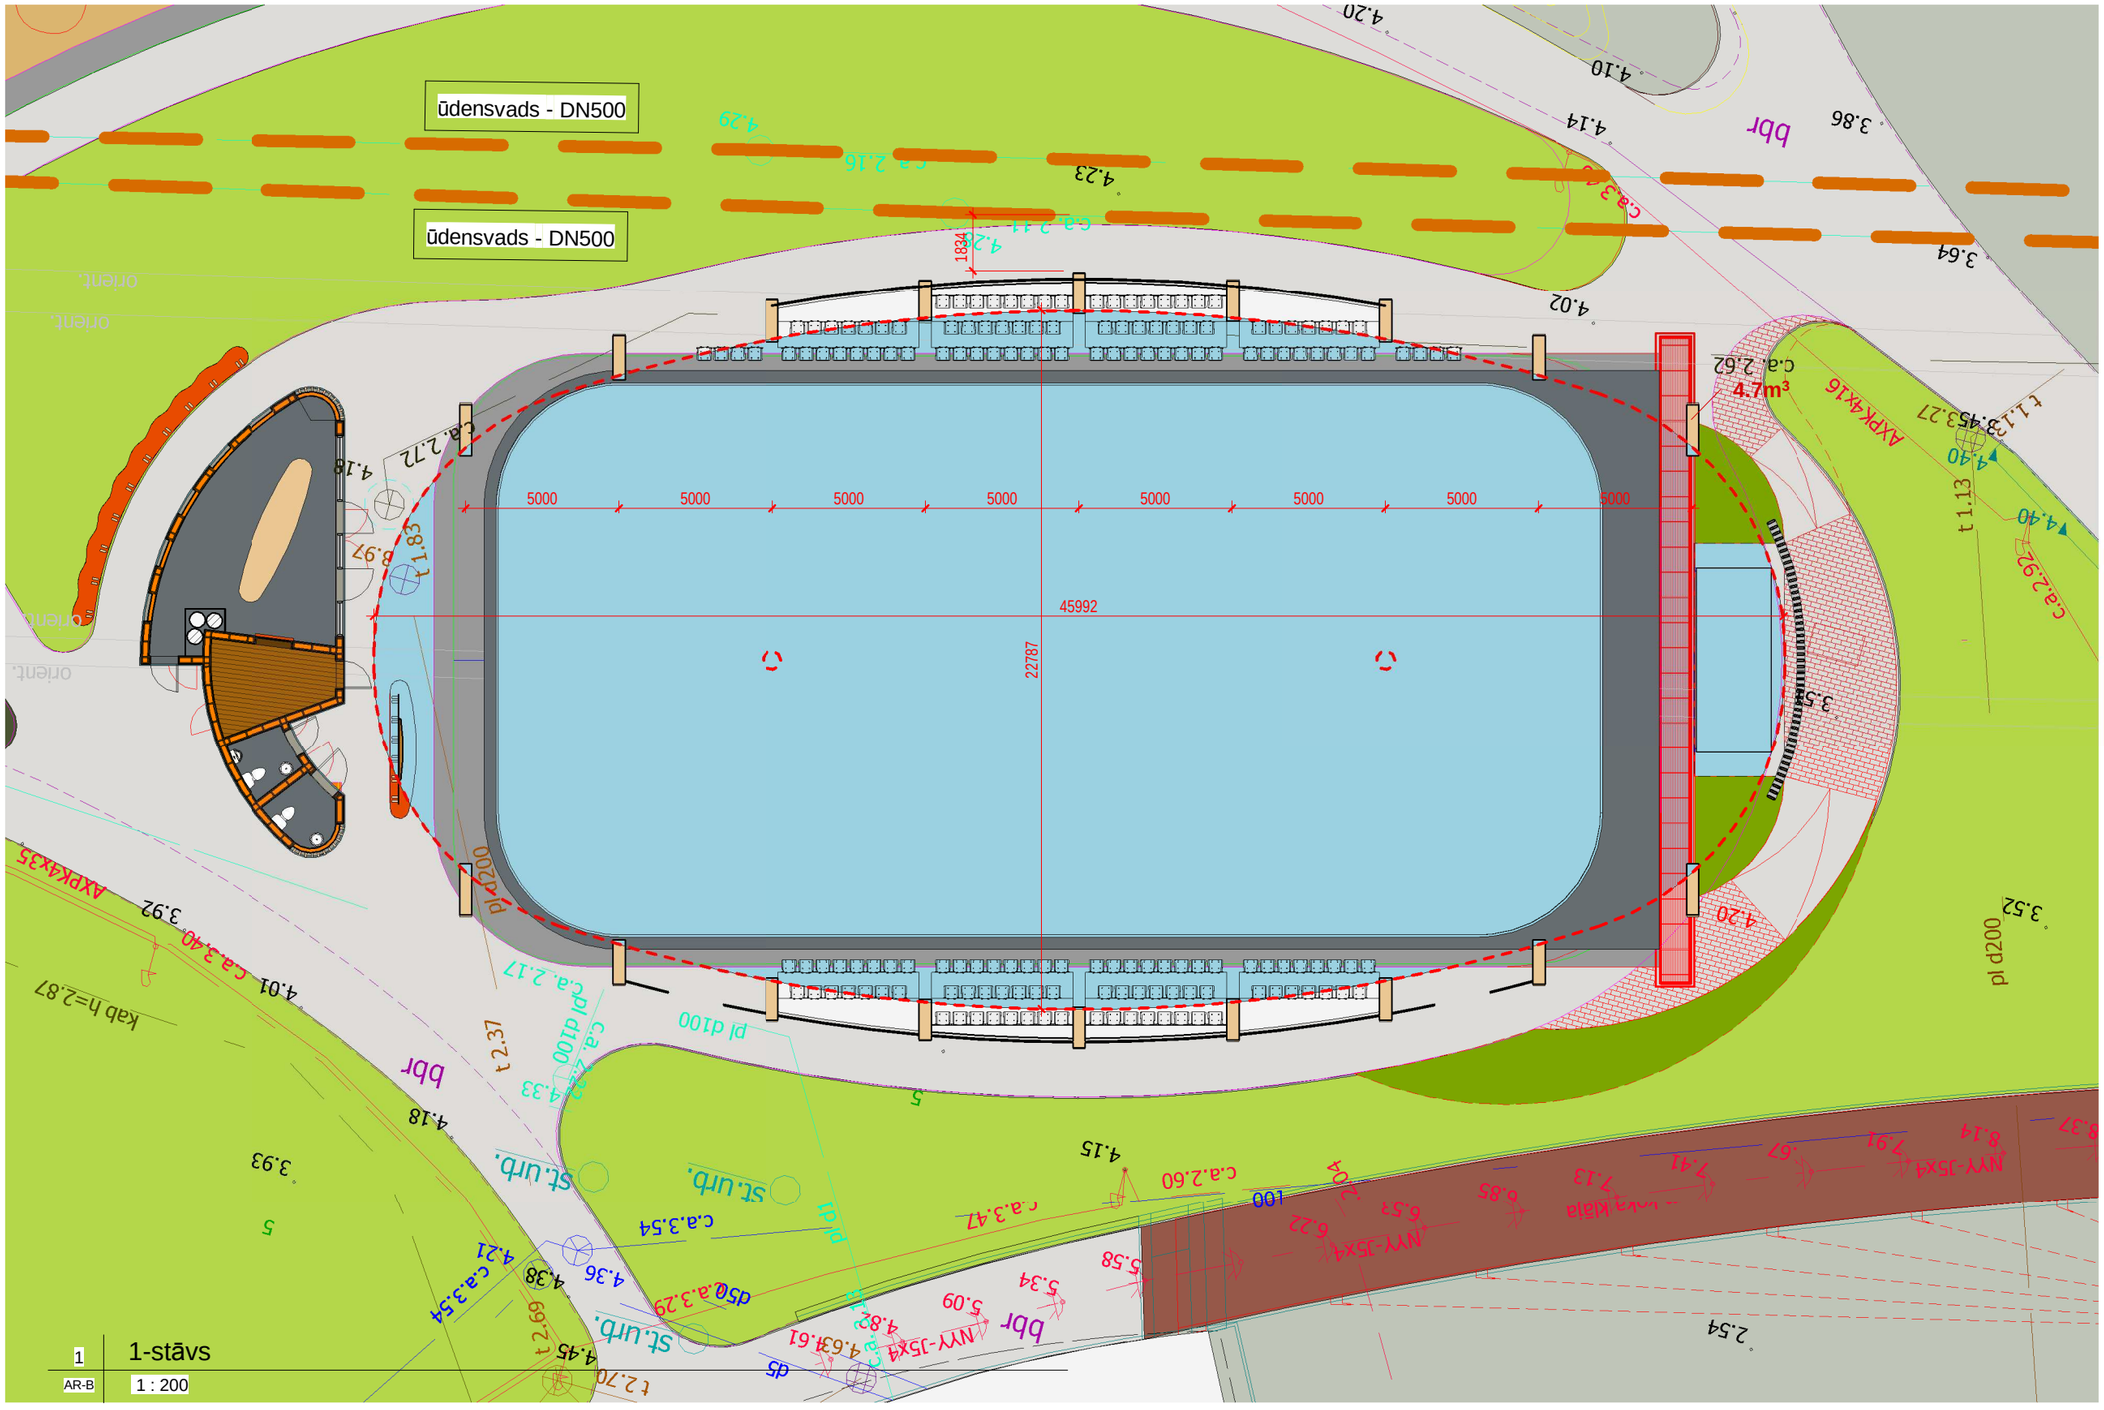
ūdensvads - DN500
ūdensvads - DN500
5000
45992
22787
1834
c.a. 2.62
4.7m³
AXPK4x16
NYY-J5x4
pl d200
pl d100
St. urb.
bbr
1
1-stāvs
AR-B
1 : 200