


LOKA MAĢISTRĀLE

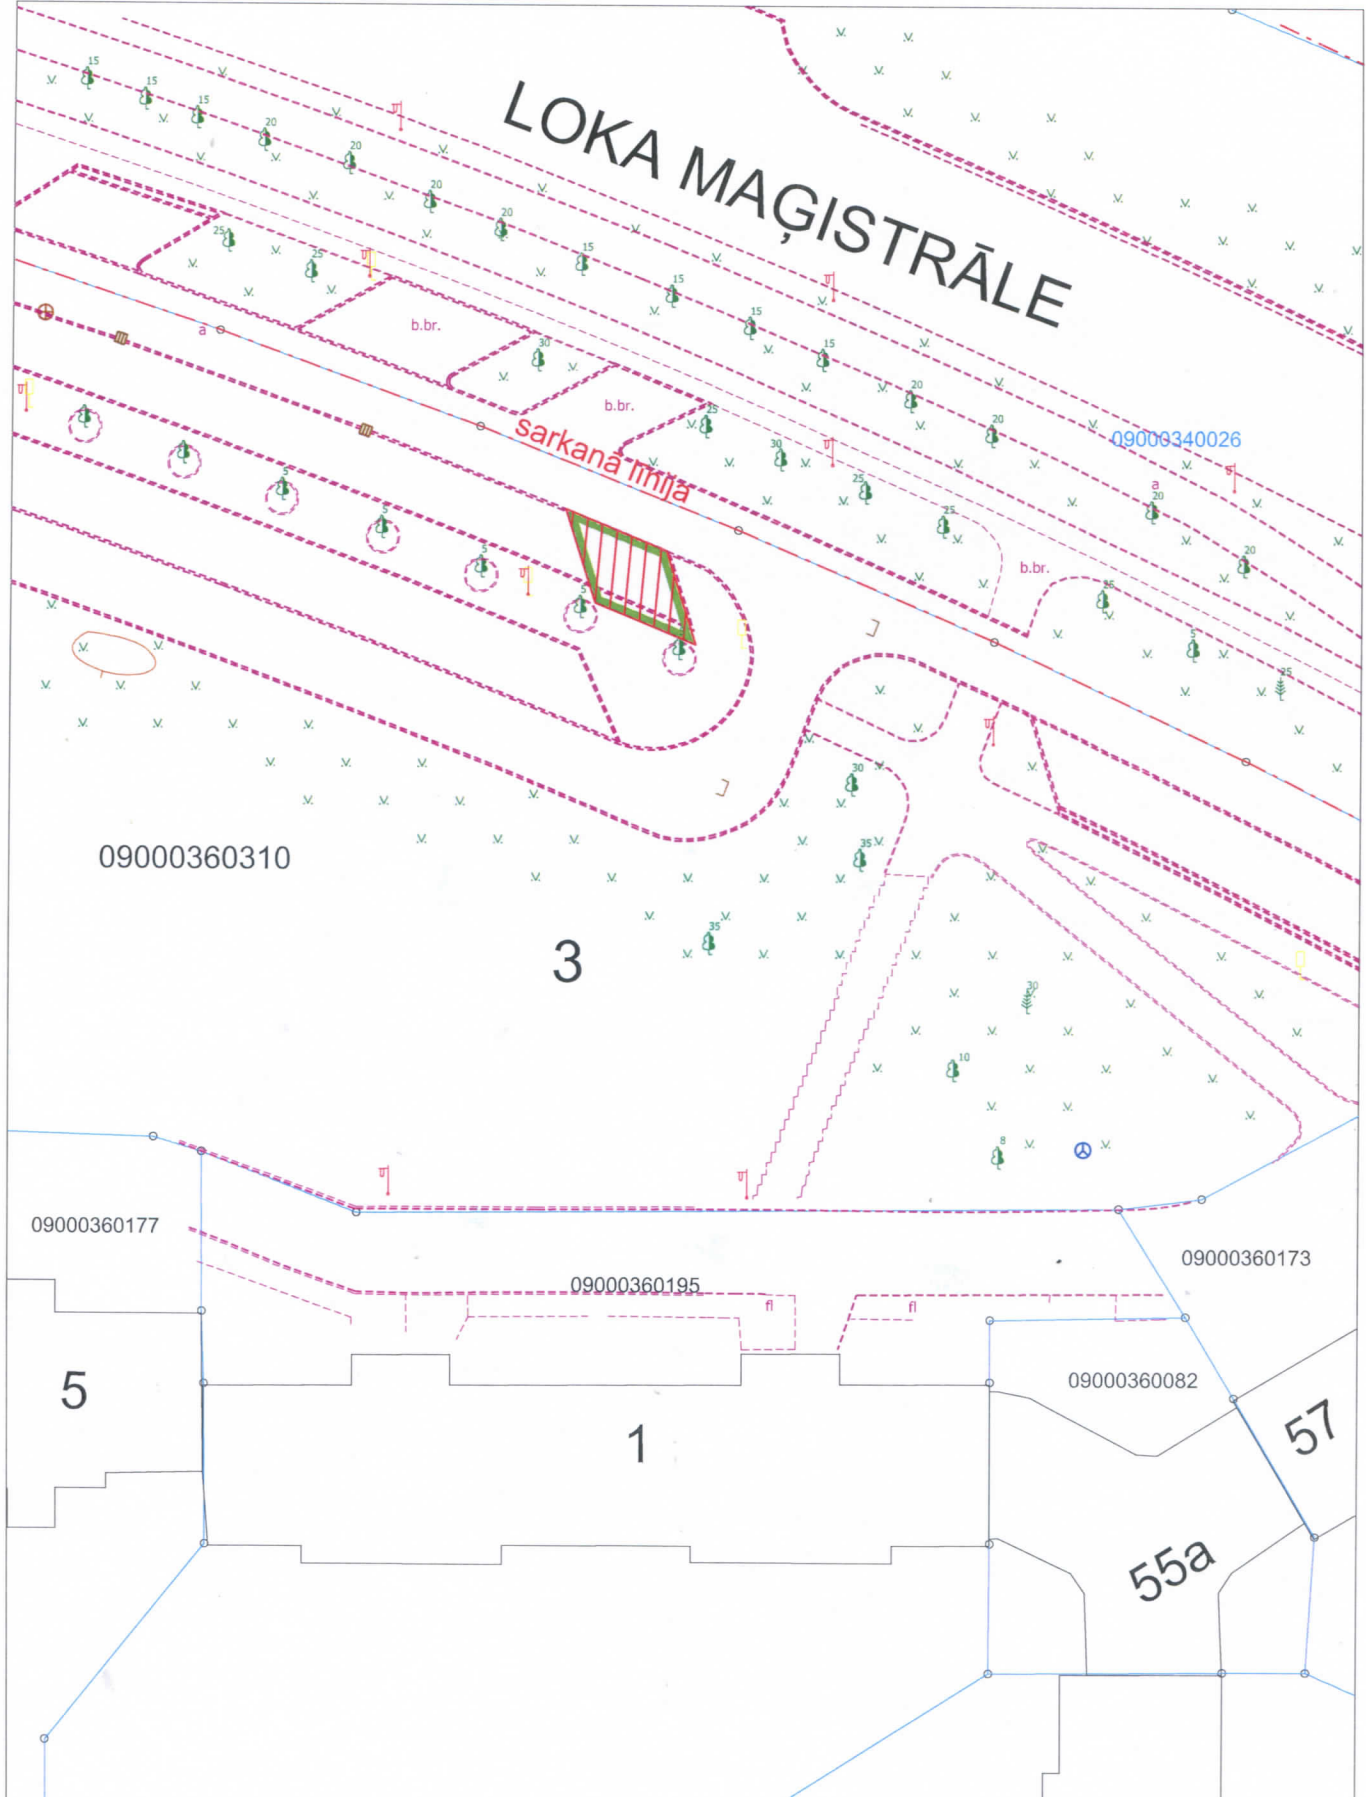

AUTOMAŠĪNU STĀVVIETU SKAITS - 2

ELEKTROTRANSPORTLĪDZEKĻU UZLĀDES VIETAS STĀVLAUKUMĀ LOKA MAĢISTRĀLE 3, JELGAVA (zemes vienības kadastra apzīmējums 0900 036 0310)				Platība ~35 m2
Būvvaldes vadītājs	D.Petzāls	<i>[Signature]</i>	21.11.2023.	Situācijas skice M 1:500 Jelgavas valstspilsētas pašvaldības iestādes "Centrālā pārvalde" BŪVVALDE
Zemes ierīkotāja	K.Savicka	<i>[Signature]</i>	21.11.2023.	