





Pielikums
2024.gada 20.jūnija Jelgavas valstspilsētas pašvaldības domes
lēmumam Nr.7/18

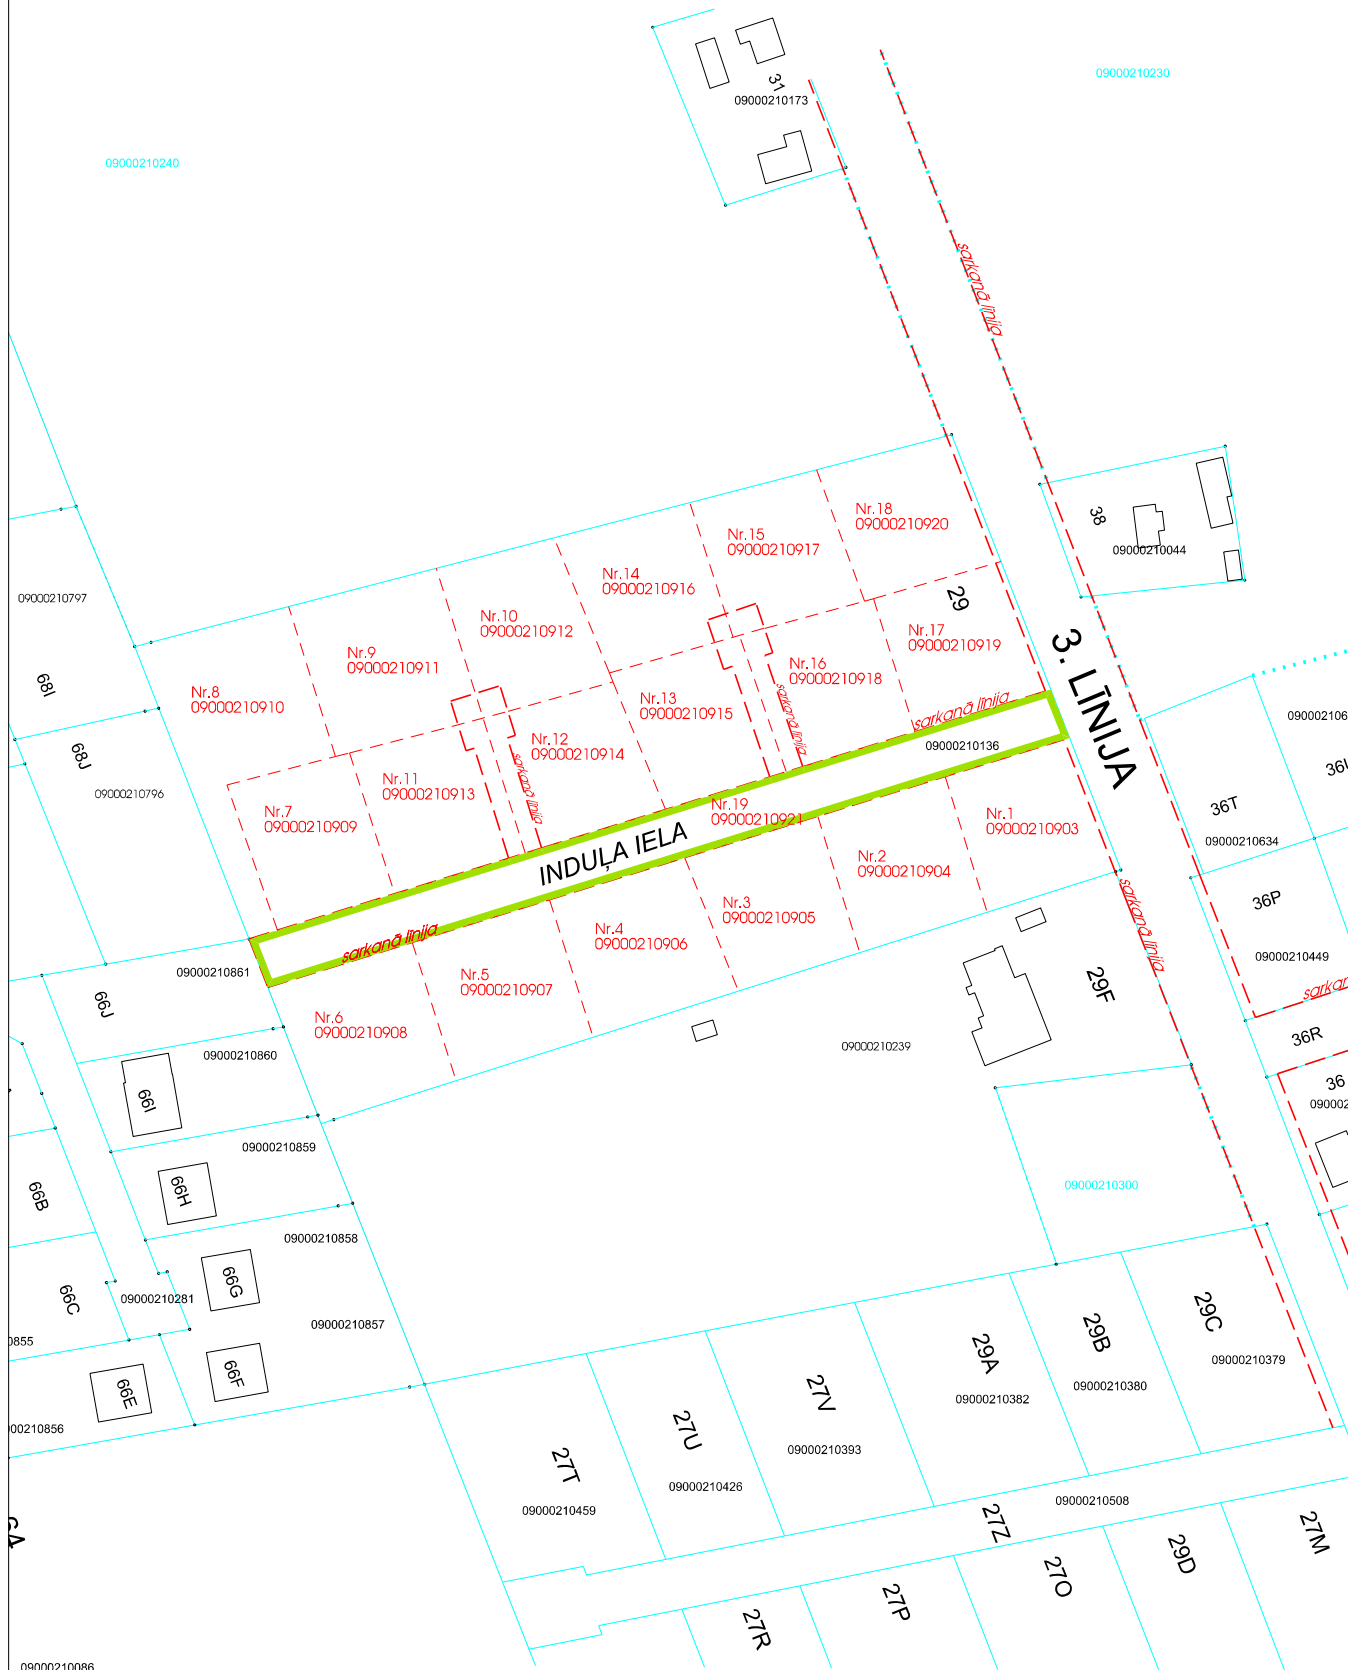

 - transporta infrastruktūrai paredzētā teritorija

 - projektētās abūvei paredzētās zemes vienības

 - projektētās zemes vienības numurs un kadastra apzīmējums

Skice sagatavota saskaņā ar Detālpilānojamu nekustamajam īpašumam 3.līnijā 29, Jelgavā
(apstiprināts ar Jelgavas domes 19.06.2008. lēmumu Nr.8/10)

M 1:1750