


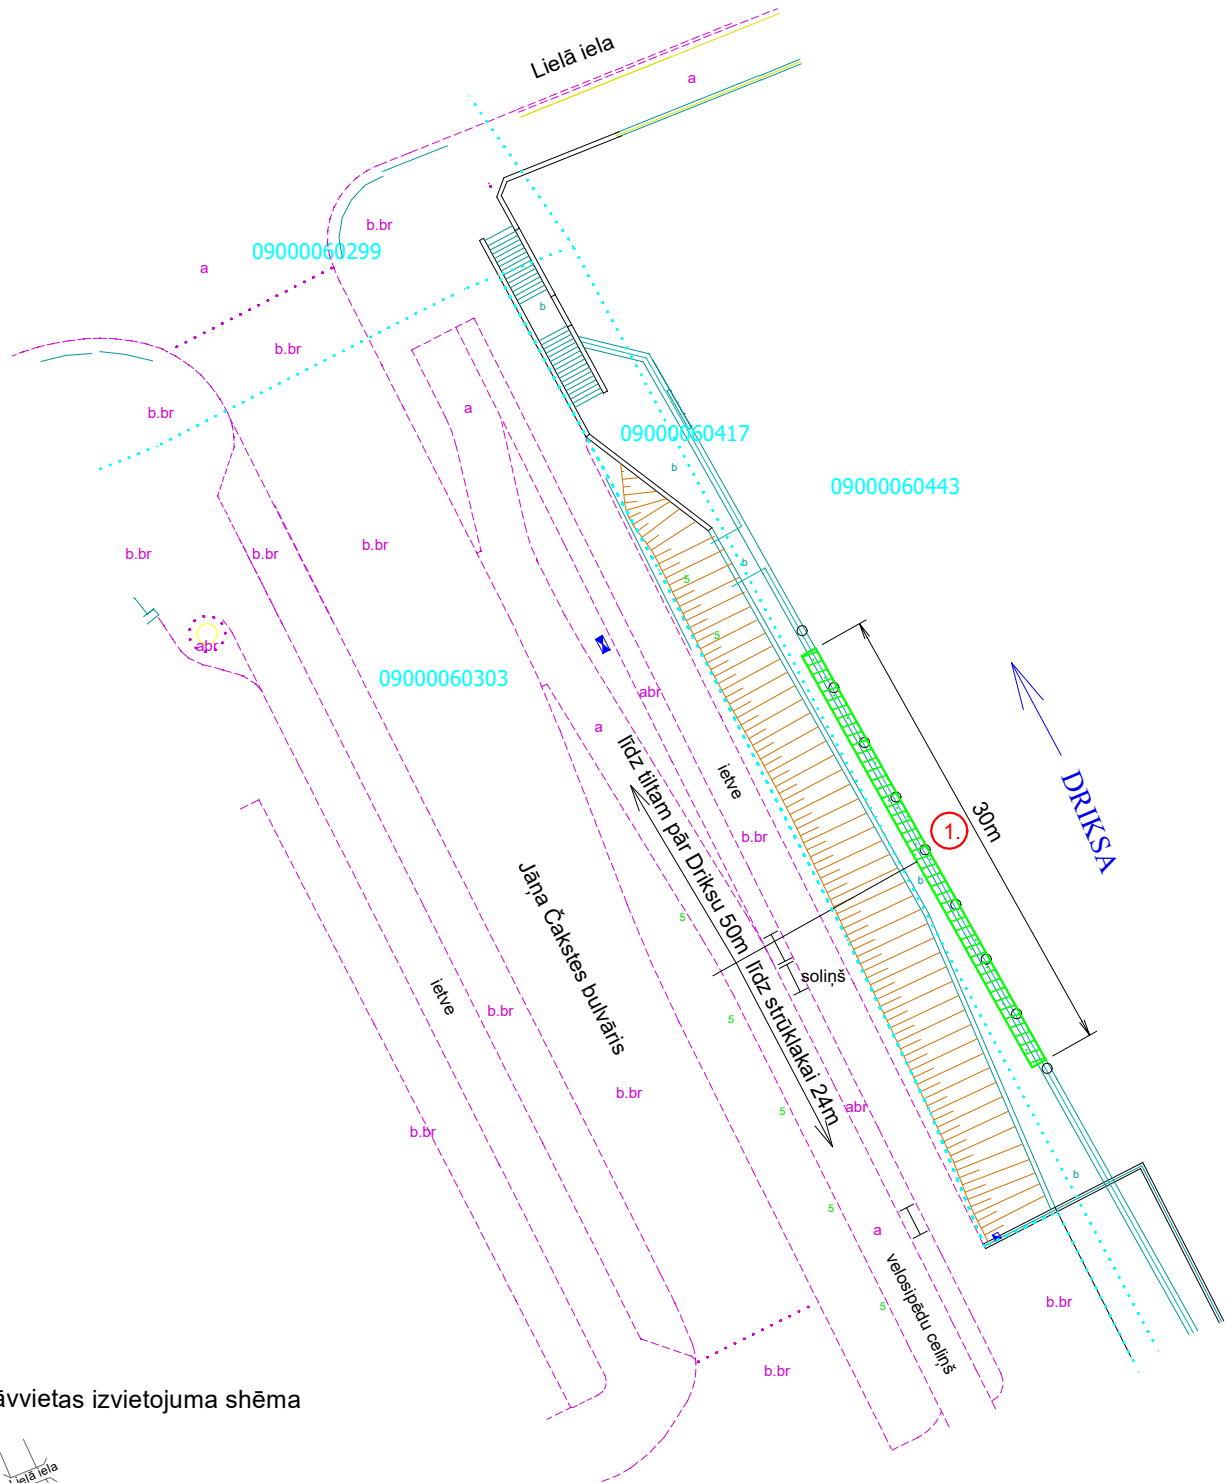

1. Stāvvieta
Mērogs 1:500



Stāvvieta izvietojuma shēma

