


1. pielikums  
 Izsoles "Driksas upes krasta  
 peldlīdzekļu stāvvietas Nr. 8 iznomāšana  
 no 2025. gada 1. aprīļa līdz 2025. gada 31. oktobrim"  
 noteikumiem


### Nomas objekti Driksas upes krastā

| Stāvvietas<br>Nr. | Stāvvietas<br>izmantošana | Kuģošanas līdzekļa/<br>peldlīdzekļa garums, m |              | Stāvvietas<br>izvietojums       | Stāvvietas<br>garums, m | Stāvvietas platība,<br>m <sup>2</sup> | Attālums no upes<br>gultnes līdz gājēju<br>promenādes<br>atbalsta sienas<br>virsmai<br>(mērījums aptuvenus,<br>veikts 25.09.2024.) |
|-------------------|---------------------------|---|--------------|---------------------------------|-------------------------|---------------------------------------|--|
|                   |                           | no  | līdz         |                                 |                         |                                       |  |
| 1                 | Pasažieru kuģis           | 15,00   | 20,00        | Dzelzsbetona<br>konstrukcija    | 30,00                   | 30,00                                 | 2,20 - 3,10 - 2,55   |
| 2                 | Pasažieru kuģis           | nav noteikts                                  | 11,00        | Dzelzsbetona<br>konstrukcija    | 12,00                   | 12,00                                 | 3,10 - 2,00  |
| 3                 | Pasažieru kuģis           | nav noteikts                                  | 11,00        | Dzelzsbetona<br>konstrukcija    | 15,00                   | 15,00                                 | 2,00 - 2,40  |
| 4                 | Pasažieru kuģis           | nav noteikts                                  | 11,00        | Dzelzsbetona<br>konstrukcija    | 15,00                   | 15,00                                 | 2,40 - 2,10  |
| 5                 | Pasažieru kuģis           | nav noteikts                                  | 11,00        | Dzelzsbetona<br>konstrukcija    | 12,00                   | 12,00                                 | 1,75 - 2,10  |
| 6                 | Pasažieru kuģis           | nav noteikts                                  | 11,00        | Dzelzsbetona<br>konstrukcija    | 12,00                   | 12,00                                 | 2,10 - 2,55  |
| 7                 | Pasažieru kuģis           | nav noteikts                                  | 11,00        | Dzelzsbetona<br>konstrukcija    | 12,00                   | 12,00                                 | 2,55 - 2,40  |
| 8                 | Peldlīdzeklis             | nav noteikts                                  | nav noteikts | Dzelzsbetona<br>konstrukcija    | 12,00                   | 12,00                                 | 2,40 - 1,05  |
| 9                 | Pasažieru kuģis           | nav noteikts                                  | 11,00        | Dzelzsbetona<br>konstrukcija    | 12,00                   | 12,00                                 | 1,80 - 2,05  |
| 10                | Pasažieru kuģis           | nav noteikts                                  | 11,00        | Koka<br>pontona<br>konstrukcija | 12,00                   | 12,00                                 | 1,8  |
| 11                | Peldlīdzeklis             | nav noteikts                                  | nav noteikts | Koka<br>pontona<br>konstrukcija | 12,00                   | 12,00                                 | 1,8  |

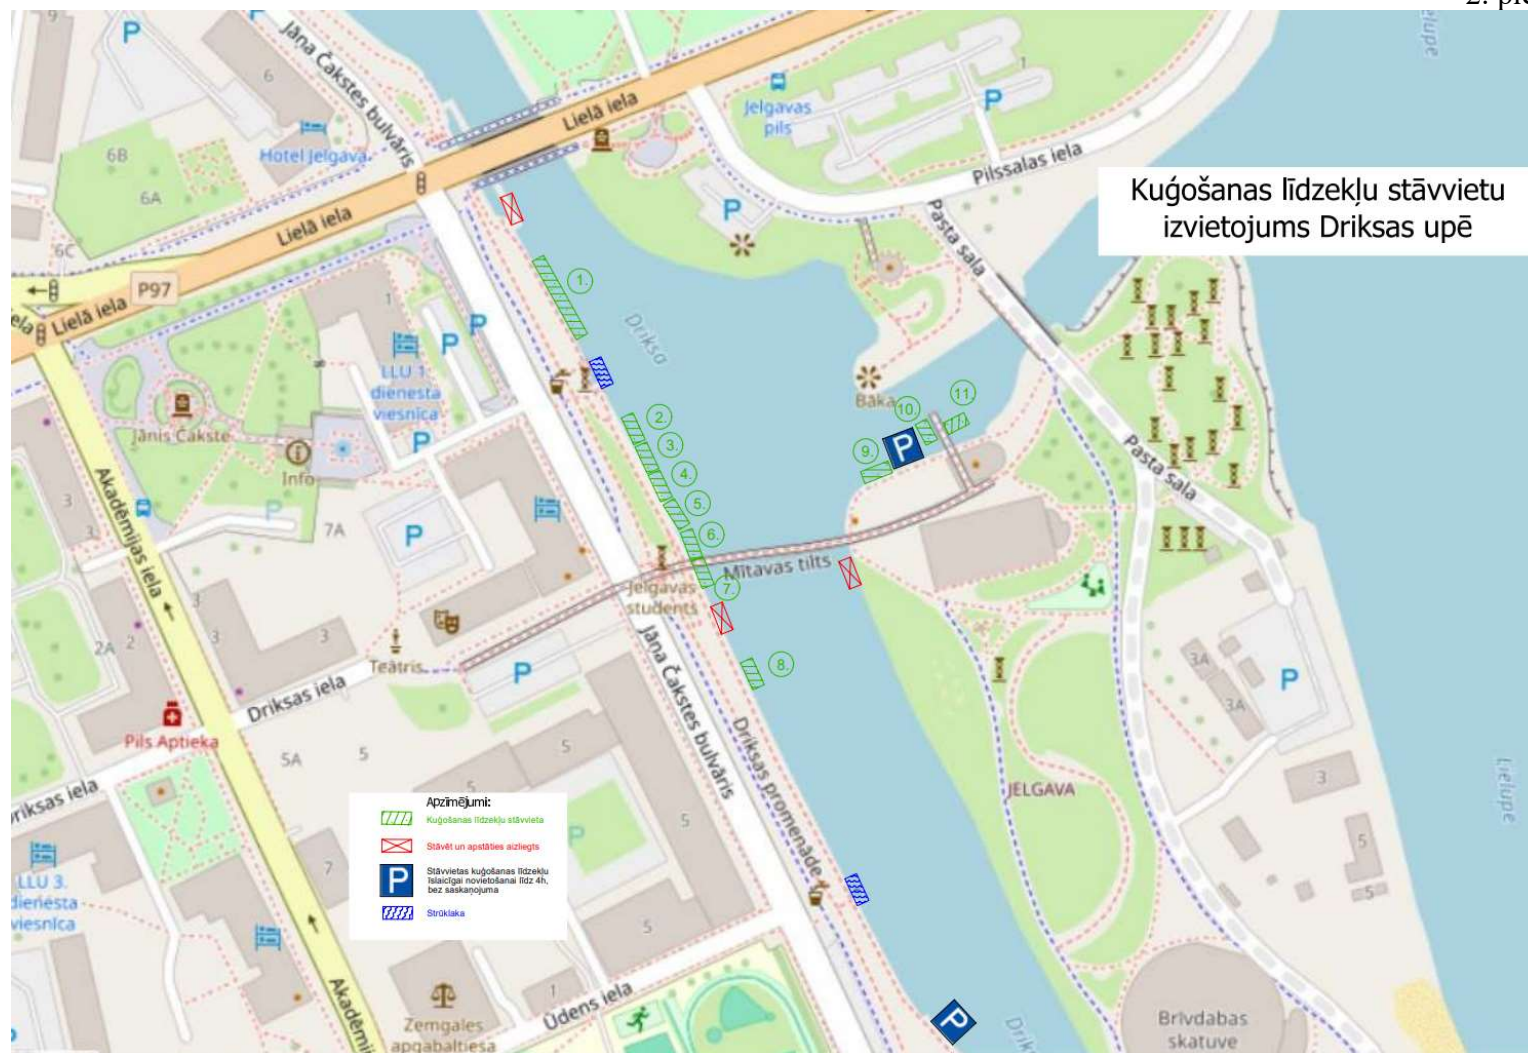

Grafiskā informācija no © SunGIS

8. Stāvieta  
Mērogs 1:500

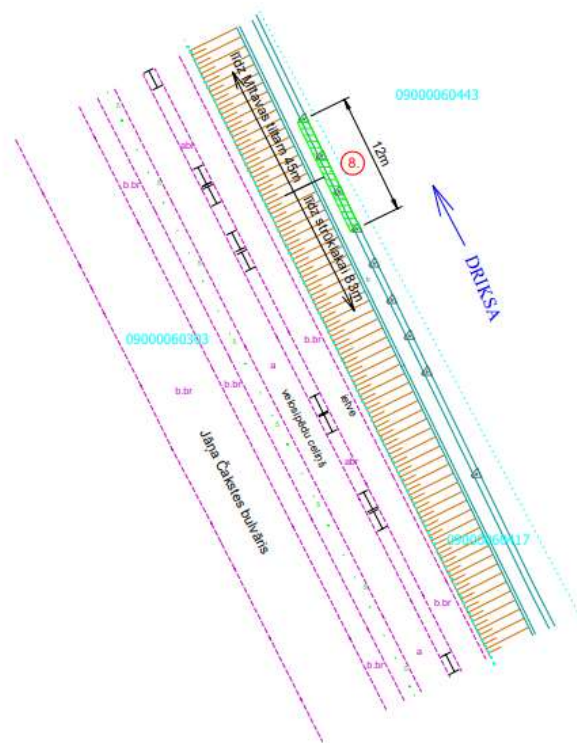

Stāvieta izvietojuma shēma

